
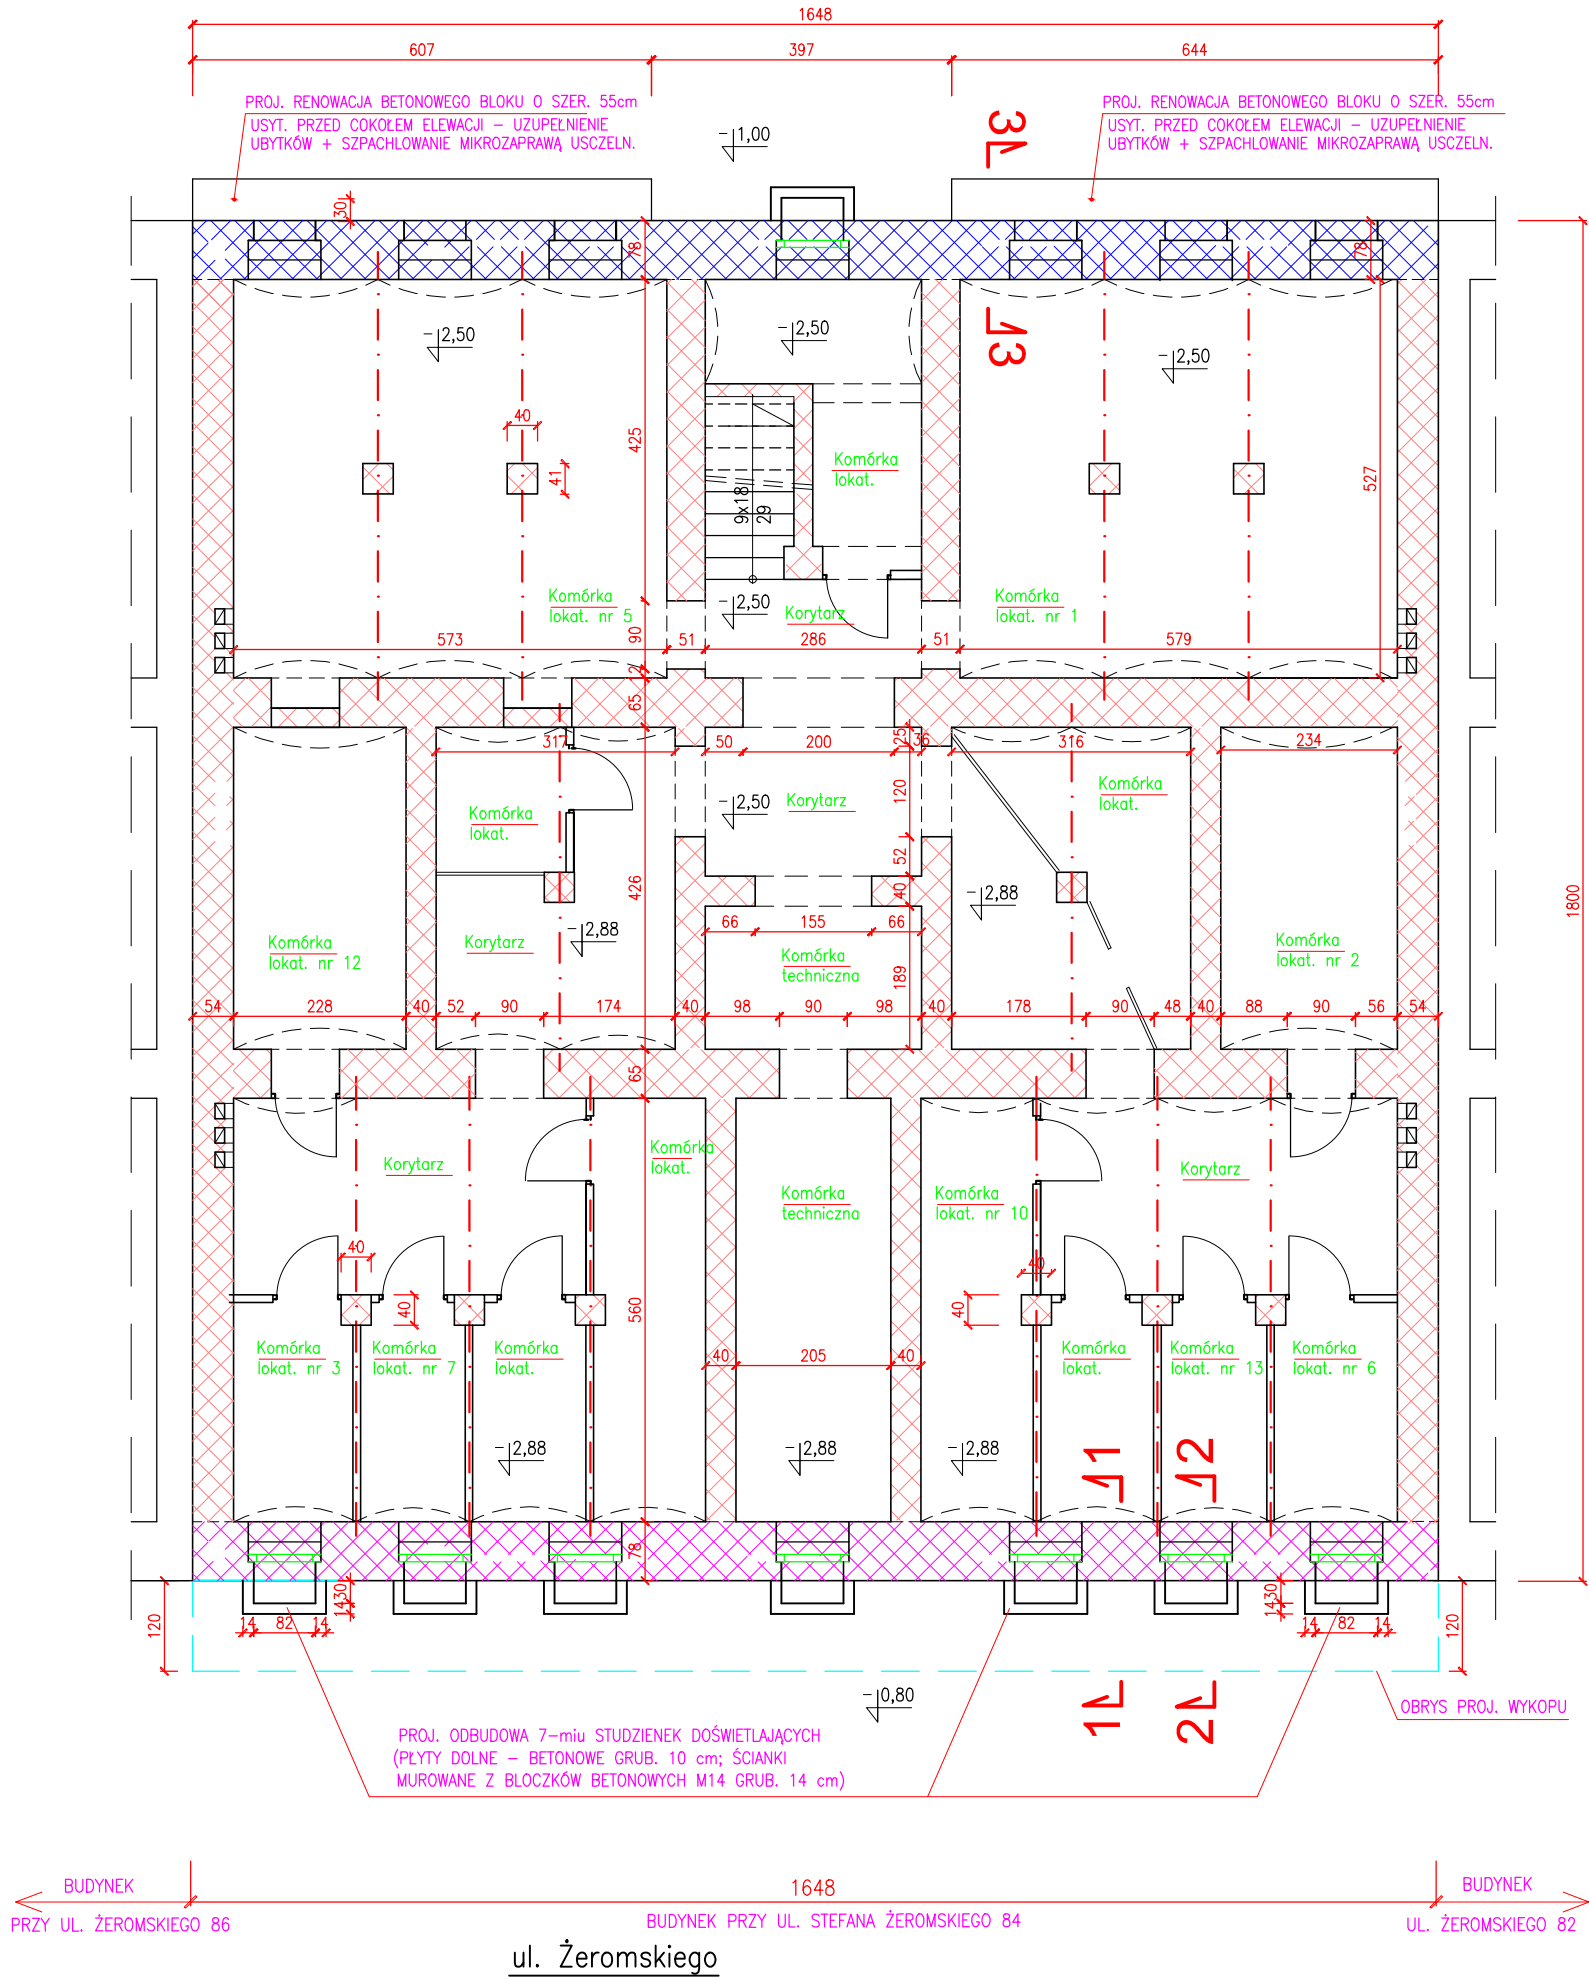



PODWÓRZE

RZUT PIWNIC


1 : 100

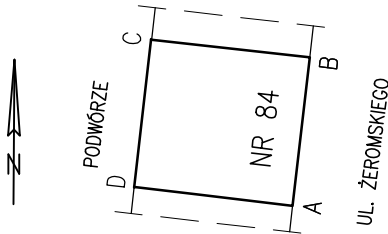

OZNACZENIA:

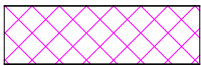


ŚCIANA ZEWNĘTRZNA, PIWNICZNA BUDYNKU OD STRONY ULICY – W OBRĘBIE KTÓREJ PROJEKTUJE SIĘ WYKONANIE IZOLACJI PRZECIWWILGOCIOWYCH: POZIOMEJ (METODĄ INIEKCJI CIŚNIENIOWEJ) I PIONOWEJ/POWŁOKOWEJ (NA CZĘŚCI PODZIEMNEJ TEJ ŚCIANY) – W WYKOPIE OTWARTYM (POD CHODNIKIEM UL. ŻEROMSKIEGO)

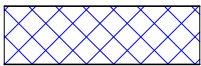

ŚCIANA ZEWNĘTRZNA, PIWNICZNA BUDYNKU OD STRONY PODWÓRZA – W OBRĘBIE KTÓREJ PROJEKTUJE SIĘ WYKONANIE IZOLACJI PRZECIWWILGOCIOWYCH METODĄ STRUKTURALNĄ (BEZWYKOPOWĄ) – OD WEWNĘTRZNEJ STRONY PIWNIC



ŚCIANY KONSTRUKCYJNE WEWNĘTRZNE PIWNIC – W OBRĘBIE KTÓRYCH PROJEKTUJE SIĘ WYKONANIE WΤÓRNYCH IZOLACJI PRZECIWWILGOCIOWYCH POZIOMYCH, NA WYSOKOŚCI POSADZKI PIWNIC – Z ZASTOSOWANIEM METODY INIEKCJI CIŚNIENIOWEJ

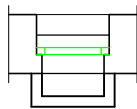

ISTNIEJĄCE OTWORY OKIENNE I OKNA PIWNICZNE
OD STRONY ZEWNĘTRZNEJ – MUROWANE STUDZIENKI DOŚWIELAJĄCE PRZEKRYTE KRATAMI STALOWYMI ;
PROJ. ODBUDOWA 7-miu STUDZIENEK DOŚWIELAJĄCYCH OD STRONY ULICY (MUROWANYCHZ BŁOCZKÓW BET. M14)

OSIE BELEK STALOWYCH, DWUTEOWYCH STROPU ODCINKOWEGO NAD PIWN.

UWAGA :

PRZEKROJE PIONOWE ŚCIAN PIWN.: 1-1, 1-1 i 3-3 – POKAZANO NA RYS. NR 6

"PROMONTA" PHU s.c. 51-111 WROCLAW , UL. ŁUŻYCKA 24A				
Nazwa i adres obiektu budowl.	REMONT ELEWACJI FRONTOWEJ – WRAZ Z ODBUDOWĄ BALKONÓW, REMONT I DOCIEPLENIE ELEWACJI PODWÓRZOWEJ ORAZ WYKONANIE IZOLACJI PRZECIWWILGOCIOWYCH ŚCIAN PIWNICZNYCH BUDYNKU MIESZKALNEGO WIELORODZINNEGO PRZY ULICY ŻEROMSKIEGO 84 WE WROCLAWIU			
Inwestor	Wspólnota Mieszkaniowa Nieruchomości przy ul. Żeromskiego 84 we Wrocławiu, z/s przy ul. Stefana Żeromskiego 84, 50-312 Wrocław			
Tytuł rysunku	RZUT PIWNIC – STAN PROJEKTOWANY			
PROJEKTANT	mgr inż. arch. Małgorzata Kulczak	Nr uprawnień bud. 292/01/DUW	Data 09-2024	Podpis
SPRAWDZAJĄCY Architektura	mgr inż. arch. Michał Wyczałkowski	Nr uprawnień bud. 73/93/UW	Data 09-2024	Podpis
KONSTRUKCJA	mgr inż. Krzysztof Lisiński	Nr uprawnień bud. 334/86/UW	Data 09-2024	Podpis
SPRAWDZAJĄCY Konstrukcja	mgr inż. Alicja Dobek	Nr uprawnień bud. 984/93	Data 09-2024	Podpis
Skala 1:100	Numer rysunku 5		Stadium: P.B.	