


ZAKRES ROBÓT W POZIOMIE DACHU I STRYCHU

- 1) Odgrzybić miejsca z ogniskami grzyba domowego krokwi i innych elementów więźby przez smarowanie śródkiem grzybobójczym np. Intoxem.
- 2) Wykonać nowe nakrywy kominów z betonu B20 z kapinosem. W miejscach uszkodzeń i molać je farbami akrylowymi zgodnie z kolorystyką elewacji.
- 3) Wymienić pokrycie dachów stromych i mansardów z dachówki na nowe z dachówki karpiówki koloru terakota w koronach podobnie wraz z nową membraną izolacyjną, z wymiara otoczenia i deskowania dachu oraz wszystkich obróbek blacharskich w poziomie dachu, czyli kominów, gzymsów okapowych, murów i lukarn. Obróbki wykonane z blachy tytanowo-cynkowej gr. 0,75mm.
- 4) Wymienić pokrycie dachów płaskich (papa termozgrzewalna podkładowa i nawierzchniowa), z wymiara deskowania dachu i wszystkich obróbek blacharskich w poziomie dachu, czyli kominów, ogniomurów, murów i okapowych. Obróbki wykonane z blachy tytanowo-cynkowej gr. 0,75mm.
- 5) W poziomie dachu wymienić anteny, maszty anten, kominiki wentylacji kanalizacji na nowe elementy z blachy tytan - cynk.
- 6) Wymienić na nowe stalowe okna potaciowe (wytazowe) na dachach stromych i wytaż drewniany na dachu płaskim.
- 7) Wymienić na nowe stopnie kominarskie na kominach znajdujących się częściowo na dachach stromych.
- 8) Wymienić wszystkie rynny $\square 15\text{cm}$, rury spustowe $\square 12,5\text{ cm}$, na nowe z blachy tytanowo cynkowej z wyregulowaniem spadków rynien.

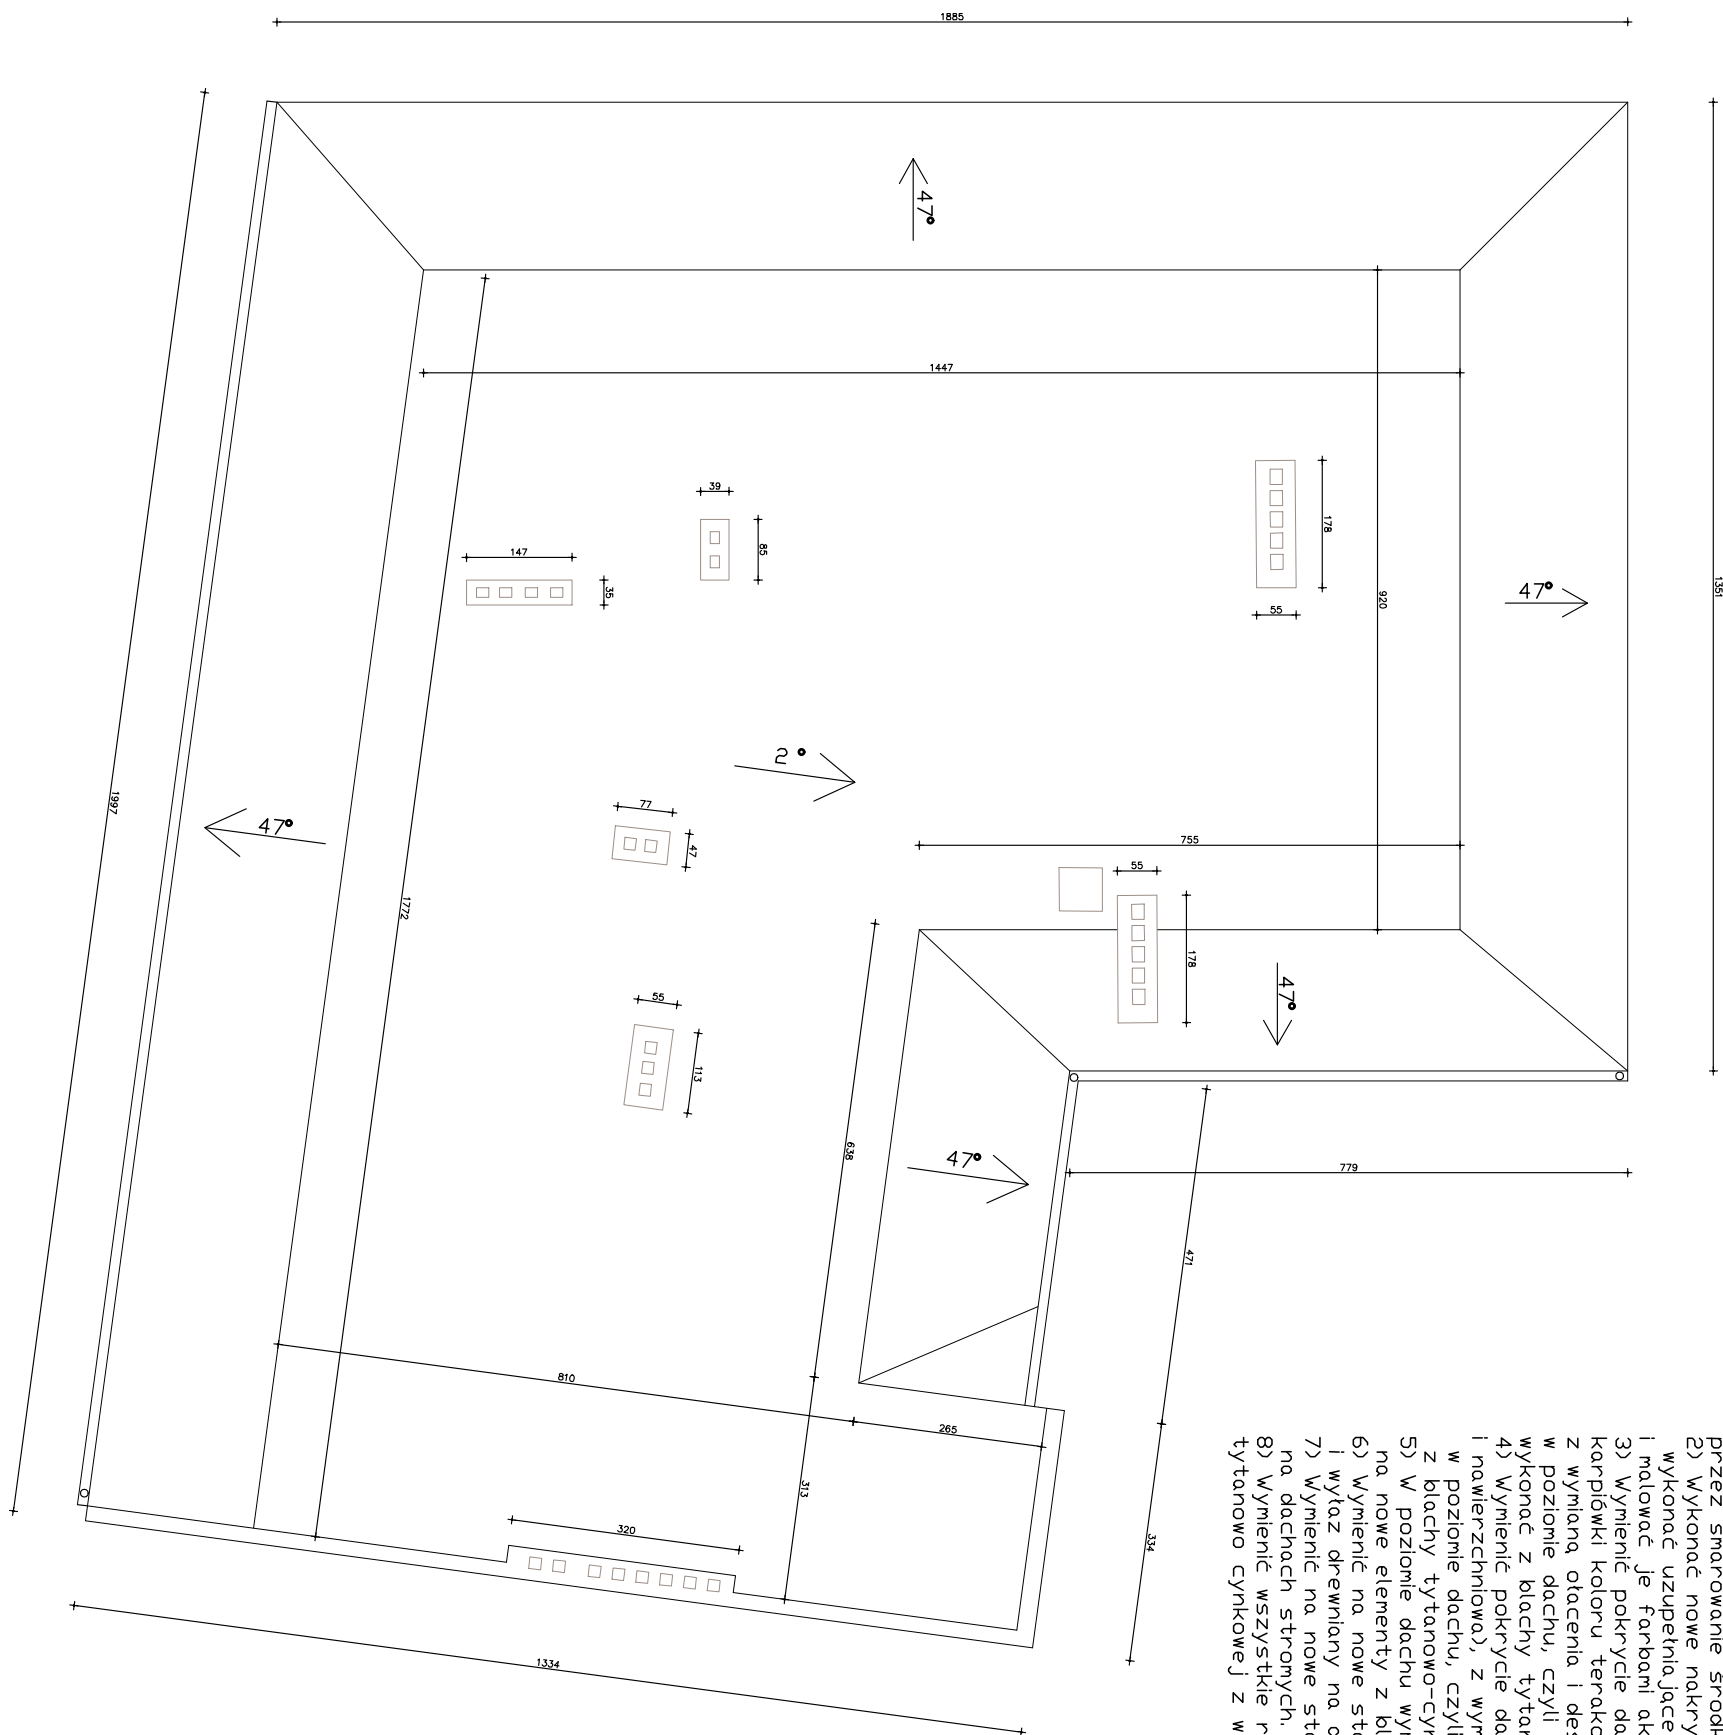

Temat: Projekt budowlany remontu balkonów obiekt: Budynek mieszkalny wielorodzinny adres: Wrocław, ul. Daszyńskiego 30 inwestor: Wspólnota Mieszkaniowa, ul.Daszyńskiego 30, 50-310 Wrocław			tytuł Rzut dachu	Projektant: mgr inż. architekt Paweł Miśków nr upr. 33/08/DDIA	PRACOWNIA PROJEKTOWA HEKATI LTD SIEDZIBA: ul. Woborzyska 10 58-100 ŚWIDNICA ŚLĄSKA
rys.nr 5	skala: 1:100	data: 27.07.2022	Faza: Projekt remontu elewacji		