
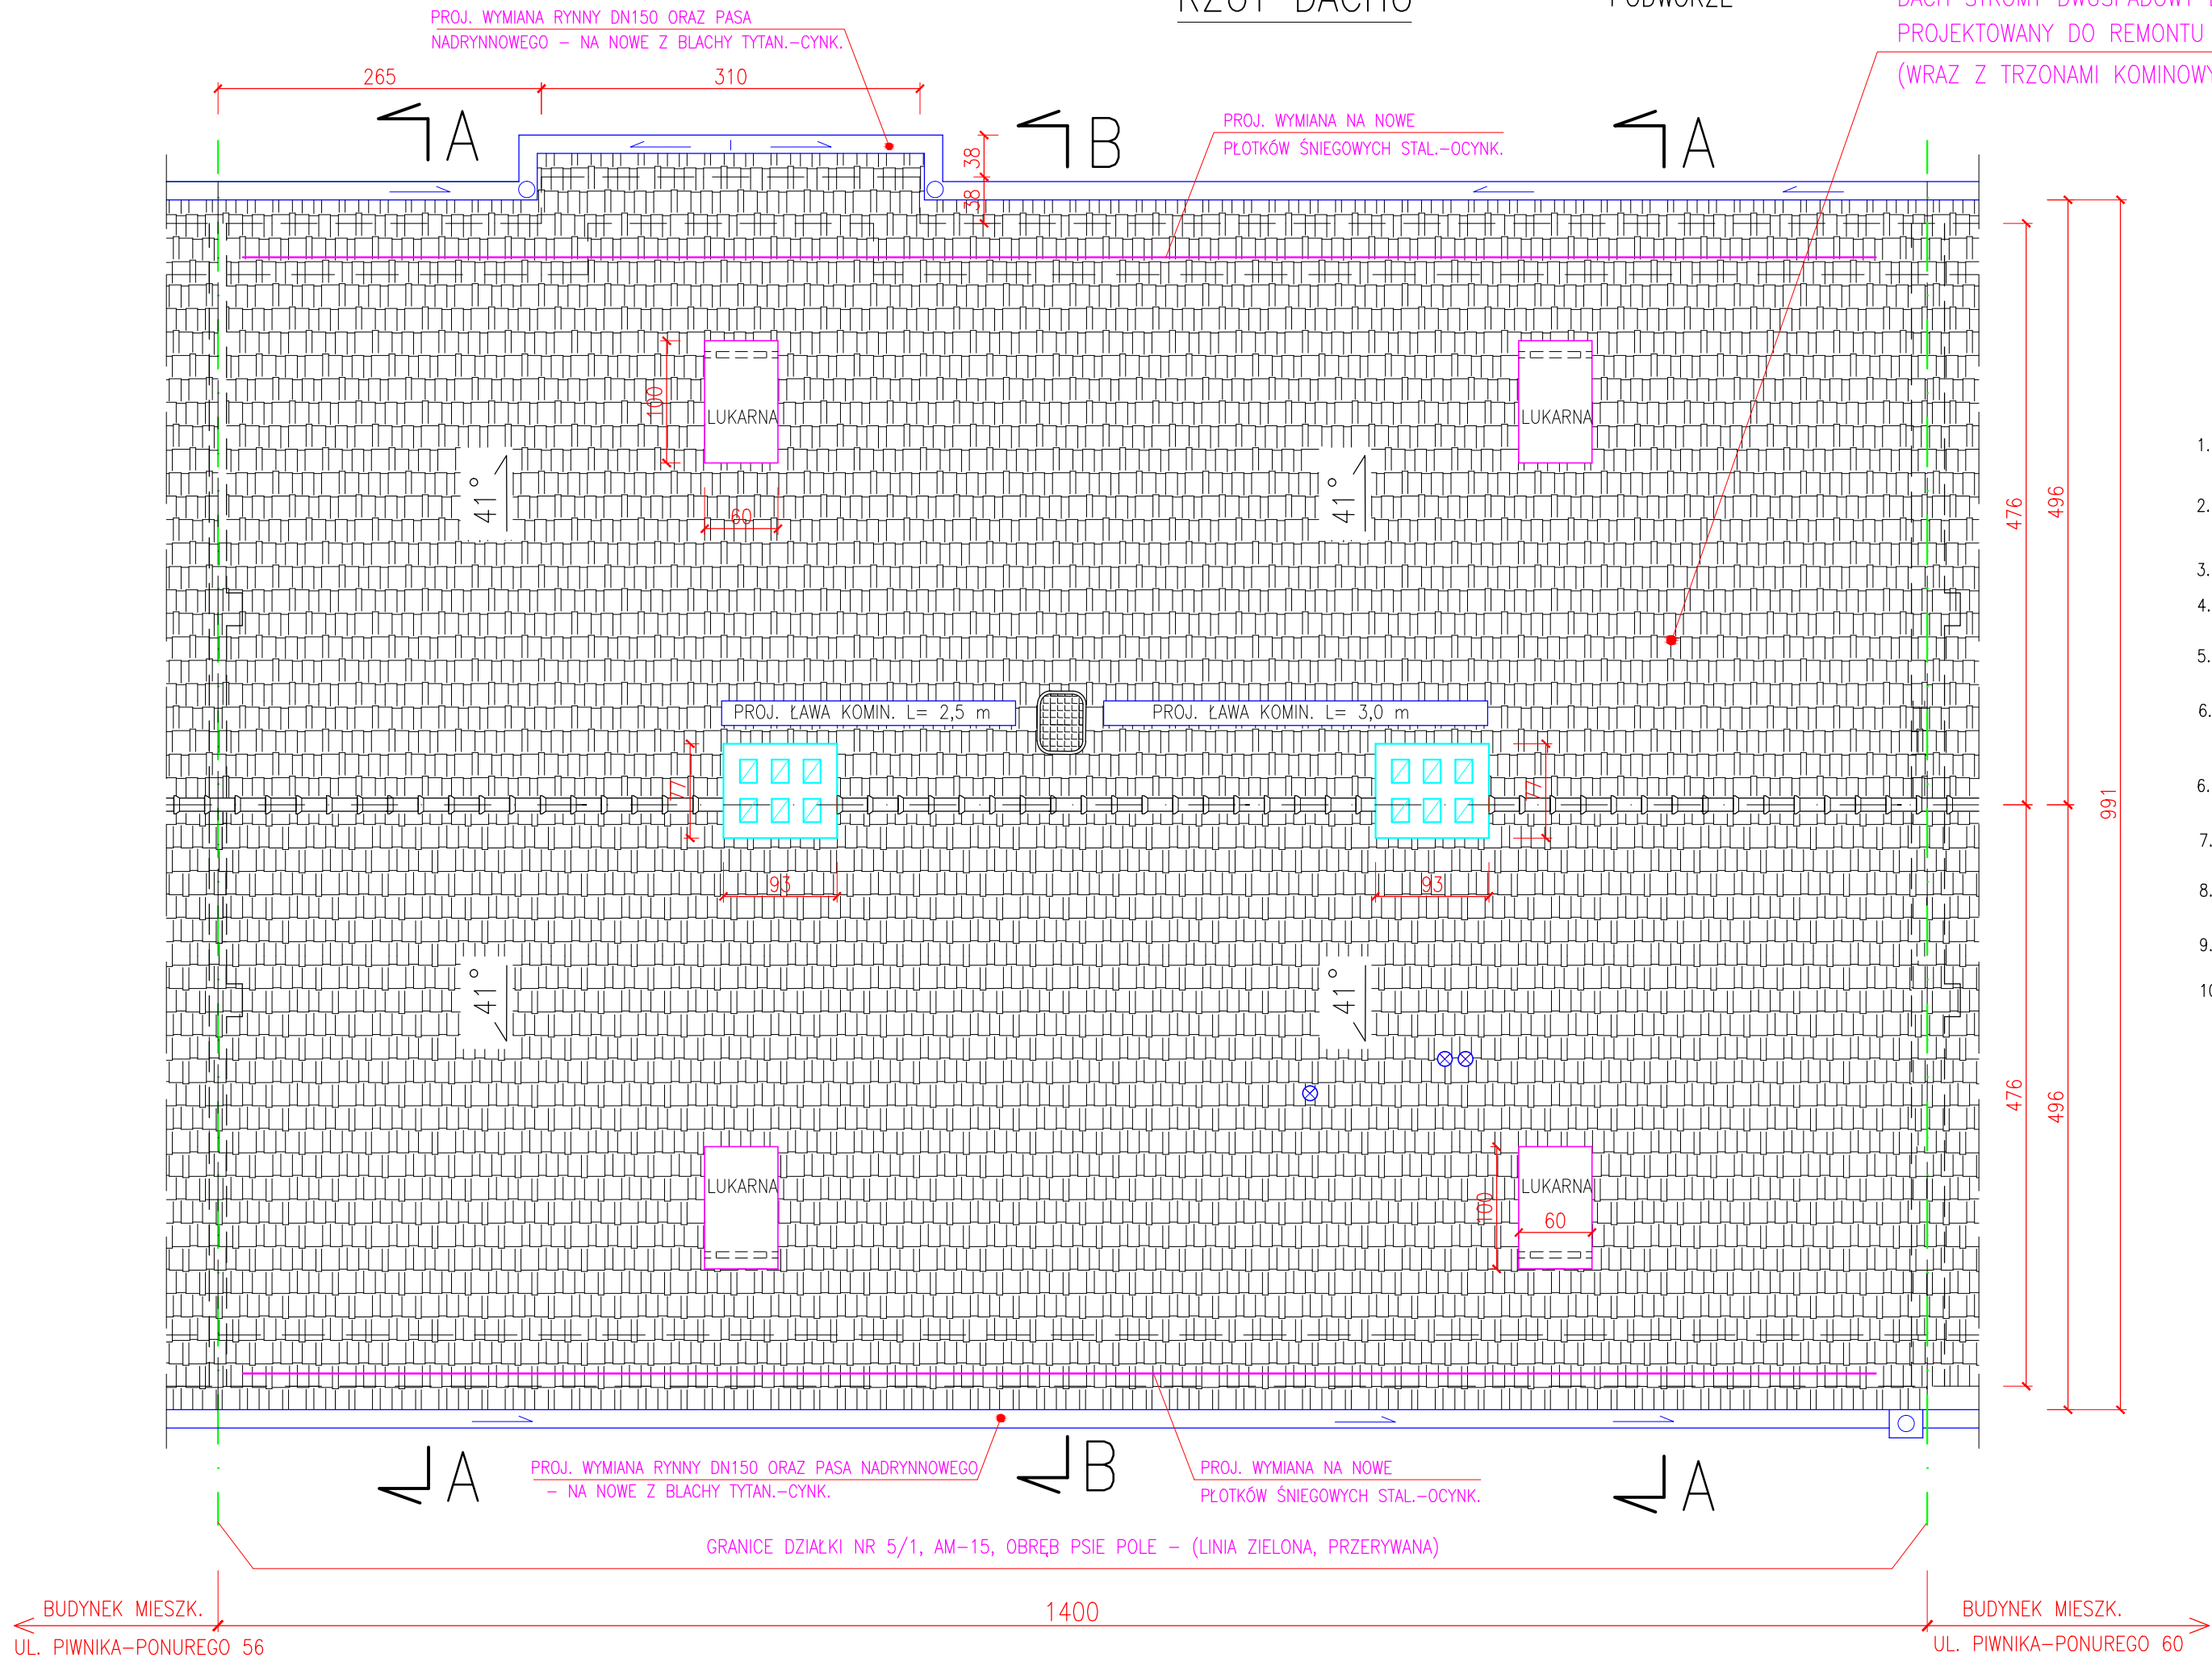


RZUT DACHU

PODWÓRZE

DACH STROMY DWUSPAWOWY BUDYNKU
PROJEKTOWANY DO REMONTU
(WRAZ Z TRZONAMI KOMINOWYMI)

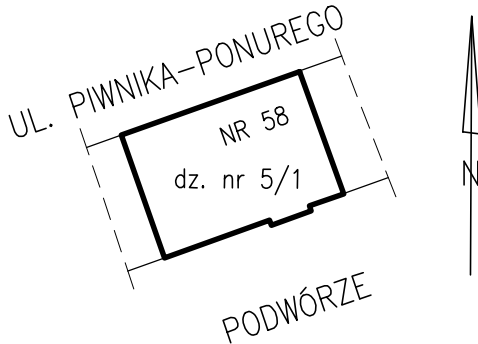

PROJEKTOWANY DO WYKONANIA ZAKRES ROBÓT REMONTOWYCH DACHU BUDYNKU:

- ROZBIÓRKA CAŁOŚCI ISTN. POKRYCIA DACHU STROMEGO – WYKONANEGO Z DACHÓWKI CERAMICZNEJ KARPIÓWKI – WRAZ Z OBRÓBKAMI BLACHARSKIMI I ELEMENTAMI ODWODNIENIA DACHU
- REMONT/PRZEMUROWANIE USZKODZONYCH/SPEKANYCH ODCINKÓW 2-ch TRZONÓW KOMINOWYCH – PONAD DACHEM BUDYNKU
- REMONT DREWNIANEJ WIEŻBY DACHOWEJ – WYKONA ZGODNIE Z RYS. NR 2, 3 i 5
- ZAMONTOWANIE FOLII DACHOWEJ WIERZCHNIEGO KRYCIA (MEMBRANY DACHOWEJ) – NA GÓRNEJ POWIERZCHNI KROKWI DREWN. + ZAMOCOWANIE FOLII KONTRŁATAMI DREWNIANYMI 3x5 cm
- WYKONANIE NOWEGO ŁACENIA NA CAŁEJ POWIERZCHNI DACHU STROMEGO – POD POKRYCIE Z DACHÓWKI (NOWE ŁATY O WYM. PRZĘKROJU 4x6 cm)
- WYMIANA: OBRÓBEK BLACHARSKICH DACHU STROMEGO (PASÓW NADRYNNOWYCH, OBRÓBEK BLACHARSKICH DASZKÓW I ŚCIAN LUKARN), OBRÓBEK BLACH. KOMINÓW ORAZ RYNNIEN I RUR SPUSTOWYCH ODWADNIAJĄCYCH DACH STROMY – NA NOWE Z BLACHY TYTAN.-CYNK. GRUB. 0,6 mm
- WYKONANIE NOWEGO POKRYCIA – NA CAŁEJ POWIERZCHNI DACHU STROMEGO – Z NOWEJZ DACHÓWKI CERAMICZNEJ KARPIÓWKI, UKŁADANEJ PODWÓJNIE, W KORONKĘ ; KOLOR DACHÓWKI – CEGLASTOCZERWONY
- WYMIANA SKORODOWANYCH PŁOTKÓW ŚNIEGOWYCH, WZDŁUŻ OKAPÓW DACHU STROMEGO – NA NOWE STAŁOWE-OCYNKOWANE, W KOLORZE CEGLASTOCZERWONYM
- WYMIANA USZKODZONYCH ŁAW KOMINIARSKICH – NA NOWE, STAŁOWE OCYNKOWANE W KOLORZE CEGLASTOCZERWONYM
- WYMIANA WYŁAZU/OKIENKA WYŁAZOWEGO NA DACH – 1 szt. – NA NOWE STAŁOWE, OCYNKOWANE
- REMONT (WYMIANA) TYNKU WAPIENNEGO, NA SIATCE STAŁOWEJ – POKRYWAJĄCEGO DOLNĄ POWIERZCHNIĘ PODSUFITKI Z DESEK – NA POCHYLEJ POWIERZCHNI SUFITU NAD KLATKĄ SCHODOWĄ

UWAGA: PRZESZKOCZENIE PIONOWE A-A i B-B DACHU I PODDASZA PRZEDSTAWIONO NA RYS. NR 5

"PROMONTA" PHU s.c. 51-111 WROCŁAW, UL. ŁUŻYCKA 24A				
Nazwa i adres	REMONT KONSTRUKCJI DREWNIANEJ I POKRYCIA DACHU, WRAZ Z KOMINAMI, BUDYNKU MIESZKALNEGO WIELORODZINNEGO PRZY ULICY PIWNIKA-PONUREGO 58 WE WROCŁAWIU			
Inwestor	Wspólnota Mieszkaniowa Nieruchomości przy ul. Piwnika-Ponurego 58 we Wrocławiu, z/s Wrocław, ul. Piwnika-Ponurego 58, 51-321 Wrocław			
Tytuł rysunku	RZUT DACHU			
PROJEKTANT	mgr inż. arch. Małgorzata Kulczak	Nr uprawnień bud. 292/01/DUW	Data 03-2026	Podpis
SPRAWDZAJĄCY Architektura	mgr inż. arch. Michał Wyczałkowski	Nr uprawnień bud. 73/93/UW	Data 03-2026	Podpis
KONSTRUKCJA	mgr inż. Krzysztof Liński	Nr uprawnień bud. 334/86/UW	Data 03-2026	Podpis
Skala 1:100		Numer rysunku 4	Stadium PA-B	