
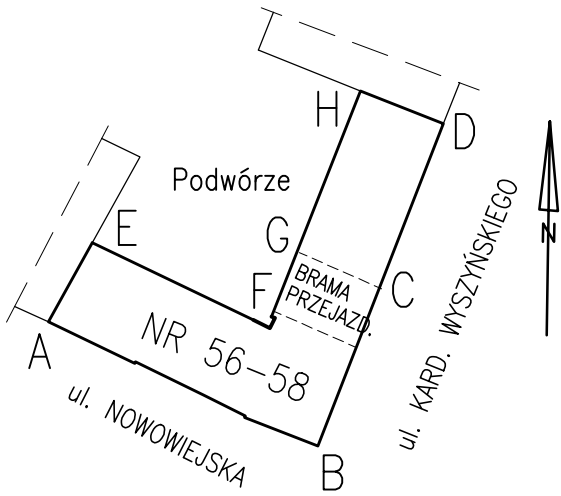


RZUT DACHU (SKRZYDŁO BUDYNKU OD STRONY UL. NOWOWIEJSKIEJ) – STAN PROJEKTOWANY

1 : 100

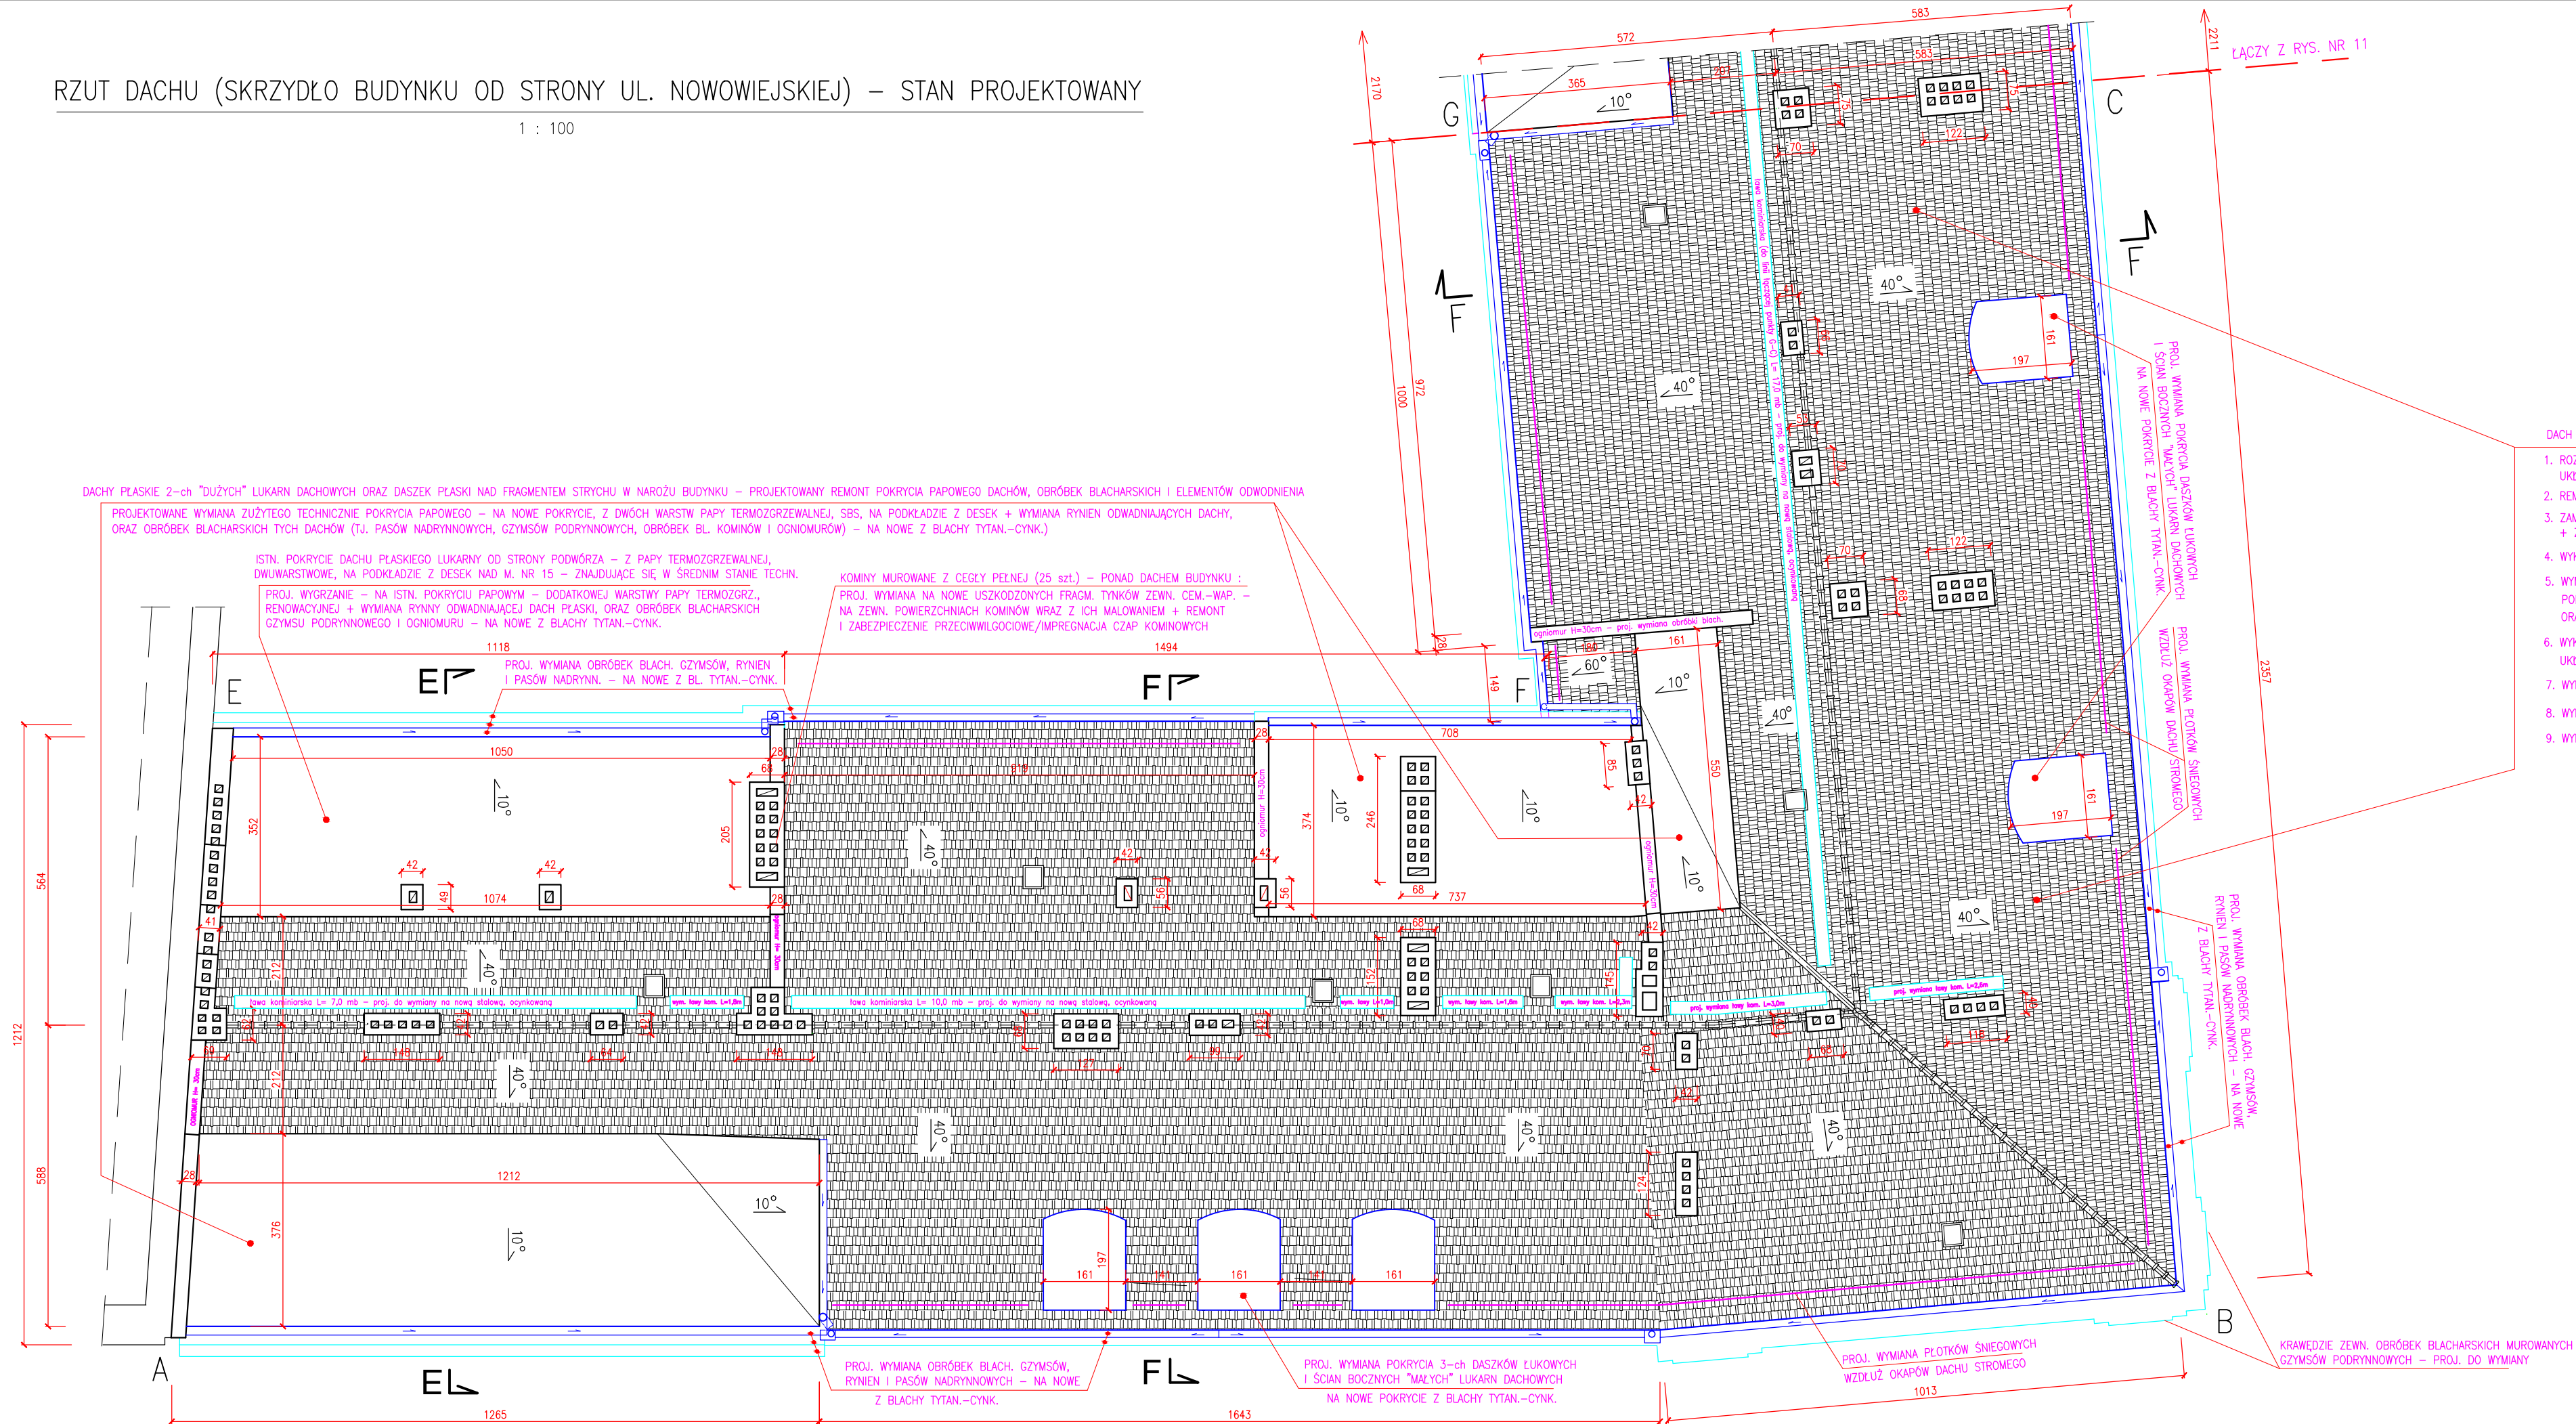

- DACH STROMY DWUSPADOWY BUDYNKU – PROJEKTOWANY DO WYKONANIA ZAKRES ROBÓT REMONTOWYCH:
- ROZBIÓRKA CAŁOŚCI ISTN. POKRYCIA DACHU STROMEGO – WYKONANEGO Z DACHÓWKI CERAMICZNEJ KARPIÓWKI, UKŁADANEJ PODWÓJNIE, W KORONKĘ
 - REMONT DREWNIANEJ WIEŻBY DACHOWEJ – WYKONA ZGODNIE Z RYS. NR 8, 9 I 12
 - ZAMONTOWANIE FOLII DACHOWEJ WIERZCHNIEGO KRYCIA (MEMBRANY DACHOWEJ) – NA GÓRNEJ POWIERZCHNI KROKWI DREW. + ZAMOCOWANIE FOLII KONTROLATAMI DREWNIANYMI 3x5 cm
 - WYKONANIE NOWEGO ŁACENIA NA CAŁEJ POWIERZCHNI DACHU STROMEGO – POD POKRYCIE Z DACHÓWKI (NOWE ŁATY 4x6cm)
 - WYMIANA : OBRÓBEK BLACHARSKICH DACHU STROMEGO (PASÓW NADRYNNOWYCH, OBRÓBEK BL. GZYMŚÓW PODRYNNOWYCH, OBRÓBEK DASZKÓW LUKARN, OBRÓBEK BL. OGNIOMURU), OBRÓBEK BLACH. KOMINÓW, ORAZ RYNIEN ODWADNIAJĄCYCH DACH STROMY – NA NOWE Z BLACHY TYTAN.–CYNK. GRUB. 0,6 mm
 - WYKONANIE NOWEGO POKRYCIA – NA CAŁEJ POWIERZCHNI DACHU STROMEGO – Z NOWEJZ DACHÓWKI CERAMICZNEJ KARPIÓWKI, UKŁADANEJ PODWÓJNIE, W KORONKĘ ; KOLOR DACHÓWKI – CEGLASTOCZERWONY
 - WYMIANA SKORODOWANYCH PŁOTKÓW ŚNIEGOWYCH, WZDŁUŻ OKAPÓW DACHU STROMEGO – NA NOWE STAŁ.–OCYNK, KOLOR CEGLASTY
 - WYMIANA USZKODZONYCH ŁAW KOMINIARSKICH – NA NOWE, STAŁOWE OCYNKOWANE W KOLORZE CEGLASTOCZERWONYM
 - WYMIANA WYŁAZÓW/OKIENEK WYŁAZOWYCH NA DACH – 6 szt. – NA NOWE STAŁOWE, OCYNKOWANE

UWAGA: PRZEKROJE PIONOWE E–E I F–F DACHU I PODDASZA PRZEDSTAWIONO NA RYS. NR 12

"PROMONTA" PHU s.c. 51-111 WROCLAW, UL. ŁUŻYCKA 24A				
Nazwa i adres	REMONT ELEWACJI FRONTOWYCH WRAZ Z BALKONAMI, REMONT I DOCIEPLENIE ELEWACJI PODWÓRZOWYCH ORAZ REMONT DACHU I KŁATEK SCHODOWYCH BUDYNKU MIESZKALNEGO WIELORODZINNEGO PRZY ULICY NOWOWIEJSKIEJ 56–58 WE WROCŁAWIU			
Inwestor	Wspólnota Mieszkaniowa nieruchomości przy ul. Nowowiejskiej 56–58 we Wrocławiu – z/s przy ul. Nowowiejskiej 56–58, 50–315 Wrocław			
Tytuł rysunku	RZUT DACHU (SKRZYDŁA BUDYNKU OD STRONY UL. NOWOWIEJSKIEJ) – STAN PROJEKTOWANY			
PROJEKTANT	mgr inż. arch. Małgorzata Kulczak	Nr uprawnień bud. 292/01/DUW	Data 02–2026	Podpis
SPRAWDZAJĄCY ARCHITEKTURA	mgr inż. arch. Michał Wyszczolkowski	Nr uprawnień bud. 73/93/UW	Data 02–2026	Podpis
KONSTRUKCJA	mgr inż. Krzysztof Lisinski	Nr uprawnień bud. 334/86/UW	Data 02–2026	Podpis
Skala 1:100	Numer rysunku 10		Stadium PA–B	