
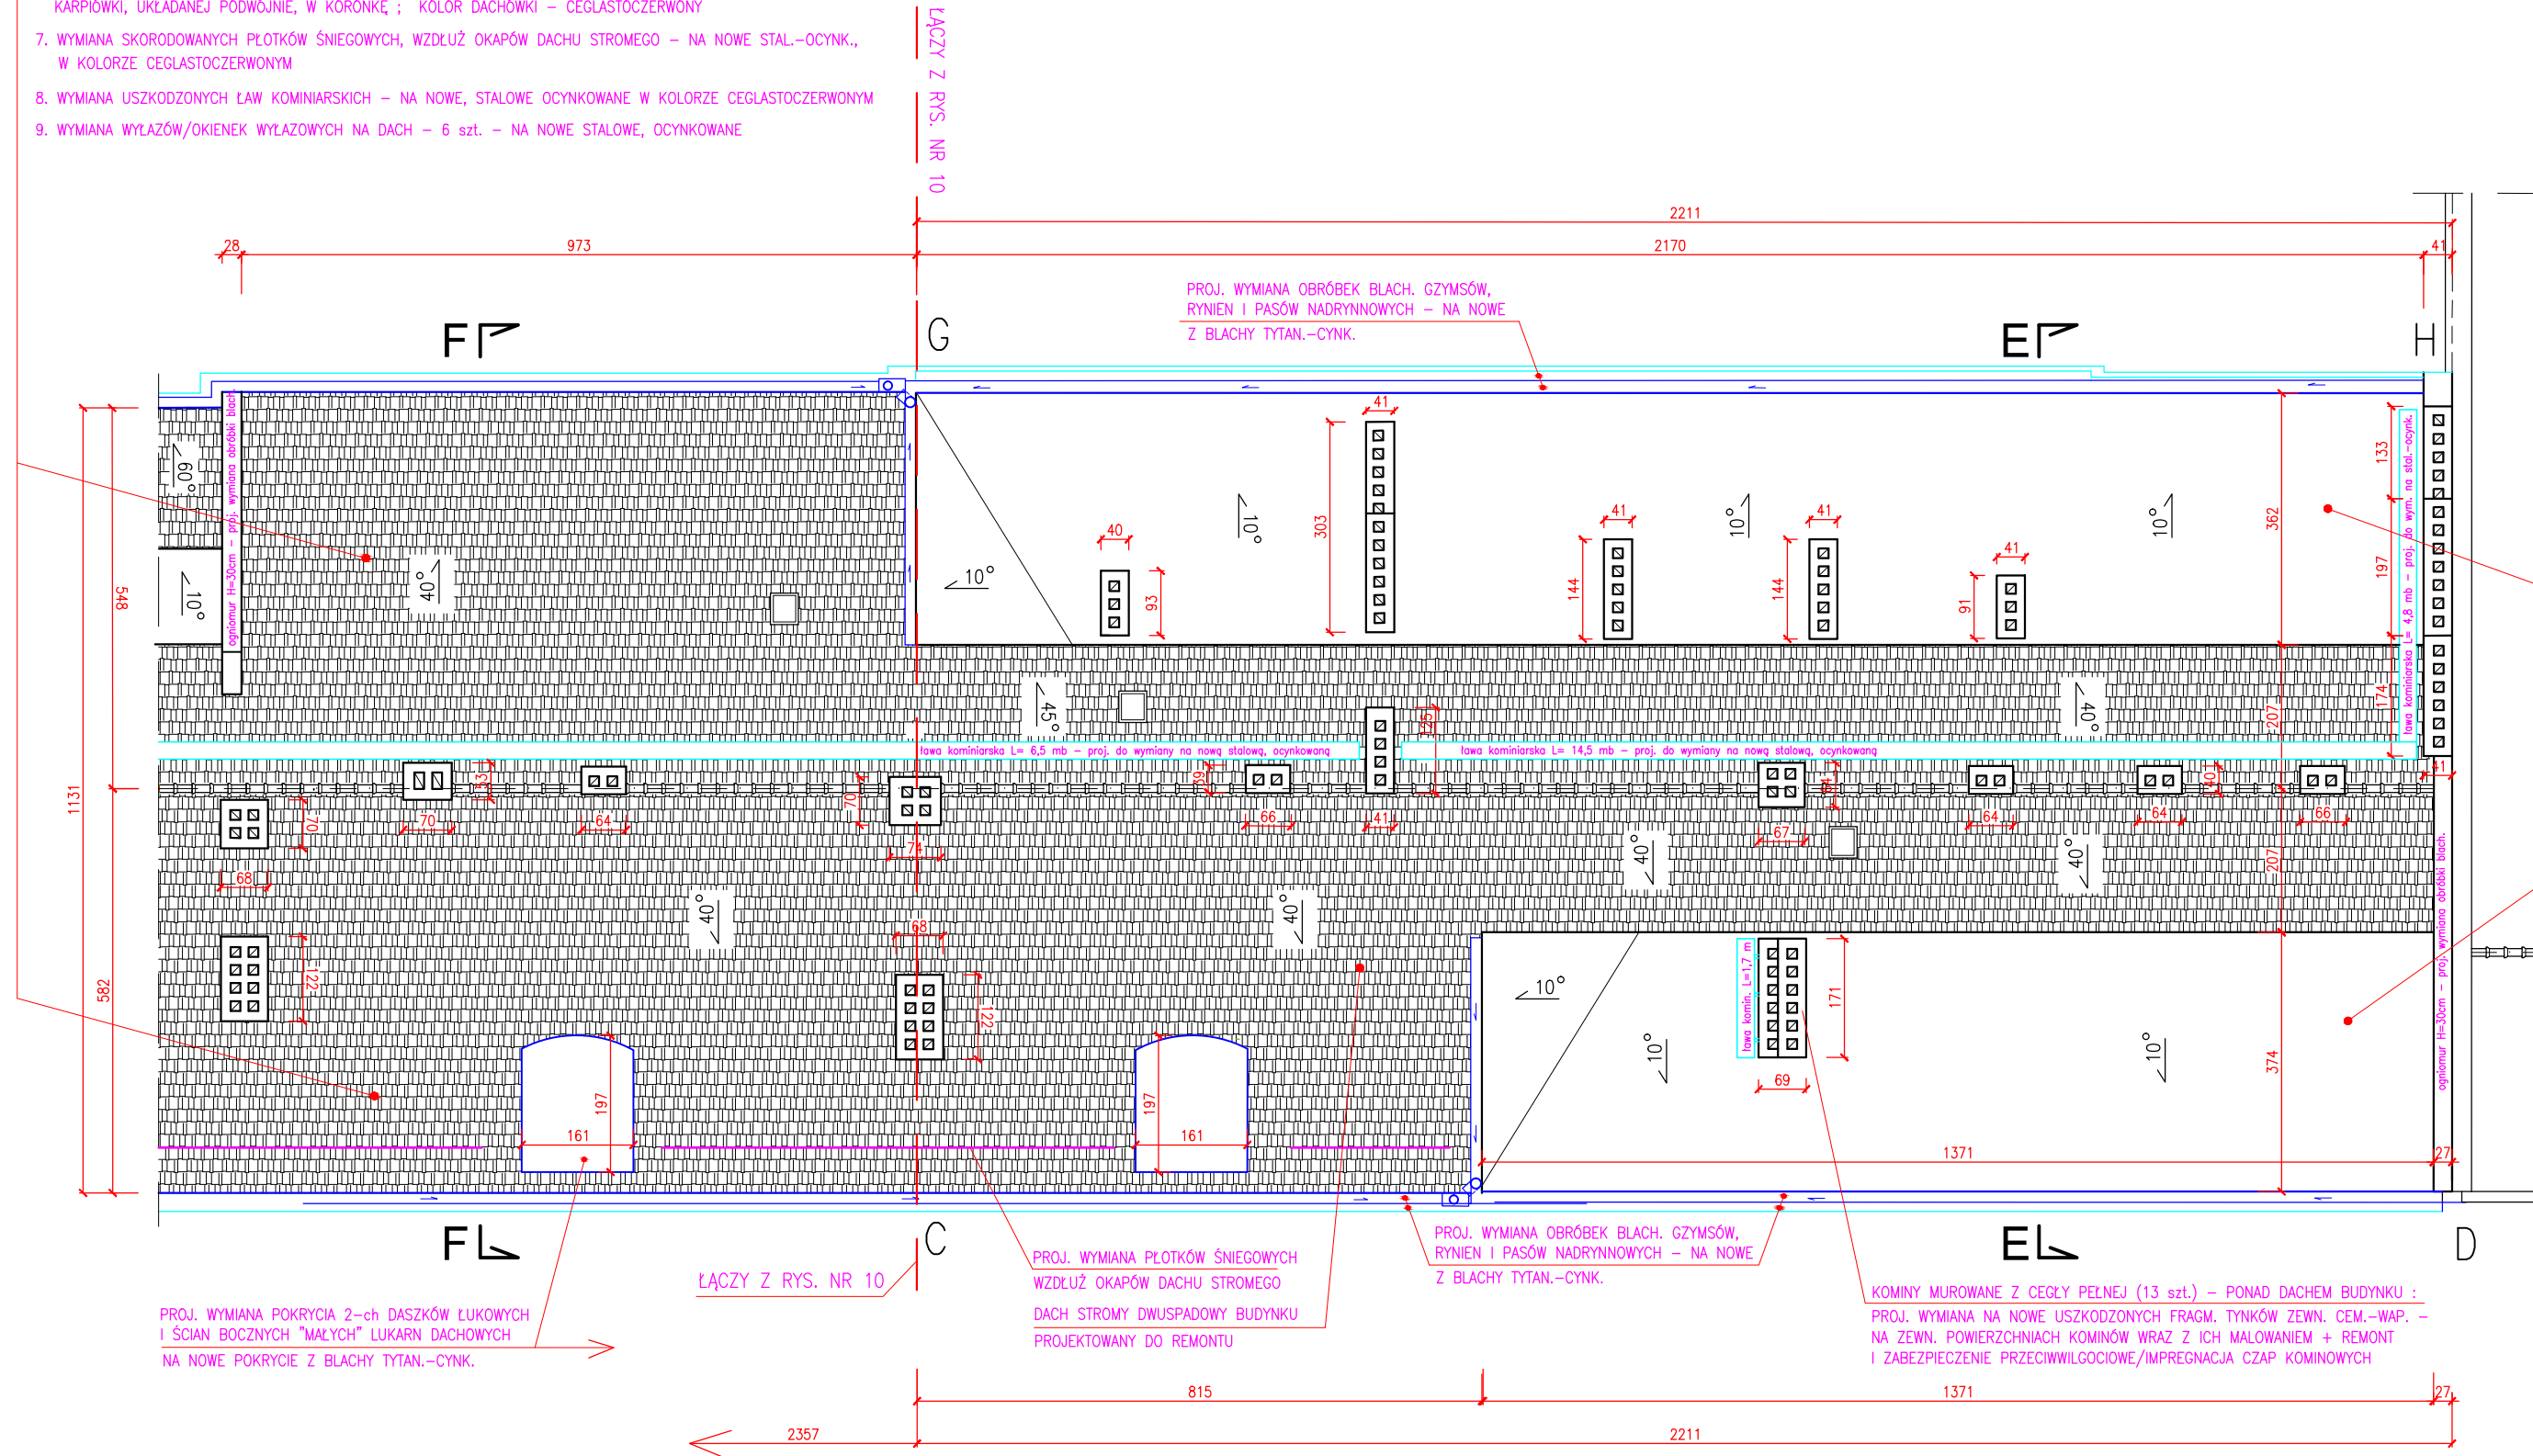


1. ROZBÍORKA CAŁOŚCI ISTN. FALCYJA DACHU STROMEGO – WYKONANEGO Z DACHÓWKI CERAMICZNEJ KARPÍÓWKI, UKŁADANEJ PODWÓJNIE, W KORONKĘ
2. REMONT DREWNIANEJ WIEŻBY DACHOWEJ – WYKONA ZGODNIE Z RYS. NR 8, 9 i 12
3. ZAMONTOWANIE FOLII DACHOWEJ WIERZCHNIEGO KRYCIA (MEMBRANY DACHOWEJ) – NA GÓRNEJ POWIERZCHNI KROKWI DREW. + ZAMOCOWANIE FOLII KONTROLATAMI DREWNIANYMI 3x5 cm
4. WYKONANIE NOWEGO ŁĄCZENIA NA CAŁĘ POWIERZCHNI DACHU STROMEGO – POD POKRYCIE Z DACHÓWKI (NOWE ŁĄTY 4x6cm)
5. WYMIANA : OBRÓBEK BLACHARSKICH DACHU STROMEGO (PASÓW NADRYNNOWYCH, OBRÓBEK BL. GZYMŚÓW PODRYNNOWYCH, OBRÓBEK DASZKÓW ŁUKARN, OBRÓBEK BL. OGNIOMURU), OBRÓBEK BLACH. KOMINÓW, OBRZ. RYNIEN ODWADNIAJĄCYCH DACH STROMY – NA NOWE Z BLACHY TYTAN–CYNK. GRUB. 0,6 mm
6. WYKONANIE NOWEGO POKRYCIA – NA CAŁĘ POWIERZCHNI DACHU STROMEGO – Z NOWEJ DACHÓWKI CERAMICZNEJ KARPÍÓWKI, UKŁADANEJ PODWÓJNIE, W KORONKĘ ; KOLOR DACHÓWKI – CEGLASTOCZERWONY
7. WYMIANA SKORODOWANYCH PŁOKÓW ŚNIEGOWYCH, WZDŁUŻ OKAPÓW DACHU STROMEGO – NA NOWE STAL–OCYNK., W KOLORZE CEGLASTOCZERWONYM
8. WYMIANA USZKODZONYCH ŁÁW KOMINIARSKICH – NA NOWE, STALOWE OCYNKOWANE W KOLORZE CEGLASTOCZERWONYM
9. WYMIANA WYŁÁZÓW/OKIENEK WYŁÁZOWYCH NA DACH – 6 szt. – NA NOWE STALOWE, OCYNKOWANE

1 : 100

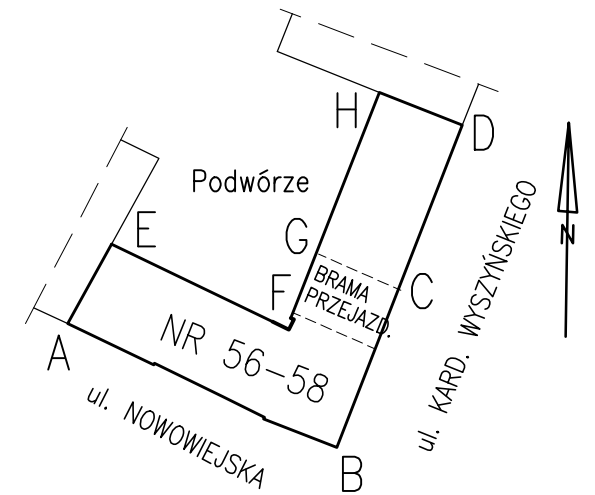

PROJEKTOWANY REMONT POKRYCIA PAPIOWEGO DACHÓW, OBRÓBEK BLACHARSKICH I ELEMENTÓW ODWODNIENIA
(TJ. PROJEKTOWANE WYMIANA ZUŻYTEGO TECHNICZNIE POKRYCIA PAPIOWEGO – NA NOWE POKRYCIE, Z DWÓCH WARSTW
PAPY TERMOZGRZEWALNEJ, SBS, NA PODKLADZIE Z DESEK I WYMIANA RYNIEN ODWADNIAJĄCYCH DACHY,
ORAZ WYMIANA OBRÓBEK BLACHARSKICH TYCH DACHÓW – PASÓW NADRYNNOWYCH, GZYMŚÓW PODRYNNOWYCH,
OBRÓBEK BL. KOMINÓW I OGNIOMURÓW – NA NOWE Z BLACHY TYTAN.-CYNK.)

UWAGA: PRZEKROJE PIONOWE E-E i F-F DACHU I PODDASZA PRZEDSTAWIONO NA RYS. NR 12

"PROMONTA" PHU s.c. 51-111 WROCLAW, UL. LUŻYCKA 24A				
Nazwa i adres	REMONT ELEWACJI FRONTOWYCH WRAZ Z BALKONAMI, REMONT I DOCIEPLENIE ELEWACJI PODWÓRZOWYCH ORAZ REMONT DACHU I KATEK SCHODOWYCH BUDYNKU MIESZKALNEGO WIELORODZINNEGO PRZY ULICY NOWOWIEJSKIEJ 56-58 WE WROCLAWIU			
Inwestor	Wspólnota Mieszkaniowa nieruchomości przy ul. Nowowiejskiej 56-58 we Wrocławiu – z/s przy ul. Nowowiejskiej 56-58, 50-315 Wrocław			
Tytuł rysunku	RZUT DACHU (SKRZYDŁA BUDYNKU OD STRONY UL. WYSZYŃSKIEGO) – STAN PROJEKTOWANY			
PROJEKTANT	mgr inż. arch. Małgorzata Kulczak	Nr uprawnień bud. 292/01/DUW	Data 02-2026	Podpis
SPRAWDZAJĄCY ARCHITEKTURA	mgr inż. arch. Michał Wyczałkowski	Nr uprawnień bud. 73/93/UW	Data 02-2026	Podpis
KONSTRUKCJA	mgr inż. Krzysztof Liśniski	Nr uprawnień bud. 334/86/UW	Data 02-2026	Podpis
Skala 1:100	Numer rysunku 11		Stadium PA-B	