
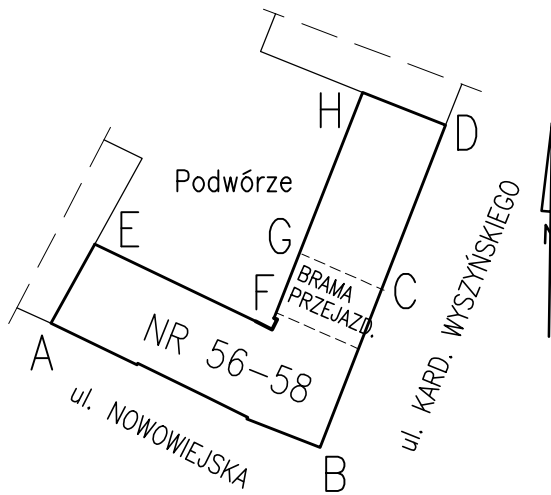


RZUT DACHU (SKRZYDŁO BUDYNKU OD STRONY UL. NOWOWIEJSKIEJ) – STAN PROJEKTOWANY

1 : 100

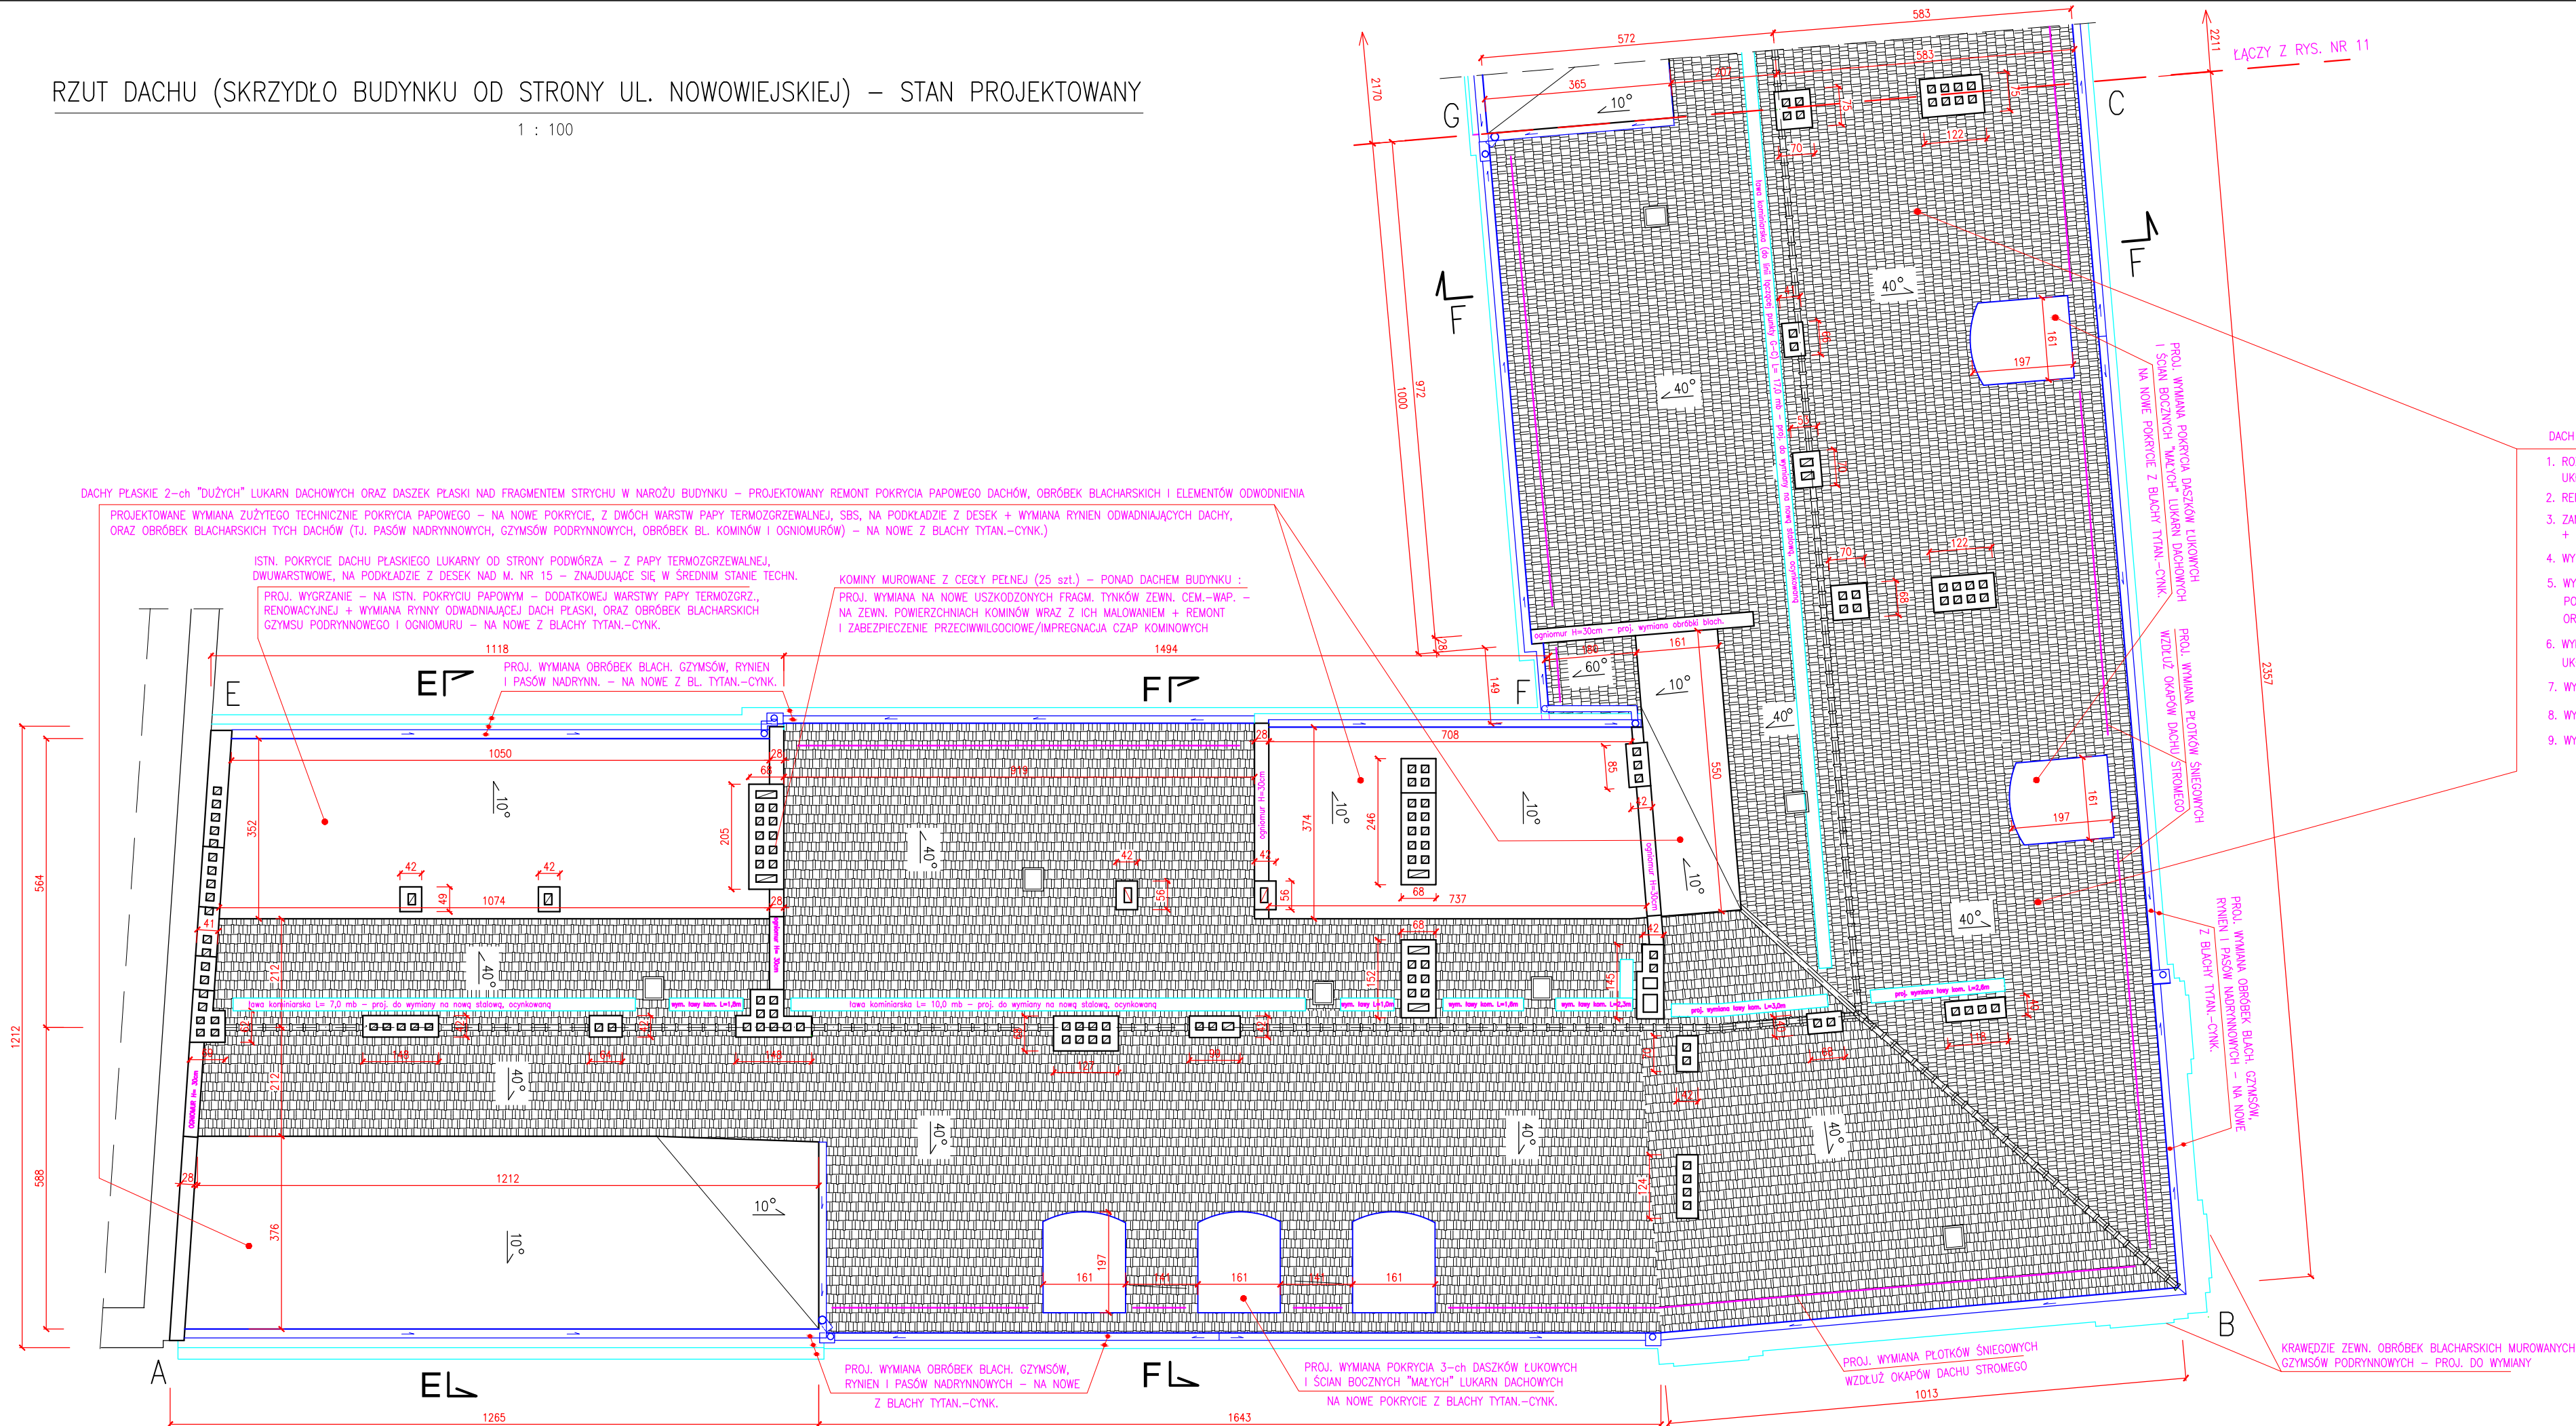

DACH STROMY DWUSPAADOWY BUDYNKU – PROJEKTOWANY DO WYKONANIA ZAKRES ROBÓT REMONTOWYCH:

- ROZBIÓRKA CAŁOŚCI ISTN. POKRYCIA DACHU STROMEGO – WYKONANEGO Z DACHÓWKI CERAMICZNEJ KARPIÓWKI, UKŁADANEJ PODWÓJNIE, W KORONKĘ;
- REMONT DREWNIANEJ WIEŻBY DACHOWEJ – WYKONA ZGODNIE Z RYS. NR 8, 9 i 12
- ZAMONTOWANIE FOLII DACHOWEJ WIERZCHNIEGO KRYCIA (MEMBRANY DACHOWEJ) – NA GÓRNEJ POWIERZCHNI KROKWI DREW. + ZAMOCOWANIE FOLII KONTRLATAMI DREWNIANYMI 3x5 cm
- WYKONANIE NOWEGO ŁACENA NA CAŁEJ POWIERZCHNI DACHU STROMEGO – POD POKRYCIE Z DACHÓWKI (NOWE ŁATY 4x6cm)
- WYMIANA : OBRÓBEK BLACHARSKICH DACHU STROMEGO (PASÓW NADRYNNOWYCH, OBRÓBEK BL. GZYMŚÓW PODRYNNOWYCH, OBRÓBEK DĄSZKÓW LUKARN, OBRÓBEK BL. OGNIOMURU), OBRÓBEK BLACH. KOMINÓW, ORAZ RYNIEN ODWADNIAJĄCYCH DACH STROMY – NA NOWE Z BLACHY TYTAN.-CYNK. GRUB. 0,6 mm
- WYKONANIE NOWEGO POKRYCIA – NA CAŁEJ POWIERZCHNI DACHU STROMEGO – Z NOWEJ DACHÓWKI CERAMICZNEJ KARPIÓWKI, UKŁADANEJ PODWÓJNIE, W KORONKĘ ; KOLOR DACHÓWKI – CEGLASTOCZERWONY
- WYMIANA SKORODOWANYCH PŁOTKÓW ŚNIEGOWYCH, WZDŁUŻ OKAPÓW DACHU STROMEGO – NA NOWE STAŁ.-OCYNK., KOLOR CEGLASTY
- WYMIANA USZKODZONYCH ŁAW KOMINIARSKICH – NA NOWE, STAŁOWE OCYNKOWANE W KOLORZE CEGLASTOCZERWONYM
- WYMIANA WYŁAZÓW/OKIENEK WYŁAZOWYCH NA DACH – 6 szt. – NA NOWE STAŁOWE, OCYNKOWANE

UWAGA: PRZEKROJE PIONOWE E-E i F-F DACHU I PODDASZA PRZEDSTAWIONO NA RYS. NR 12

"PROMONTA" PHU s.c. 51-111 WROCŁAW, UL. LUŻYCKA 24A

Nazwa i adres	REMONT ELEWACJI FRONTOWYCH WRAZ Z BALKONAMI, REMONT I DOCIEPLENIE ELEWACJI PODWÓRZOWYCH ORAZ REMONT DACHU I KLATEK SCHODOWYCH BUDYNKU MIESZKALNEGO WIELORODZINNEGO PRZY ULICY NOWOWIEJSKIEJ 56–58 WE WROCŁAWIU			
Inwestor	Wspólnota Mieszkaniowa nieruchomości przy ul. Nowowiejskiej 56–58 we Wrocławiu – z/s przy ul. Nowowiejskiej 56–58, 50–315 Wrocław			
Tytuł rysunku	RZUT DACHU (SKRZYDŁA BUDYNKU OD STRONY UL. NOWOWIEJSKIEJ) – STAN PROJEKTOWANY			
PROJEKTANT	mgr inż. arch. Małgorzata Kulczak	Nr uprawnień bud. 292/01/DUW	Data 06–2026	Podpis
SPRAWDZAJĄCY ARCHITEKTURA	mgr inż. arch. Michał Wyczałkowski	Nr uprawnień bud. 73/93/UW	Data 06–2026	Podpis
KONSTRUKCJA	mgr inż. Krzysztof Liński	Nr uprawnień bud. 334/86/UW	Data 06–2026	Podpis
Skala 1:100		Numer rysunku	10	Stadium Projekt techniczny