


PIWNICE BUDYNKU – STAN PROJEKTOWANY

1:100

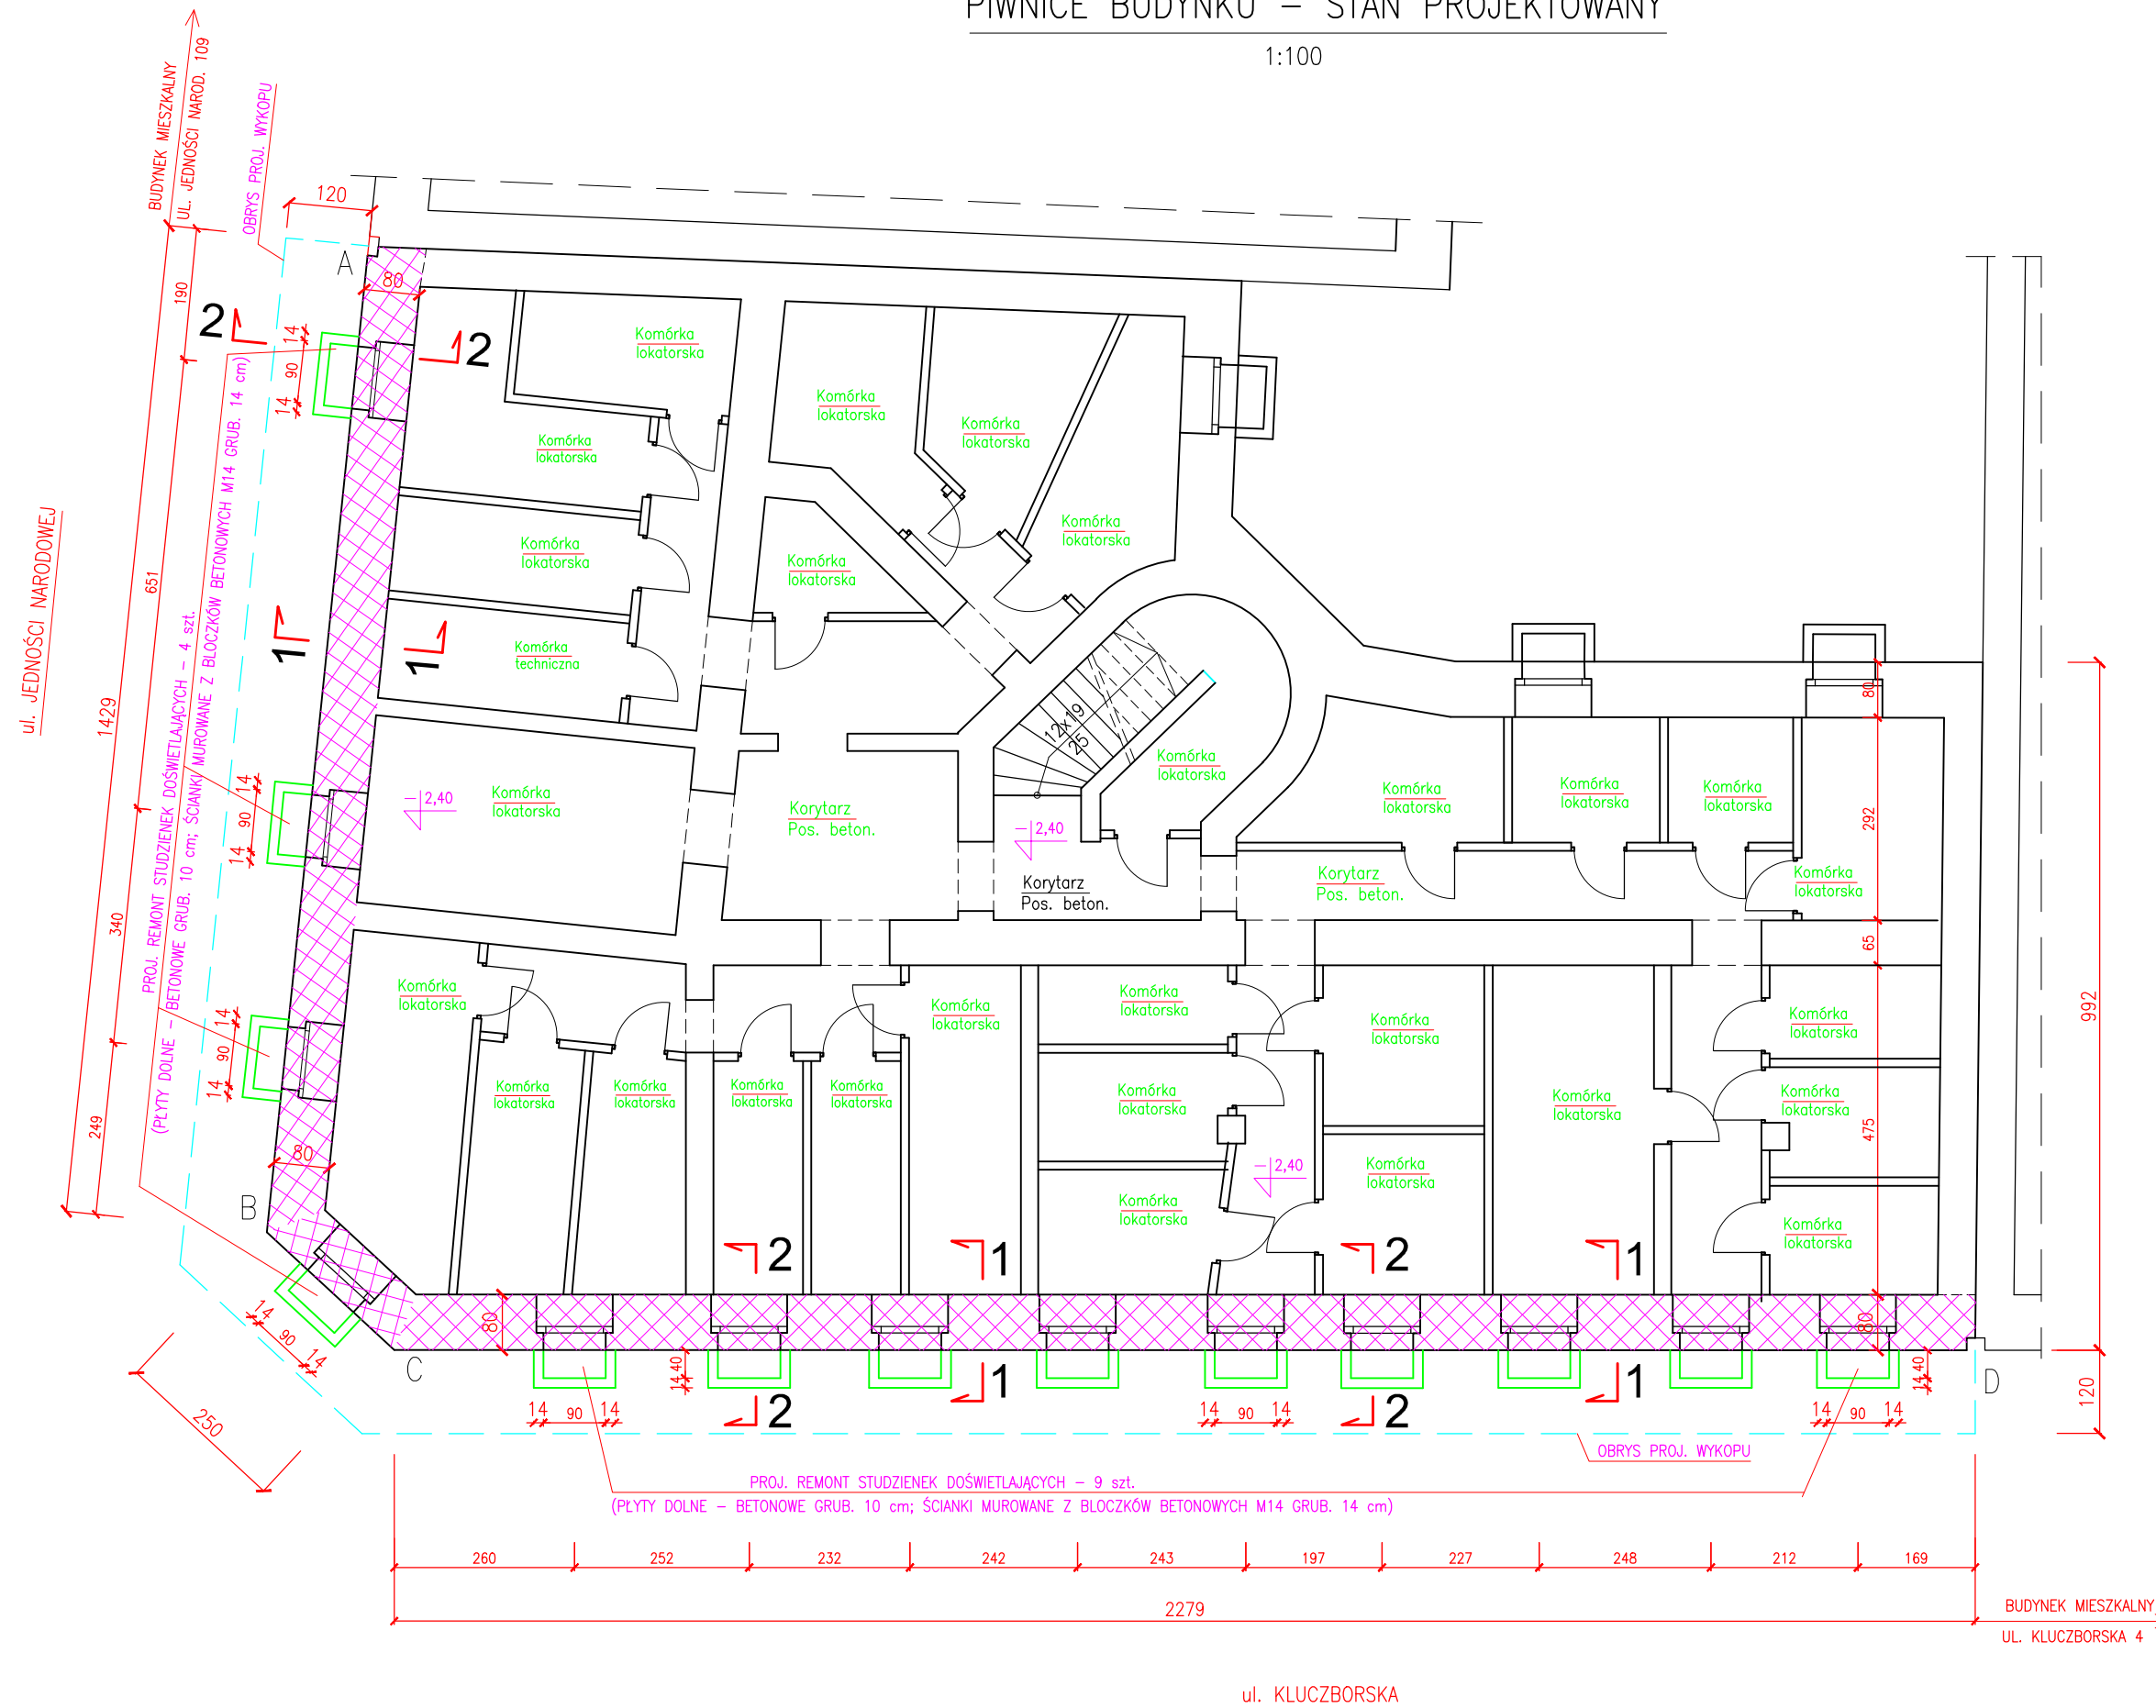

OZNACZENIA:




ŚCIANY ZEWNĘTRZNE, PIWNICZNE BUDYNKU OD STRONY ULICY JEDNOŚCI NARODOWEJ I ULICY KLUCZBORSKIEJ – W OBRĘBIE KTÓRYCH PROJEKTUJE SIĘ WYKONANIE IZOLACJI PRZECIWWILGOCIOWYCH: POZIOMYCH (METODĄ INIEKCJI CIŚNIENIOWEJ) I PIONOWYCH, POWŁOKOWYCH (NA CZĘŚCIACH PODZIEMNYCH TYCH ŚCIAN) – W WYKOPIE OTWARTYM



POZOSTAŁE ŚCIANY KONSTRUKCYJNE, PIWNICZNE BUDYNKU – W ODNIESIENIU DO KTÓRYCH NIE PROJEKTUJE SIĘ REALIZACJI ROBÓT REMONTOWYCH/IZOLACYJNYCH



ISTN. ŚCIANKI DZIAŁOWE O GRUB. 12cm WYDZIELAJĄCE POMIESZCZENIA PIWNICZNE (TJ. KOMÓRKI LOKATORSKIE, KOMÓRKĘ TECHNICZNĄ, KORYTARZE) MUROWANE Z CEGŁY DZURAWKI NA ZAPRAWIE CEM.-WAPIENNEJ

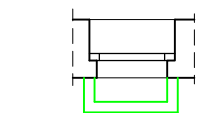

ISTN. OTWORY OKIENNE – W ŚCIANACH ZEWNĘTRZNYCH PIWNIC (OD STRONY ULICY I PODWÓRZA)

ISTN. STUJENKI DOSWIETLAJĄCE OTWORY OKIENNE – PROJ. DO REMONTU PO WYKONANIU IZOLACJI PRZECIWWILGOCIOWYCH ŚCIAN ZEWN.

UWAGA :

PRZEKROJE PIONOWE 1-1 i 2-2 ŚCIAN PIWNICZNYCH – POKAZANO NA RYS. NR 5

"PROMONTA" PHU s.c. 51-111 WROCLAW , UL. ŁUŻYCKA 24A				
Nazwa i adres obiektu budowl.	REMONT BUDYNKU MIESZKALNEGO WIELORODZINNEGO PRZY ULICY JEDNOŚCI NARODOWEJ 107 WE WROCLAWIU – POLEGAJĄCY NA WYKONANIU IZOLACJI PRZECIWWILGOCIOWYCH W OBRĘBIE ŚCIAN ZEWNĘTRZNYCH, PIWNICZNYCH BUDYNKU – OD STRONY ULIC			
Inwestor	Wspólnota Mieszkaniowa nieruchomości przy ul. Jedności Narodowej 107 we Wrocławiu z/s przy ul. Jedności Narodowej 107, 50-301 Wrocław			
Tytuł rysunku	RZUT PIWNIC – STAN PROJEKTOWANY			
PROJEKTANT	mgr inż. arch. Małgorzata Kulczak	Nr uprawnień bud. 292/01/DUW	Data 01-2025	Podpis
SPRAWDZAJĄCY Architektura	mgr inż. arch. Michał Wyczałkowski	Nr uprawnień bud. 73/93/UW	Data 01-2025	Podpis
KONSTRUKCJA	mgr inż. Krzysztof Lisiński	Nr uprawnień bud. 334/86/UW	Data 01-2025	Podpis
Skala 1:100		Numer rysunku 4	Stadium: P.B.	