LEGENDA:

☐ ▨ - projektowany komin wentylacyjny 10x16cm z blachy stalowej

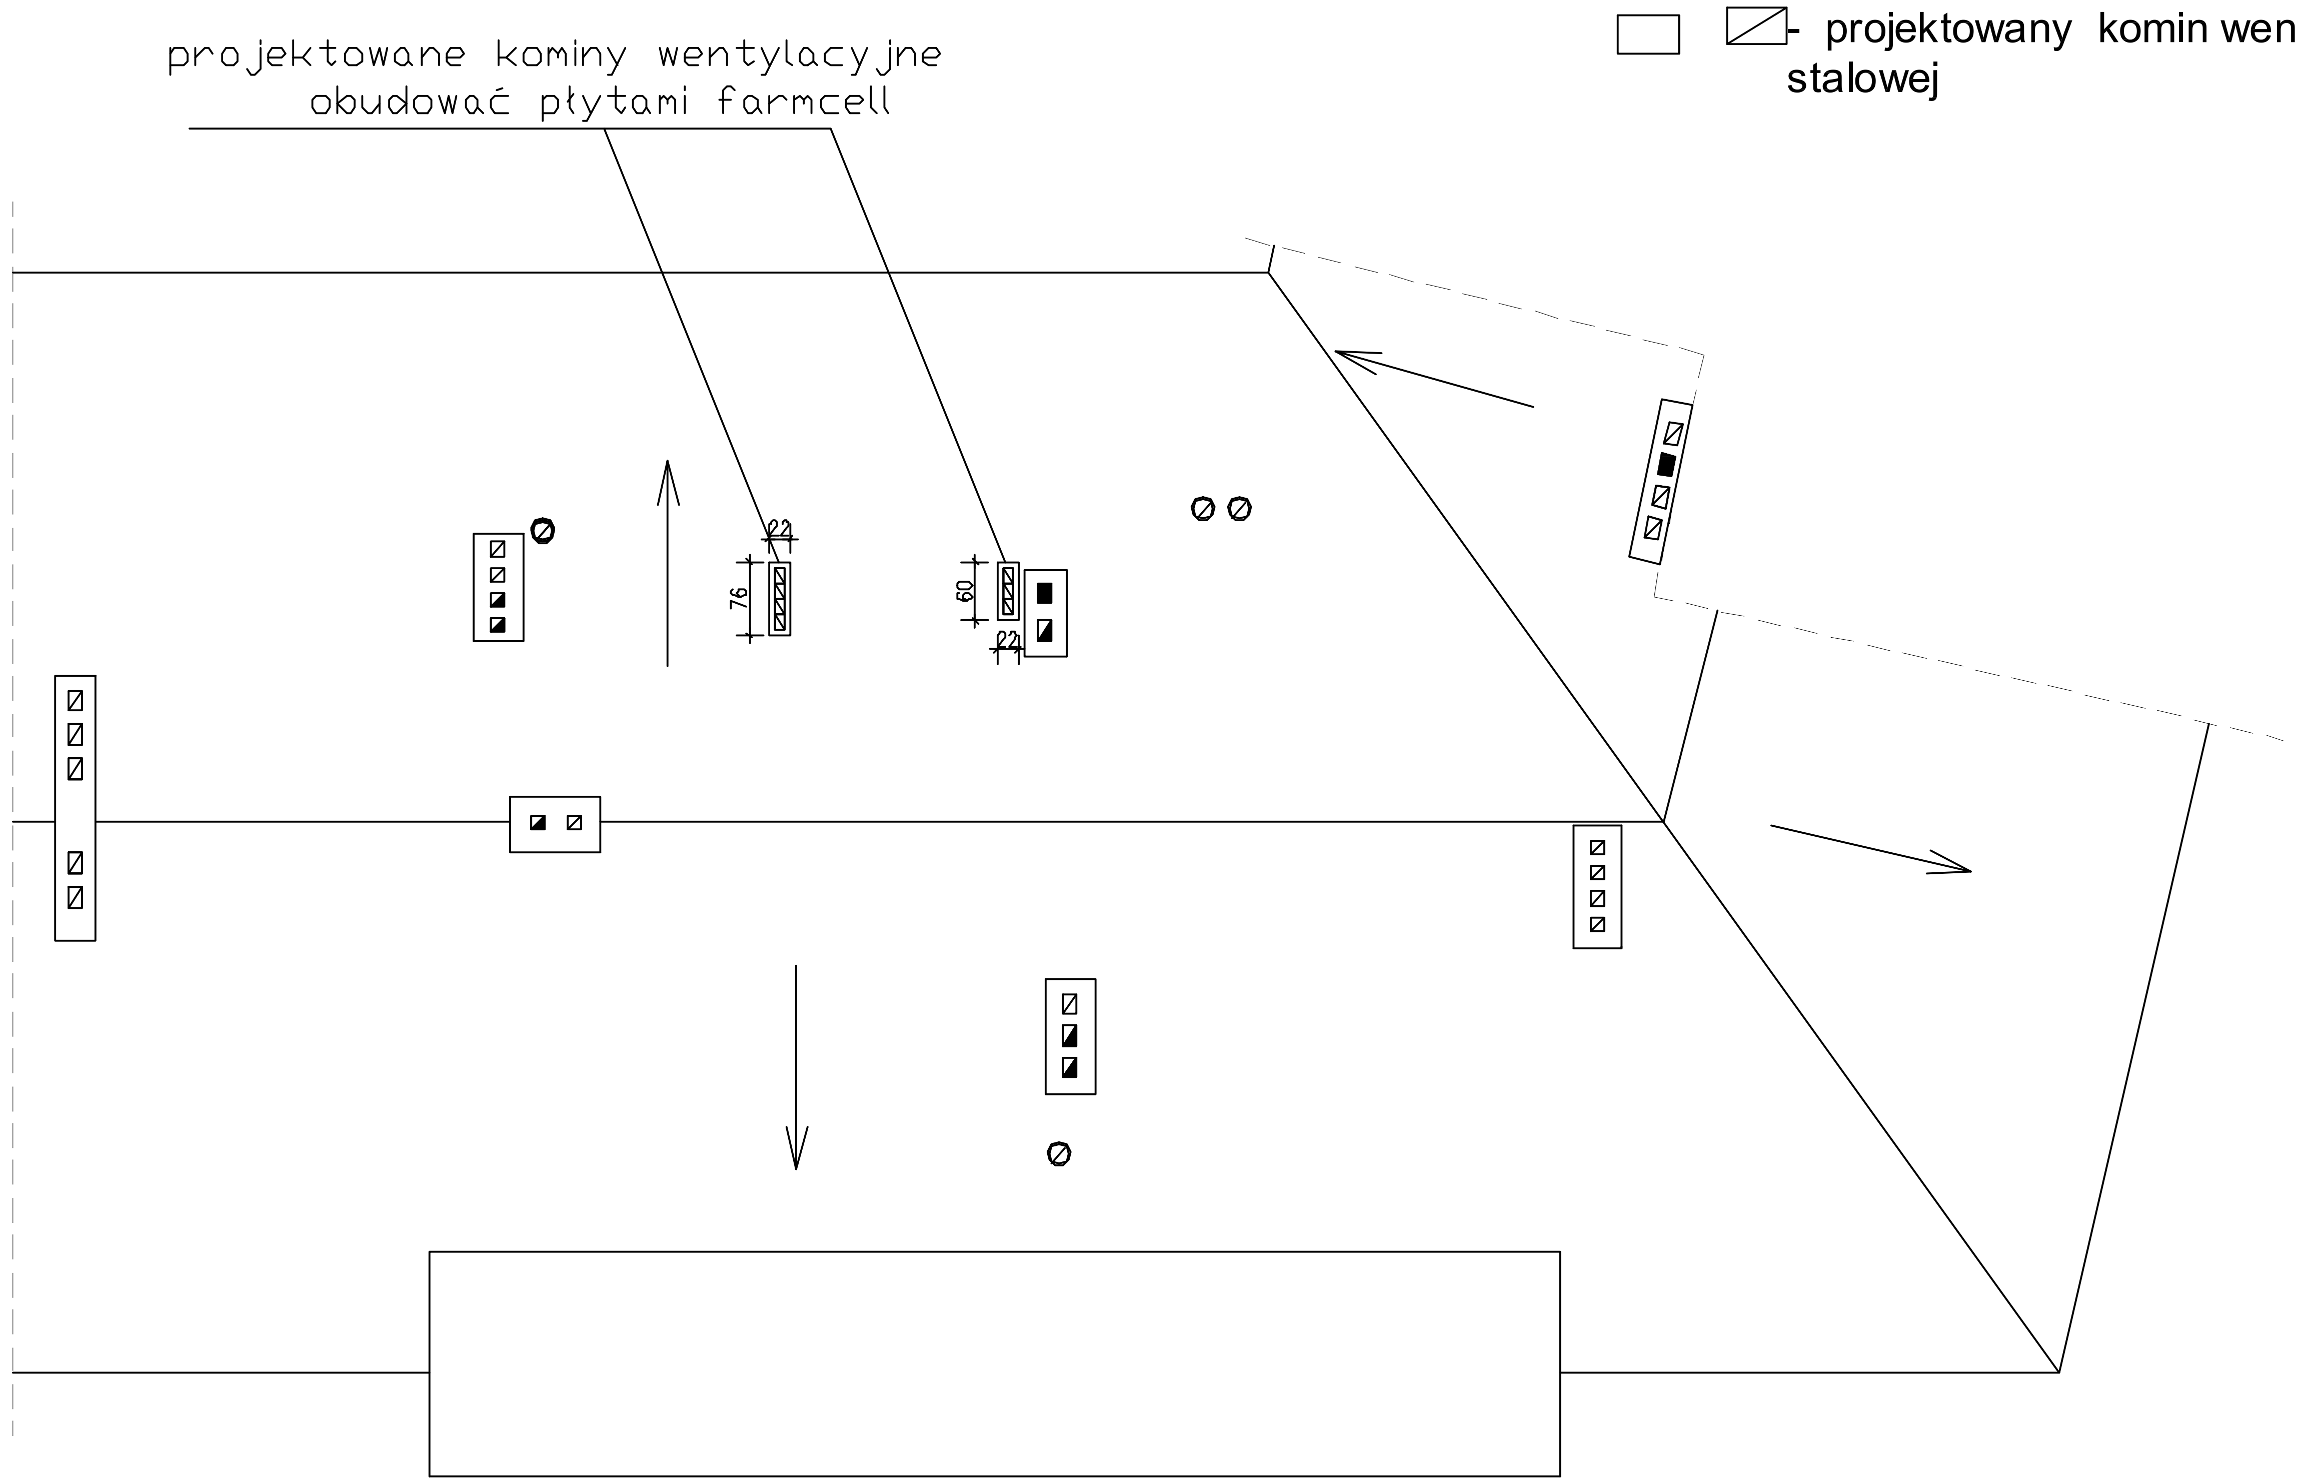

⊘ - projektowany systemowy dwuścienny komin wentylacyjny dn 150/220 z blachy stalowej chromoniklowej kwasoodpornej izolowany wełną mineralną. Komin zakończony nasadą kominową zapobiegającą odwróceniu ciągu powietrza wentylacyjnego

PRACOWNIA PROJEKTOWA
HEKATI
SIEDZIBA:UL.Wałbrzyska 25-27
58-100 ŚWIDNICA ŚLĄSKA

Projektant:
mgr inż. architekt Paweł Miśków
nr upr. 33/08/DOIA

Sprawdzajacy
mgr inż. arch. Jadwiga Łoszak
nr upr. 52/DSOKK/2011

tytuł
Rzut dachu

faza
Projekt techncizny

obiekt: Budynek mieszkalny
adres: ul. Wyszyńskiego 142 , Wrocław
inwestor: Wspólnota mieszkaniowa przy ul. Wyszyńskiego 142 we Wrocławiu

data: 20.01.2025r.

skala: 1:100

rys.nr 9