
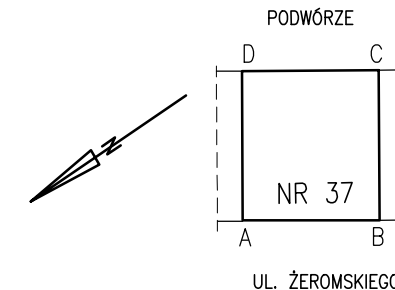


PIWNICE BUDYNKU – STAN PROJEKTOWANY

1:100

PODWÓRZE

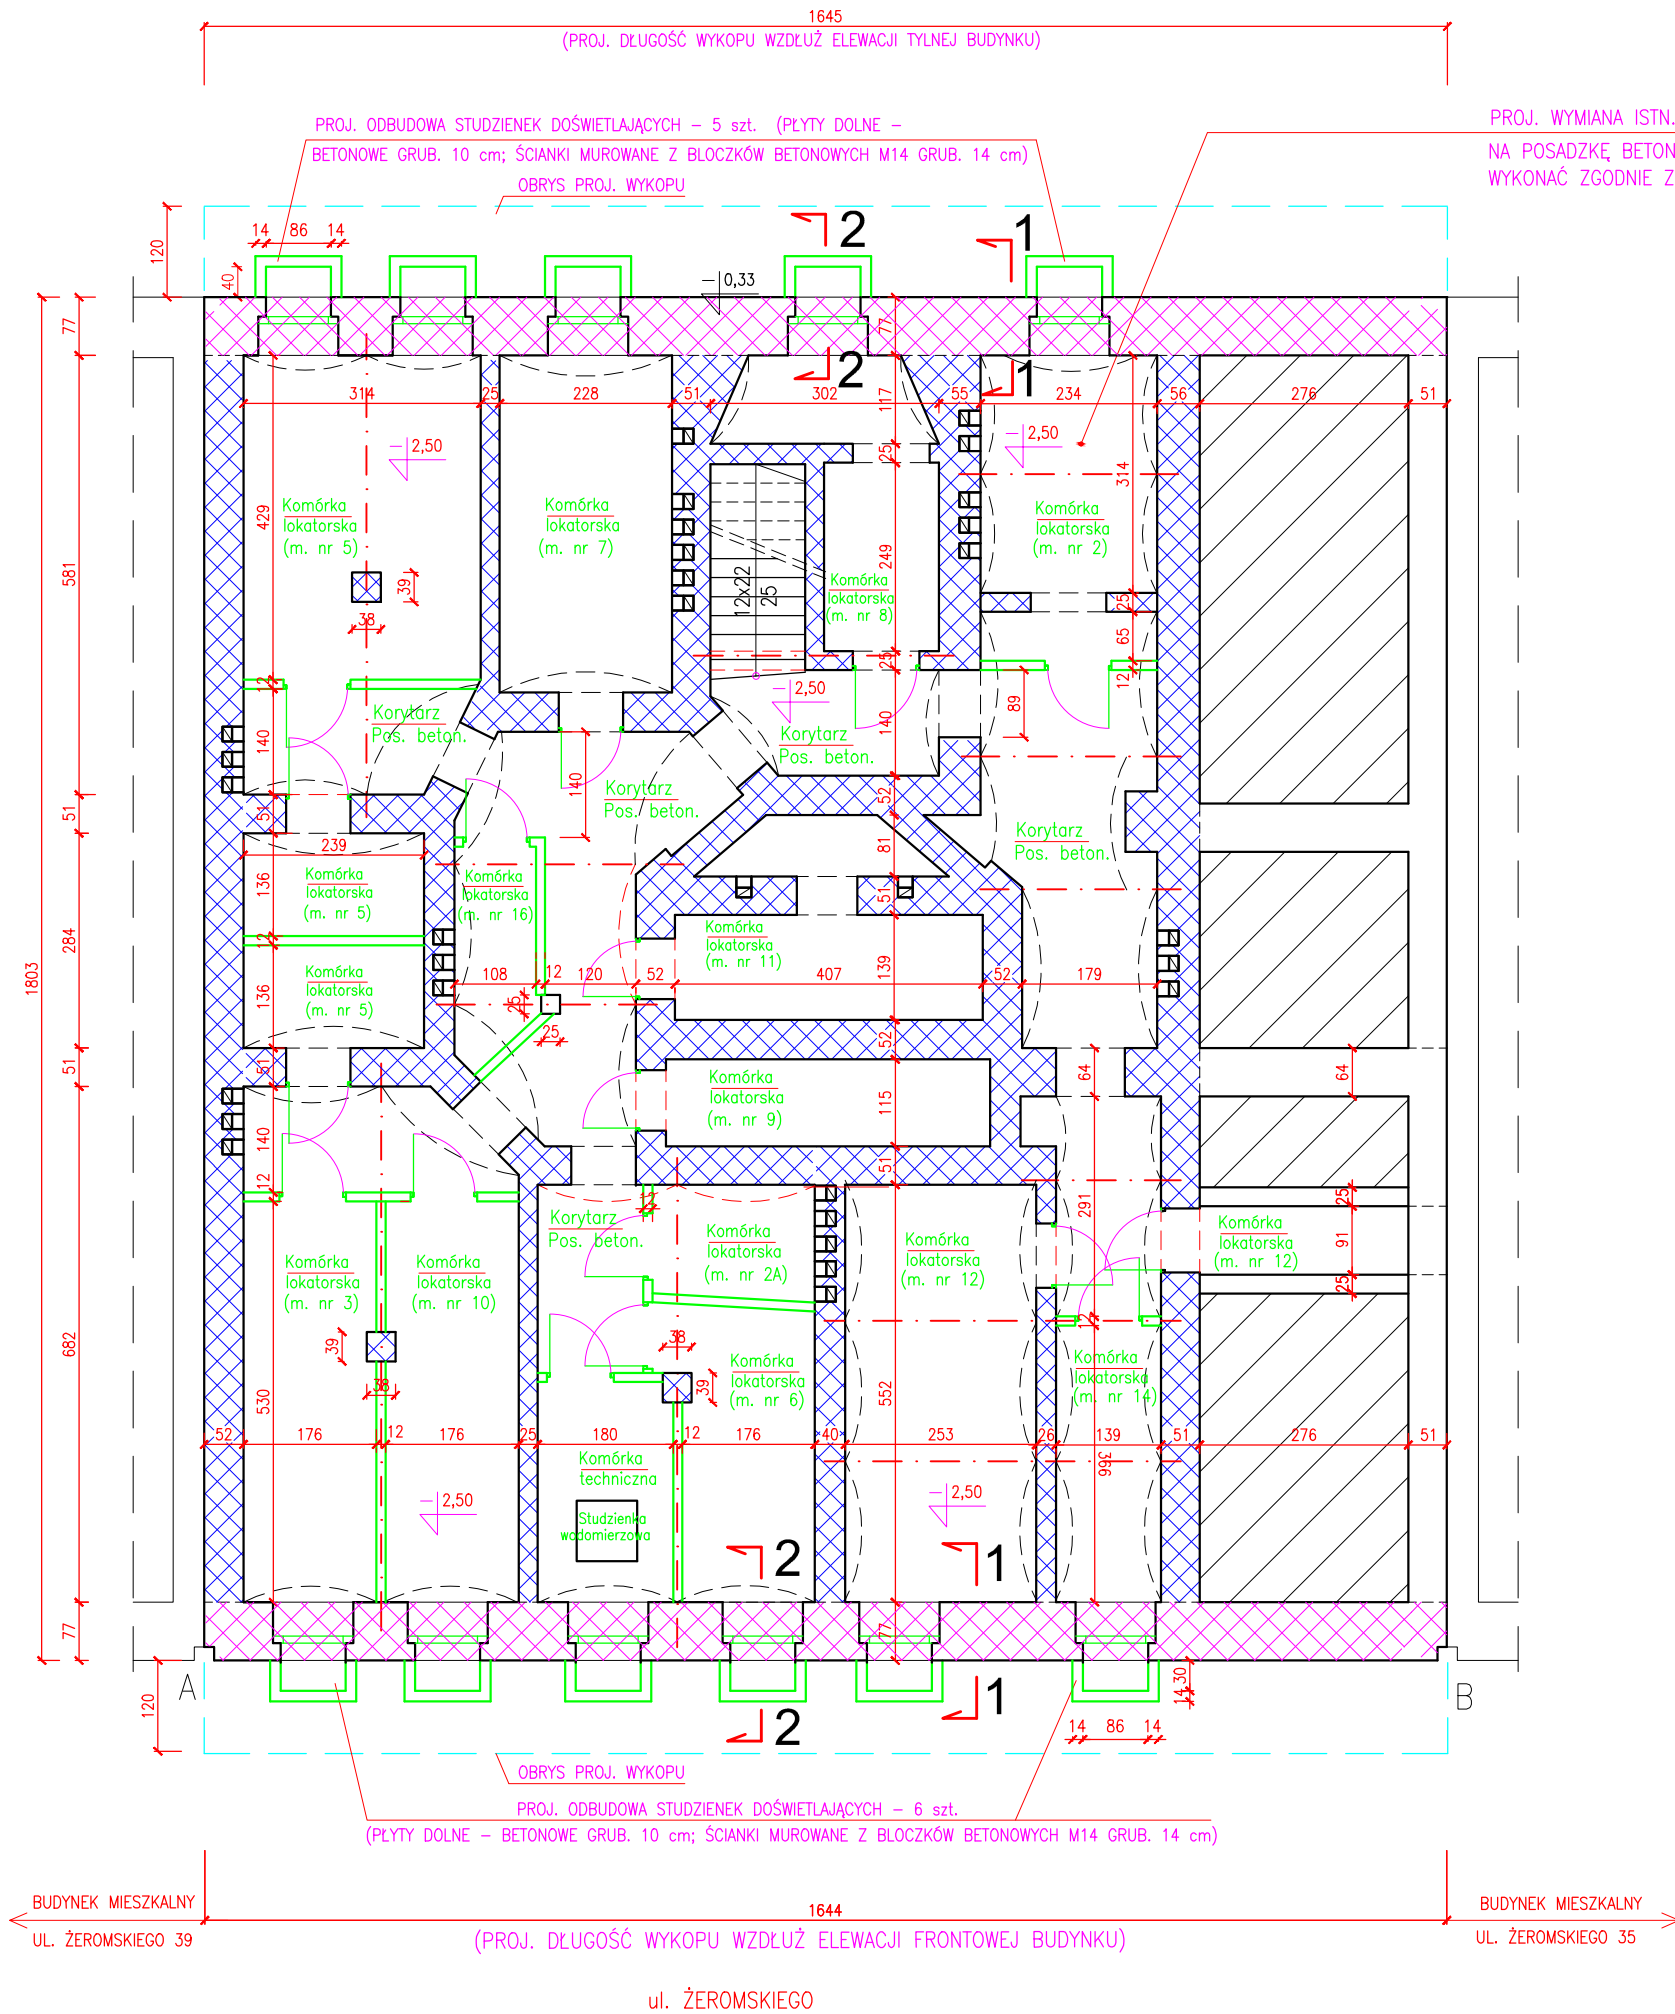


OZNACZENIA:




ŚCIANY ZEWNĘTRZNE, PIWNICZNE BUDYNKU OD STRONY ULICY I PODWÓRZA – W OBRĘBIE KTÓREJ PROJEKTUJE SIĘ WYKONANIE IZOLACJI PRZECIWWILGOCIOWYCH: POZIOMEJ (METODĄ INIEKCJI CIŚNIENIOWEJ) I PIONOWEJ (NA CZĘŚCI PODZIEMNEJ TEJ ŚCIANY) – W WYKOPIE OTWARTYM



ŚCIANY KONSTRUKCYJNE WEWNĘTRZNE PIWNIC – W OBRĘBIE KTÓRYCH PROJEKTUJE SIĘ WYKONANIE IZOLACJI PRZECIWWILGOCIOWYCH POZIOMYCH, NA WYSOKOŚCI POSADZKI PIWNIC – Z ZASTOSOWANIEM METODY INIEKCJI CIŚNIENIOWEJ

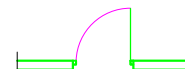

PROJEKTOWANE NOWE DRZWI STALOWE ORAZ NOWE ŚCIANKI DZIAŁOWE KOMÓREK LOKATORSKICH – O GRUB. 12/6,5 cm, MUROWANE Z CEGŁY DZIURAWKI – (DO WYKONANIA PO WCZEŚNIEJSZEJ WYMIANIE ISTN. POSADZKI CEGLANEJ – NA BETONOWĄ, WRAZ Z WYKONANIEM IZOLACJI P-WILGOC. PODPOSADZK.)

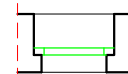

PROJEKTOWANE NOWE OKIENKA PIWNICZNE Z PROFILI PCV – 11 szt. (PROJ. DO ZAMONTOWANIA W OTWORACH OKIENNYCH BEZ ZAMONTOWANYCH OKIEN, ORAZ W MIEJSCE OKIEN ZACHOWANYCH, ZUŻYTYCH TECHNICZNIE)

OSIE BELEK STALOWYCH, DWUTEOWYCH NP 200 STROPU ODCINKOWEGO NAD PIWNICAMI – PROJEKTOWANE WZMOCNIENIE SKORODOWANYCH BELEK (W SPOSÓB PRZEDSTAWIONY NA RYS. NR 6) ORAZ ZABEZPIECZENIE ANTYKOROZYJNE STOPEK DOLNYCH DWUTEOWNIKÓW (PRACE WYKONAĆ W SPOSÓB PODANY W OPISIE TECHNICZNYM DO PROJEKTU)

UWAGA :

- PRZEKROJE PIONOWE 1-1 i 2-2 ŚCIAN ZEWN. PIWNICZNYCH – POKAZANO NA RYS. NR 5
- PRZEKRÓJ KONSTRUKCYJNY/PIONOWY POSADZKI PIWNICZNEJ – POKAZANO NA RYS. NR 6

"PROMONTA" PHU s.c. 51-111 WROCLAW , UL. ŁUŻYCKA 24A

Nazwa i adres obiektu budowl.	REMONT ELEWACJI FRONTOWEJ WRAZ Z BALKONAMI, REMONT I DOCIEPLENIE ELEWACJI PODWÓRZOWEJ, REMONT PIWNIC ORAZ WYKONANIE IZOLACJI PRZECIWWILGOCIOWYCH ŚCIAN PIWNICZNYCH BUDYNKU MIESZKALNEGO WIELORODZINNEGO PRZY ULICY ŻEROMSKIEGO 37 WE WROCŁAWIU			
Inwestor	Wspólnota Mieszkaniowa nieruchomości przy ul. Żeromskiego 37 we Wrocławiu z/s przy ul. Stefana Żeromskiego 37, 50-321 Wrocław			
Tytuł rysunku	PIWNICE BUDYNKU – STAN PROJEKTOWANY			
PROJEKTANT	mgr inż. arch. Małgorzata Kulczak	Nr uprawnień bud. 292/01/DUW	Data 05-2023	Podpis
SPRAWDZAJĄCY Architektura	mgr inż. arch. Michał Wyczałkowski	Nr uprawnień bud. 73/93/UW	Data 05-2023	Podpis
KONSTRUKCJA	mgr inż. Krzysztof Lisiński	Nr uprawnień bud. 334/86/UW	Data 05-2023	Podpis
SPRAWDZAJĄCY Konstrukcja	mgr inż. Alicja Dobek	Nr uprawnień bud. 984/93	Data 05-2023	Podpis
Skala 1:100	Numer rysunku 4		Stadium: P.B.	