

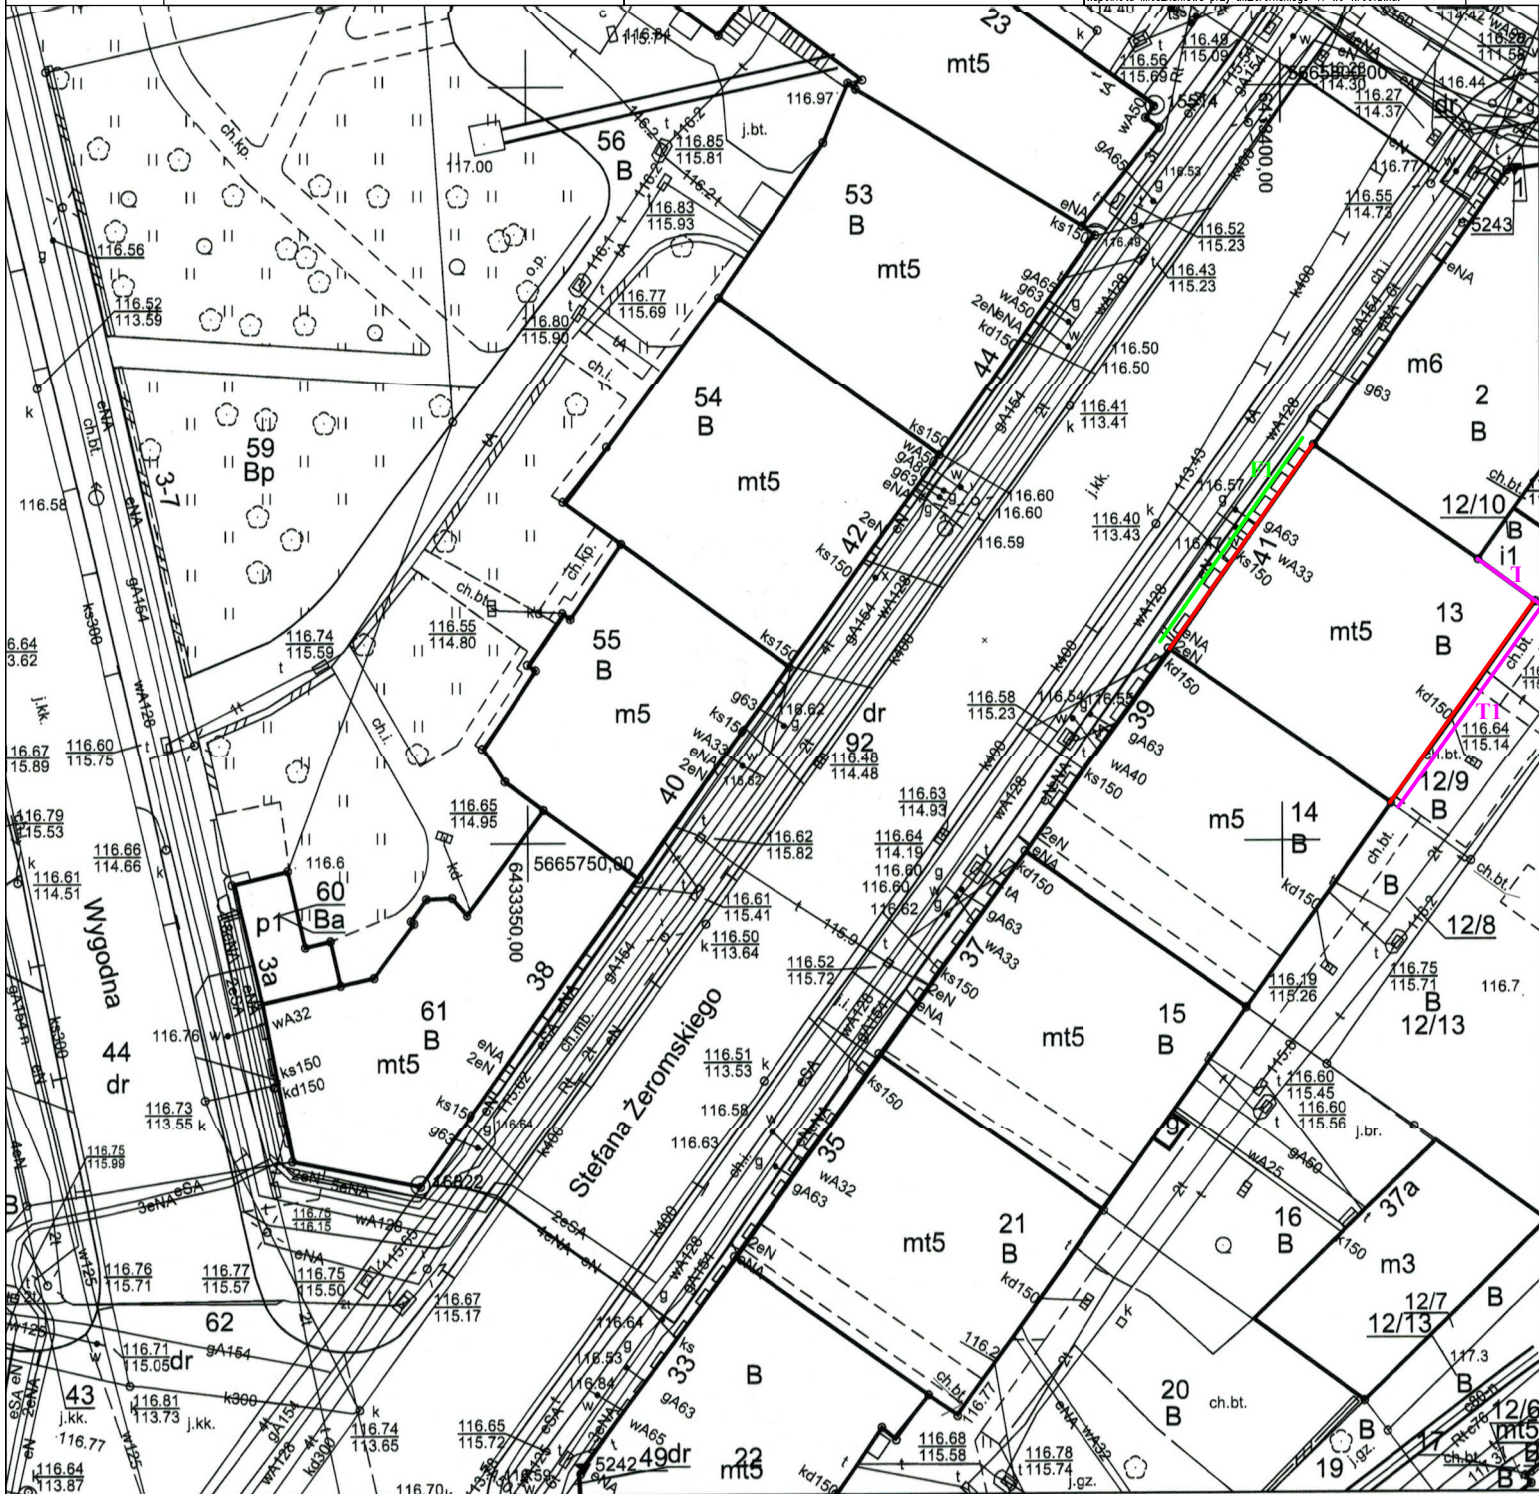
LEGENDA :

- Budynek mieszkalny wielorodzinny.
- Granica działki.
- Zakres opracowania - remont elewacji bez docipienia.
- Zakres opracowania - remont elewacji z docipieniem.
- Zakres opracowania - izolacja pozioma i pionowa ścian fundamentowych.

Tytuł rysunku:

Plan sytuacyjny-lokalizacja obiektu.**Biuro projektowo-usługowe
"WPROJEKT"
Łukasz Władysław**

Projektant	Rafał Lucjan Maciejewski	nr uprawnień - branża architektura	240/01/BUW	podpis
Sprawdzający	Paweł Młynarz	nr uprawnień - branża architektura	27/WFOKK/2017	podpis
Obiekt	Budynek mieszkalny wielorodzinny	skala	1 : 500	
Lokalizacja	ul.Żeromskiego 41 ; 50-321 Wrocław	rys. nr 1		
Inwestor	Wspólnota Mieszkaniowa przy ul.Żeromskiego 41 we Wrocławiu.	data	07.07.2025	

**WROCŁAW****MAPA ZASADNICZA**

Obręb: 0005 - Plac Grunwaldzki

Nr sekcji: 6.149.12.24.1.2, 6.149.12.24.1.4

Skala: 1:500

Nie wyklucza się istnienia w terenie innych nie wykazanych na mapie urządzeń podziemnych, które nie były zgłoszone do inwentaryzacji lub o których brak jest informacji

1. Mapa wektorowa opracowana w technologii numerycznej w środowisku GEO-INFO na podstawie matrycy mapy zasadniczej. Wydrukowana w ZGKiKM we Wrocławiu.
2. Poziom odniesienia "PL-ETRF-2000"
3. Układ współrzędnych "PL-2000 strefa 6"
4. Układ wysokości "PL-EVRF2007-NH"

ZGKiKM.TM.6642.4276.2021

WROCŁAW 22-11-2021

Nazwa organu prowadzącego państwowy zasób geodezyjny i kartograficzny
Identyfikator ewidencyjny materiału zasobu
Nazwa materiału zasobu
Data wykonania kopii materiału zasobu
Imię, nazwisko i podpis osoby reprezentującej organ

Prezydent Wrocławia
Zarząd Geodezji, Kartografii i Katastru Miejskiego we Wrocławiu

P.0264.1996.2964

Mapa zasadnicza

22-11-2021

Małgorzata Oleksiak

Małgorzata Oleksiak
Geodeta