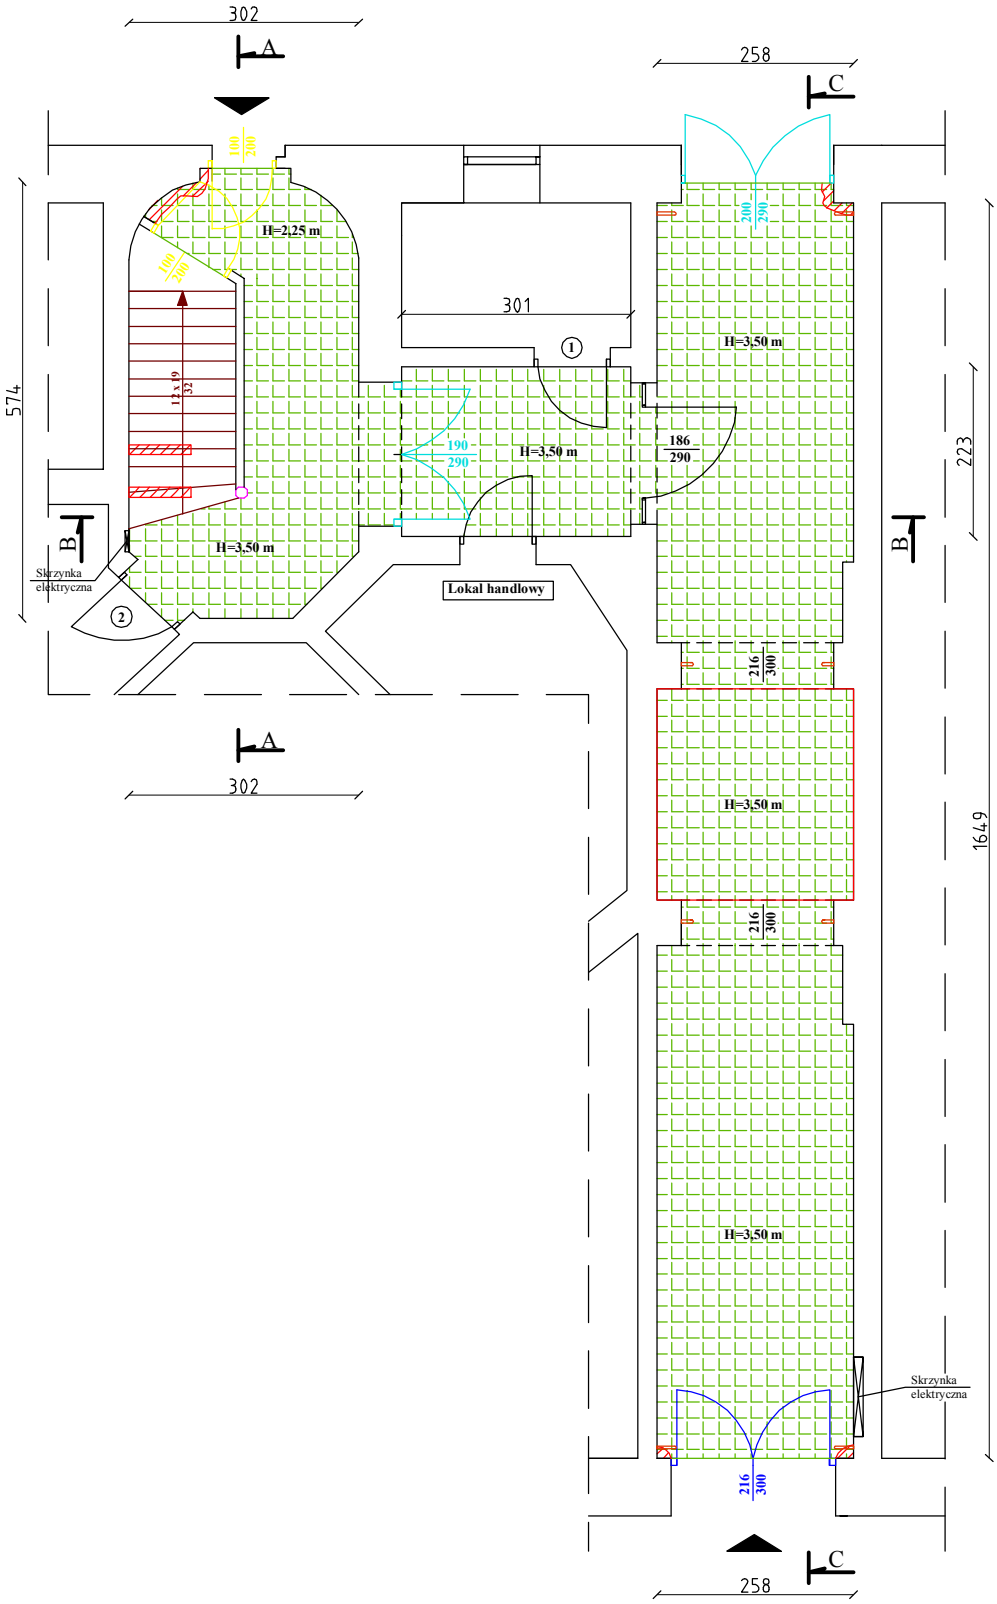

LEGENDA:

- istniejące drzwi drewniane o wymiarach 216x300 cm w stanie dobrym,pozostawić.
- istniejące drzwi drewniane , do renowacji .
- istniejące drzwi stalowe o wymiarach 100x200 cm , do renowacji.
- istniejące bieg schodowy drewniany , do oczyszczenia i malowania .
- istniejąca posadzka z płytek ceramicznych do renowacji,wymiana pojedyńczych płytek.
- istniejące król drewniany , do renowacji .
- istniejące sufit zabytkowy , do renowacji .
- istniejące odboje zabytkowe , do renowacji , odtworzenie brakujących przy drzwiach frontowych i tylnych na wzór oryginalnych.
- miejsca uszkodzeń wymagające naprawy.

Powierzchnia sufitów zwykłych= 60,00 m2

Powierzchnia sufitów zabytkowych= 7,17 m2

Powierzchnia ścian = 267,54 m2

Powierzchnia podłóg ceramicznych = 54,68 m2

Powierzchnia schodów drewnianych = 4,50 m2

Powierzchnia balustrad schodowych = 3,30 m2

Powierzchnia konstrukcji stalowej biegów = 4,86 m2

UWAGA
Przed przystąpieniem do remontu klatki schodowej:
-Zabezpieczyć folią drzwi,okna,schody,posadzki,parapety oraz drobne elementy klatki schodowej.
-Zabezpieczyć folią lub zdemontować na czas trwania robót skrzynki na listy,tablice informacyjne , itp.
-Zabezpieczyć folią wszystkie elementy techniczne: sanitarne,elektryczne,telekomunikacyjne,inne.
-Zamontować tymczasowe oświetlenie na czas trwania robót budowlanych.
-W przypadku odkrycia oryginalnych malatur i dekoracji należy bezzwłocznie zawiadomić o tym fakcie Wojewódzki Urząd Ochrony

Biuro projektowo-usługowe
"WPROJEKT"
Łukasz Władyka

Tytuł rysunku:

Widok klatki schodowej parter
- projektowane rozwiązanie.

Projektant	Rafał Lucjan Maciejewski	nr uprawnień – branża architektura 240/01/DUW	podpis
Sprawdzający	Paweł Młynarz	nr uprawnień – branża architektura 27/WPOKK/2017	podpis
Obiekt	Budynek mieszkalny wielorodzinny		skala 1 : 100
Lokalizacja	ul.Żeromskiego 41 ; 50-321 Wrocław		rys. nr 12
Inwestor	Wspólnota Mieszkaniowa przy ul.Żeromskiego 41 we Wrocławiu.		data 07.07.2025