


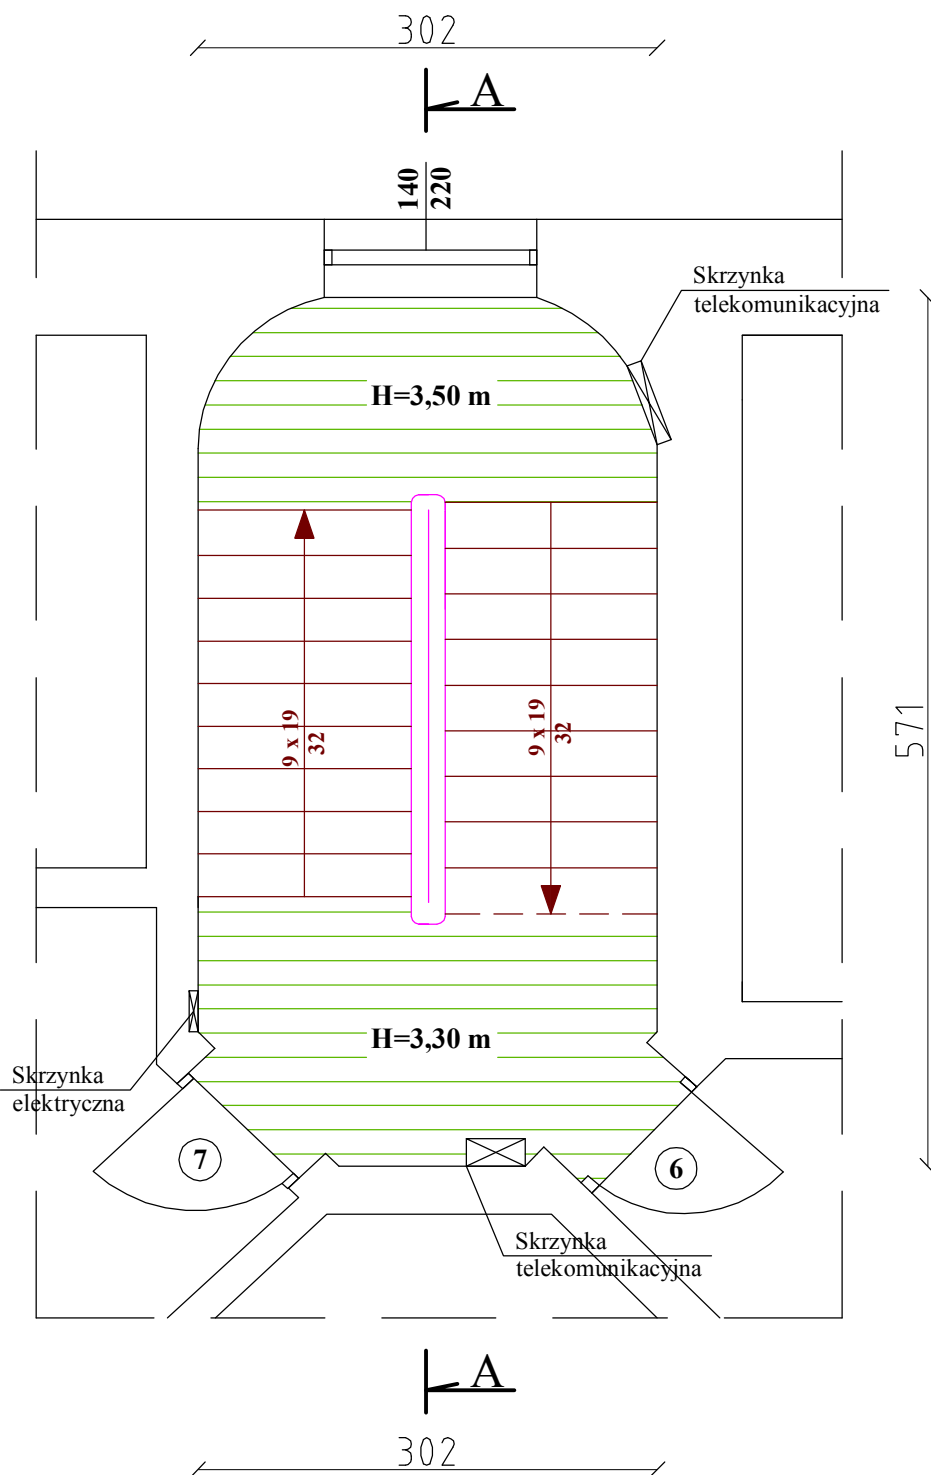

LEGENDA:

-  - istniejąca posadzka drewniana , do oczyszczenia i malowania .
-  - istniejące bieg schodowy zabytkowy , do oczyszczenia i malowania .
-  - istniejąca balustrada drewniana , do renowacji .
-  - miejsca uszkodzeń wymagające naprawy .

Powierzchnia sufitów = 17,24 m²

Powierzchnia ścian = 61,11 m²

Powierzchnia podłóg drewnianych = 7,70 m²

Powierzchnia schodów drewnianych = 8,73 m²

Powierzchnia balustrad schodowych = 6,82 m²

Powierzchnia konstrukcji stalowej biegów = 9,60 m²

Biuro projektowo-usługowe
"WPROJEKT"
Łukasz Władysław

Tytuł rysunku:

Widok klatki schodowej II piętro
- projektowane rozwiązanie.

Projektant	Rafał Lucjan Maciejewski	nr uprawnień - branża architektura	podpis
Sprawdzający	Paweł Młynarz	240/01/DUW	podpis
Objekt	Budynek mieszkalny wielorodzinny	nr uprawnień - branża architektura	skala
Lokalizacja	ul. Żeromskiego 41 ; 50-321 Wrocław	27/WPOKK/2017	1 : 50
Inwestor	Wspólnota Mieszkaniowa przy ul. Żeromskiego 41 we Wrocławiu.		rys. nr 14
			data
			07.07.2025

UWAGA

Przed przystąpieniem do remontu klatki schodowej:
 -Zabezpieczyć folią drzwi, okna, schody, posadzki, parapety oraz drobne elementy klatki schodowej.
 -Zabezpieczyć folią lub zdemonstować na czas trwania robót skrzynki na listy, tablice informacyjne, itp.
 -Zabezpieczyć folią wszystkie elementy techniczne: sanitarne, elektryczne, telekomunikacyjne, inne.
 -Zamontować tymczasowe oświetlenie na czas trwania robót budowlanych.
 -W przypadku odkrycia oryginalnych malatur i dekoracji należy bezzwłocznie zawiadomić o tym fakcie Wojewódzki Urząd Ochrony