



A - A

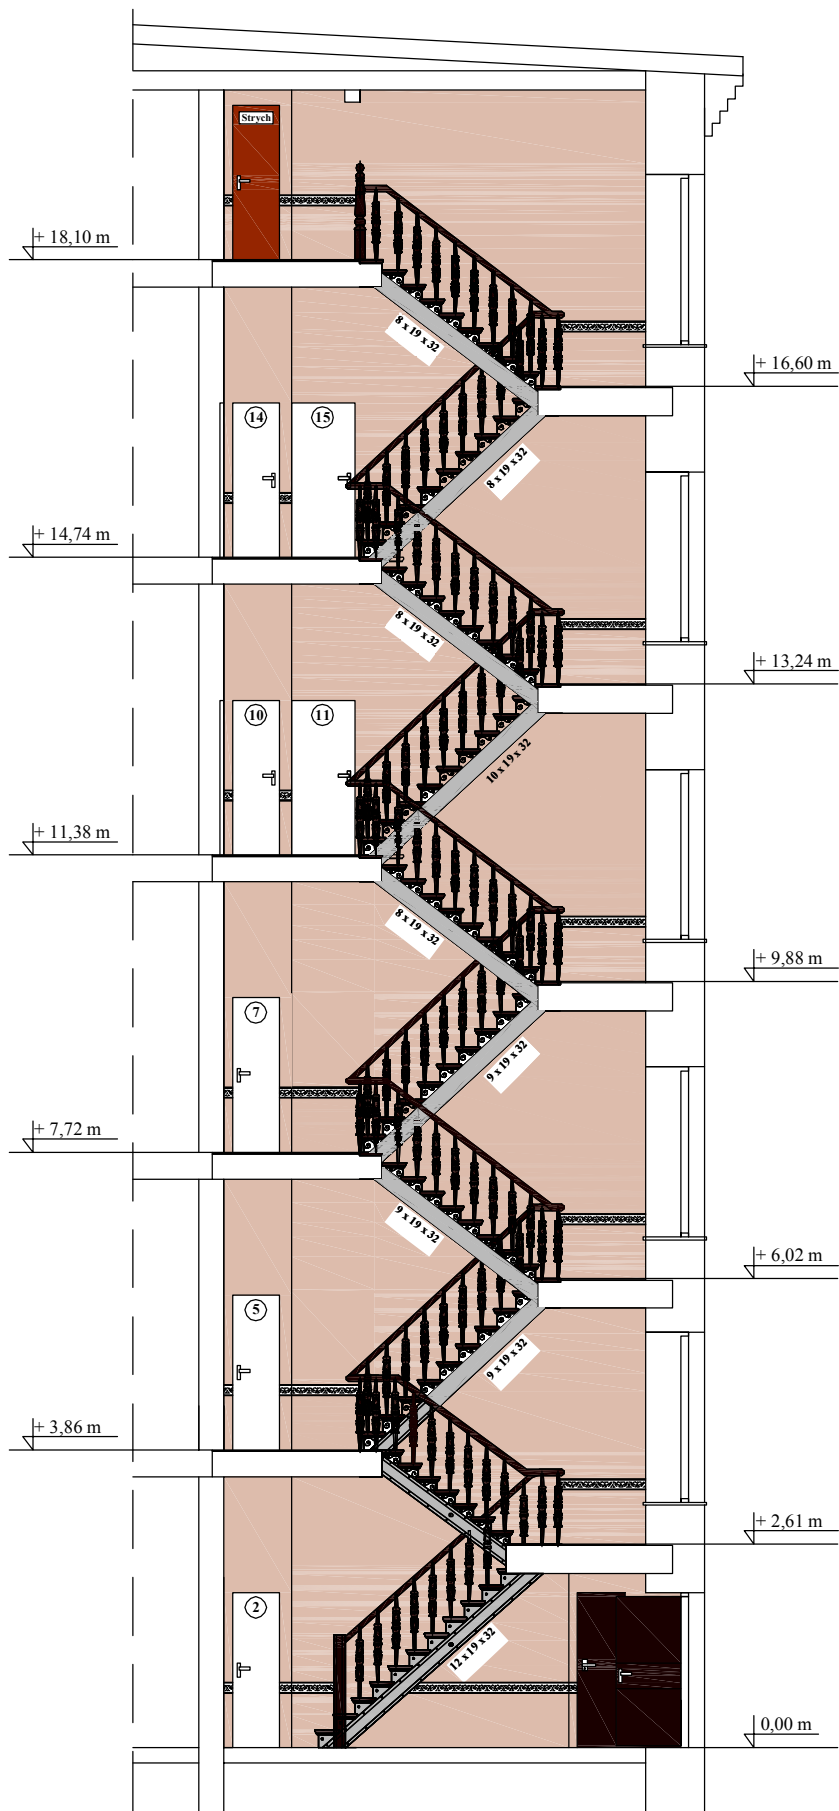


LEGENDA :

- sufity - kolor biały
- ściany - kolor NCS S 1005 Y20R
- podłogi drewniane - kolor ciemny dąb
- stopnie i podstopnice - kolor ciemny dąb
- listwy,porecze,tralki,król - kolor ciemny dąb
- konstrukcja stalowa-szary
- drzwi drewniane- kolor jasny orzech
- drzwi stalowe - kolor brąz


Zabytkowe polichromie.

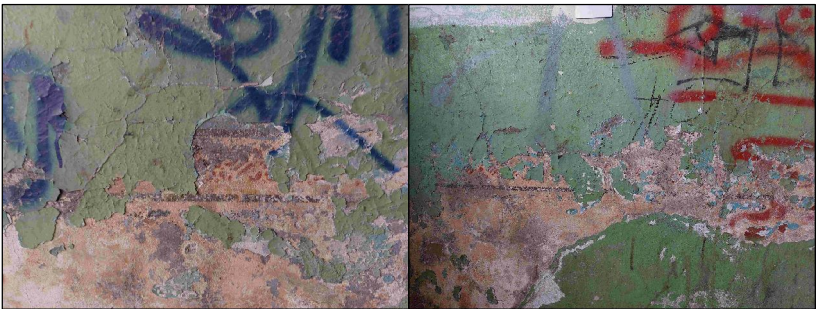

B - B

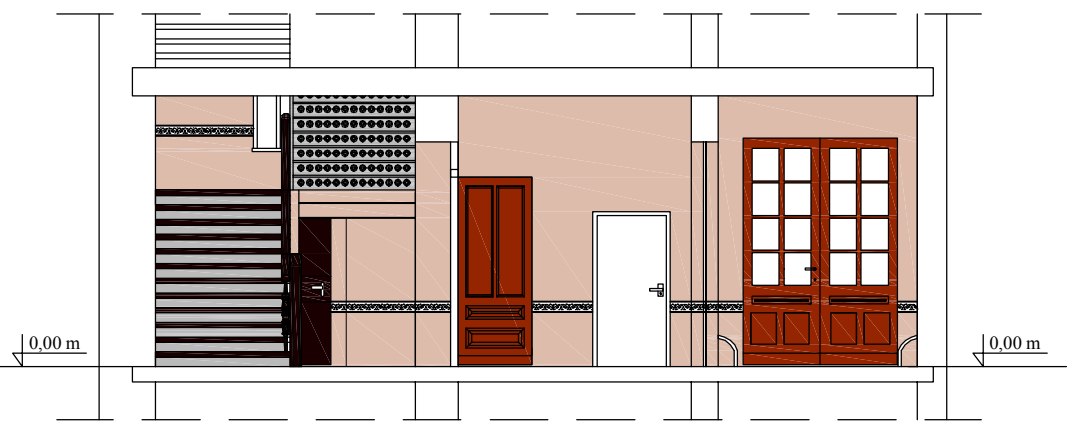

C - C

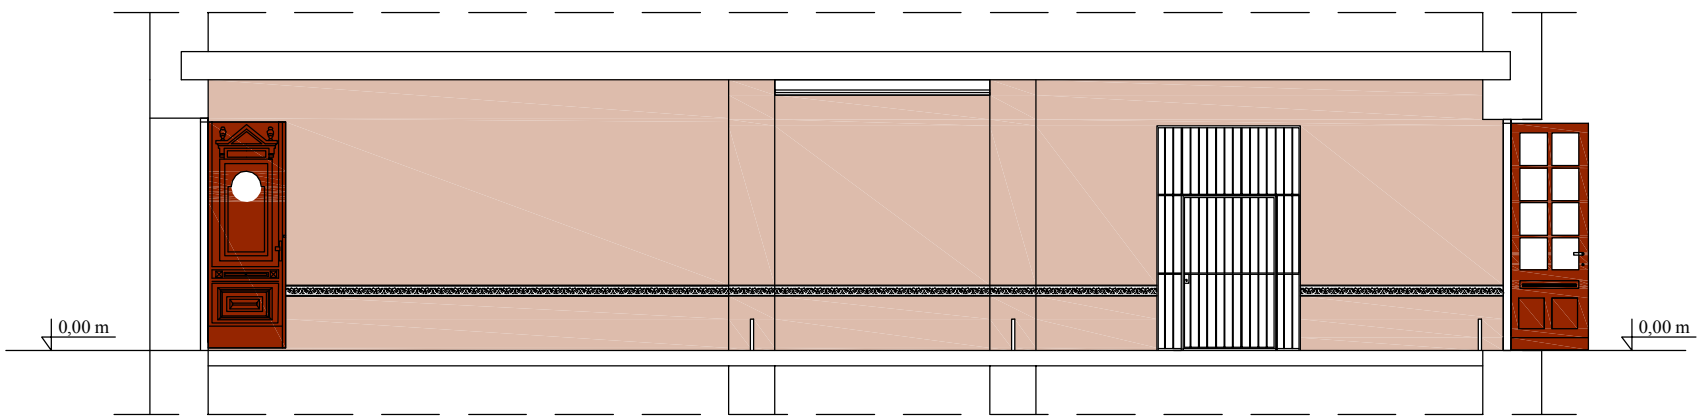

UWAGA

Przed przystąpieniem do malowania należy pomalować fragment ściany o wymiarach ok. 1,0 x 1,0 m w dobrze oświetlonym miejscu i przedstawić do akceptacji Inwestorowi i Konserwatorowi ostateczny projekt kolorystyki należy zatwierdzić na podstawie wykonanych prób z udziałem przedstawiciela Urzędu Konserwatorskiego. Ostateczna kolorystyka zostanie opracowana na podstawie badań stratygraficznych oraz programu prac konserwatorskich na etapie wykonawczym i uzgodniona z przedstawicielem Urzędu Konserwatorskiego. W przypadku odkrycia oryginalnych malatur i dekoracji należy bezzwłocznie zawiadomić o tym fakcie Wojewódzki Urząd Ochrony Zabytków we Wrocławiu. Podczas badań stratygraficznych należy uwzględnić możliwość zachowania i ekspozycji przedwojennych polichromii na ścianach bramy przejazdowej, korytarza oraz klatki schodowej.

Biuro projektowo-usługowe
"WPROJEKT"
Łukasz Władysław

Tytuł rysunku:

Przekrój A-A,B-B,C-C klatki schodowej
-kolorystyka.

Projektant	Rafał Lucjan Maciejewski	nr uprawnień - branża architektura	podpis
Sprawdzający	Paweł Młynarz	240/01/DUW	podpis
Obiekt	Budynek mieszkalny wielorodzinny	nr uprawnień - branża architektura	skala
Lokalizacja	ul.Zeromskiego 41 ; 50-321 Wrocław	27/WPOKK/2017	1 : 100
Inwestor	Wspólnota Mieszkaniowa przy ul.Zeromskiego 41 we Wrocławiu.		rys. nr 18
			data
			07.07.2025