


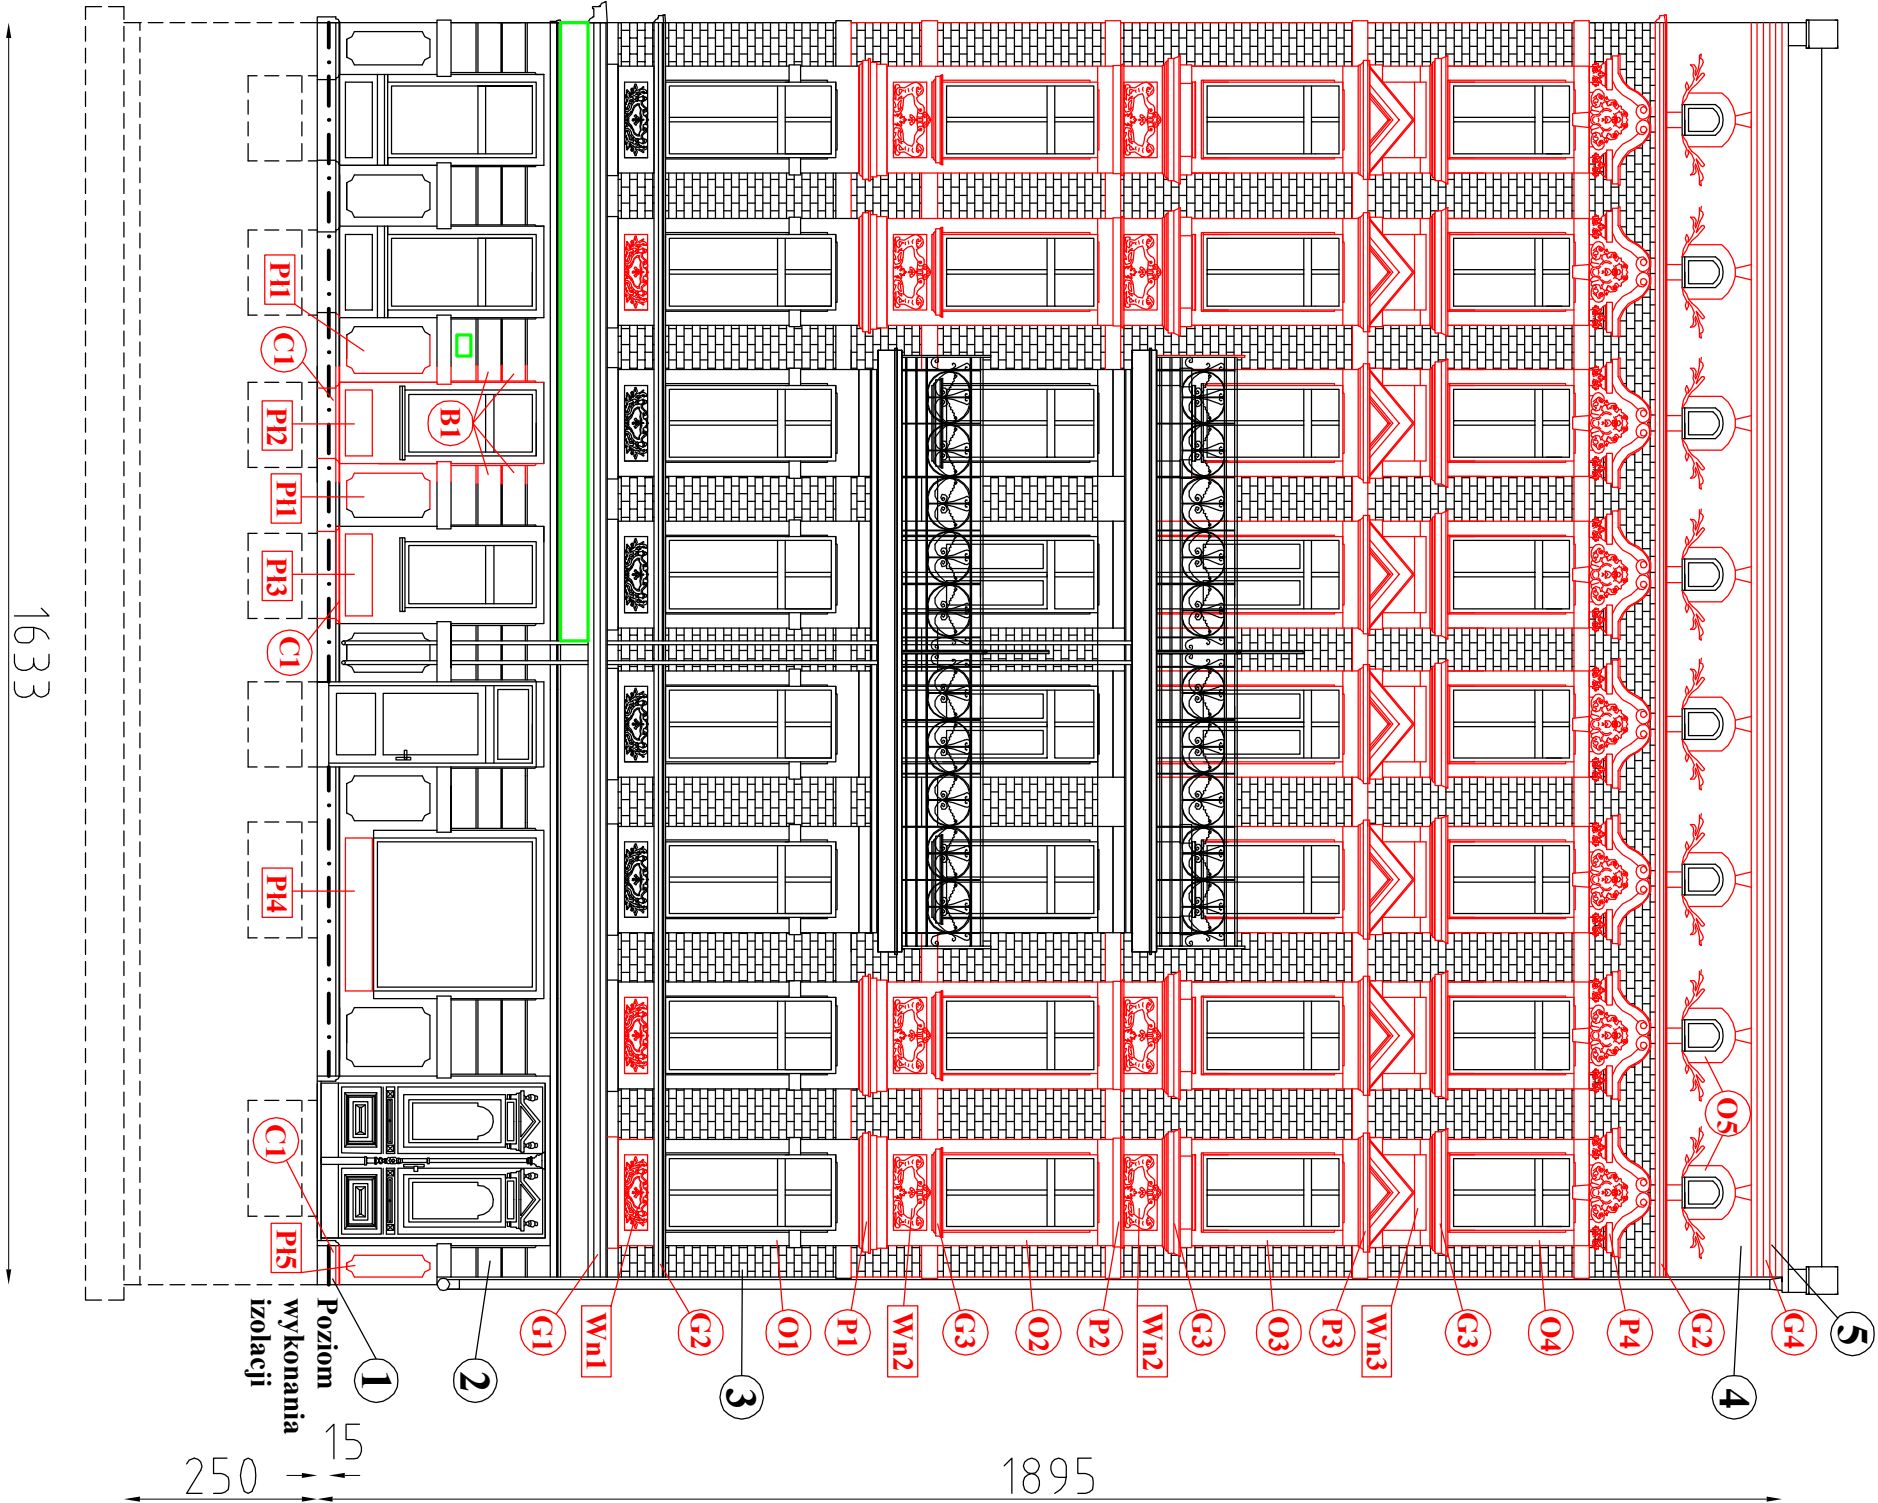

UWAGA

Prace dodatkowe:

- Demontaż wtórnych elementów metalowych.
- Zabezpieczyć drzwi i okna folią.
- Zabezpieczyć folią metalowe elementy.

UWAGA

Podczas badań stratygraficznych należy uwzględnić możliwość zachowania i ekspozycji przedwojennych napisów na elewacji.

W przypadku odkrycia oryginalnych malatur i dekoracji należy bezwzględnie zawiadomić o tym fakcie Wojewódzki Urząd Ochrony Zabytków we Wrocławiu.

Technologia prac do wykonania przy elewacji:

- 1) Demontaż sztyldów, uzgodnienie ponownego montażu z Urzędem Konserwatorskim.
- 2) Demontaż anten , uzgodnienie ponownego montażu z Urzędem Konserwatorskim.
- 3) Zestrobanie odpadającej farby, zbricie zbutwiały ch tynków, uzupełnienie ubytków (ok.5%).
- 4) Oczyszczenie tynków na elewacji, cokole, detalach architektonicznych, balkonach, wnękach okiennych i drzwiowych.
- 5) Gruntowanie powierzchni elewacji, cokołu, detali architektonicznych, balkonów, wnęk okiennych i drzwiowych.
- 6) Odtworzenie cokołu za pomocą zaprawy sztukatorskiej i tynku renowacyjnego.
- 7) Odtworzenie boni parteru za pomocą zaprawy sztukatorskiej i tynku renowacyjnego.
- 8) Odtworzenie płycin parteru za pomocą zaprawy sztukatorskiej i tynku renowacyjnego.
- 9) Odtworzenie zniszczonych tynków na elewacji, gzymsach i podparapetnikach, opasek okiennych zaprawą sztukatorską , wykonanie szablonów .
- 10)Odtworzenie szkatleri elewacyjnej za pomocą zaprawy sztukatorskiej , wykonanie szablonów..
- 11) Wykonanie tynków renowacyjnych gładkich na elewacji, cokole, zdobieniach, gzymsach, balkonach, wnękach okiennych i drzwiowych.
- 12) Gruntowanie nowych tynków na elewacji, cokole, zdobieniach, gzymsach, balkonach, wnękach okiennych i drzwiowych.
- 13) Impregnacja środkiem hydrofobowym cegły klinkierowej na elewacji budynku.
- 14) Malowanie elewacji, cokołu, zdobień, gzymsów, balkonów, wnęk okiennych i drzwiowych farbą krzemianową (silkatową).
- 15) Zabezpieczenie parteru preparatami anti-graffiti do wysokości gzymsu parteru.
- 16) Montaż nowych parapetów z blachy cynkowo-tytanowej gr.0,7 mm.
- 17) Montaż obróbek blacharskich na gzymsach, portalach, balkonach z blachy cynkowo-tytanowej gr.0,7 mm.
- 18) Wymiana frontu skrzynki elektrycznej na stylizowaną obudowę wybraną na podstawie Katalogu Mebli Miejskich -wzór OS/PR-C01 i OS/PR-C02.
- 19) Odtworzenie kafli w progu wejściowym z wykorzystaniem istniejącego wzoru , zabezpieczenie ochronne ich politurą.
- 20) Oczyszczenie i malowanie barierek balkonowych .
- 21) Remont balkonów.
- 22) Wymiana rur spustowych balkonów na wykonane z blachy cynkowo-tytanowej gr.0,7 mm.
- 23) Montaż brakujących szprosów okiennych , ujednolicenie wyglądu okien.
- 24) Wykonanie izolacji poziomej i pionowej ścian fundamentowych wraz z dobudkiem z kostki granitowej opaski szerokości 30 cm.

LEGENDA :

- ① - COKÓŁ -wykończenie tynk renowacyjny oraz farba krzemianowa kolor - Oxidbraun 60.
- ② - ELEWACJA PARTER -wykończenie tynk renowacyjny oraz farba krzemianowa kolor Oxidbraun 60.
- ③ - ELEWACJA POZOSTALE -środek hydrofobowy bezbarwny
- ④ - OSTANIA KONDYGNACJA -wykończenie tynk renowacyjny oraz farba krzemianowa kolor Oxidbraun 70.
- ⑤ - GZYMS WIĘŹCZĄCY -wykończenie tynk renowacyjny oraz farba krzemianowa kolor Oxidbraun 70.

DETAL E -wykończenie tynk renowacyjny oraz farba krzemianowa kolor Oxidbraun 70.

DRZWI WEJŚCIOWE -wykończenie istniejące, wymagające odnowienia

przedwojenny napis do odtworzenia

Powierzchnia elewacji F1= 304,40 m2
Powierzchnia cokołu F1= 4,74 m2
Biurowo-usługowe " W P R O J E K T " Łukasz Władysław

Widok elewacji frontowej F1

-projektowane rozwiązanie.

Tytuł rysunku:

Projektant	Rolof Lucjan Maciejewski	19 sierpnia 2017	19 sierpnia 2017	19 sierpnia 2017
Sprawdzający	Paweł Myrnyz	27 lipca 2017	27 lipca 2017	27 lipca 2017
Obiekt	Budynek mieszkalny wielorodzinny			
Lokalizacja	ul. Zeromskiego 41 ; 50–321 Wrocław			
Inwestor				
Współpraca	Mieszkanie przy ul. Zeromskiego 41 we Wrocławiu.			
data	07/07/2025			