


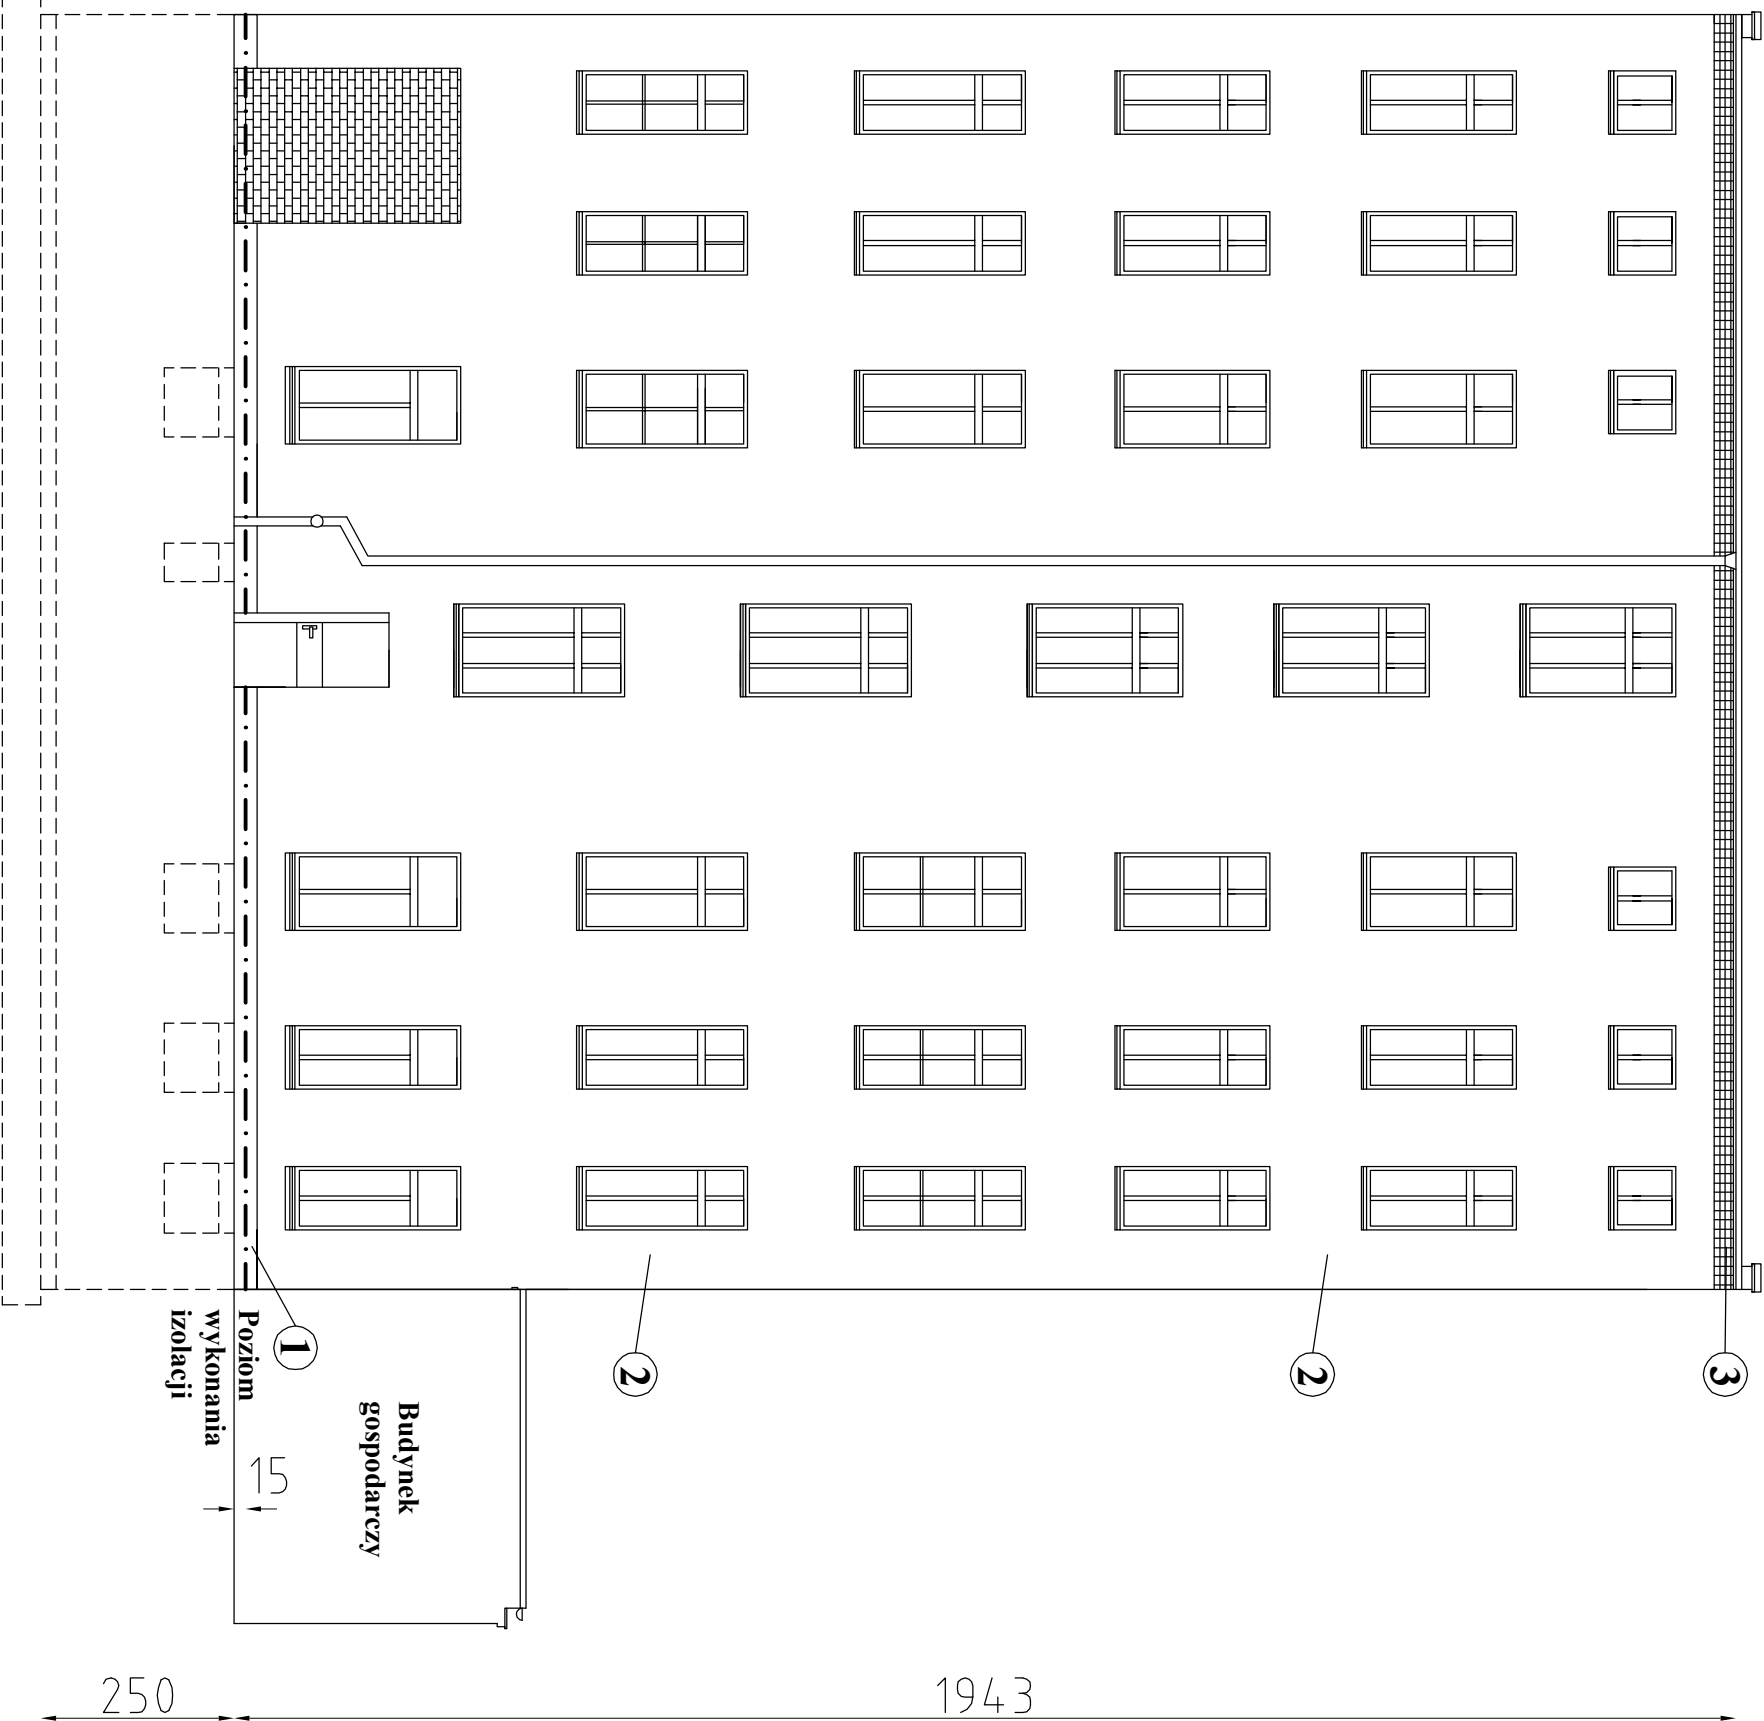

- LEGENDA :
- ① - COKÓŁ -warstwa zbrojąca, wykończenie tynk renowacyjny oraz farba krzemianowa kolor **Oxidbraun 60**.
 - ② - ELEWACJA - warstwa minaralna gr.8 cm., warstwa zbrojąca, wykończenie tynk wykończeniowy gładki oraz farba krzemianowa kolor **Oxidbraun 70**.
 - ③ - GZYMS WIENIĄCZĄCY -wykończenie śródek hydrofobowy bezbarwny.
- DRZWI WEJŚCIOWE STALOWE**
-wykończenie farba olejna,kolor brązowy.

Technologia prac do wykonania przy elewacji:

- 1) Zbicie zniszczonych tynków ,pozostawienie zdrowych tynków (ok.5%).
- 2) Oczyszczenie elewacji,cokołu,gzymsu,wnek okiennych i drzwiowych.
- 3) Uzupelnienie brakujących cegieł na elewacji i cokole.
- 4) Zamurowanie cegłą pełną (gr. ściany 25 cm) na zaprawie M-7 wneki nieczynnego przejścia bramowego na prośbie Wspólnoty Mieszkaniowej.
- 5) Gruntowanie powierzchni elewacji,cokołu,gzymsu,wnek okiennych i drzwiowych.
- 6) Przyklejenie welny mineralnej gr.8 cm obwodowo lub całopowierzchniowo z niwelacją powierzchni na elewacji do wysokości gzymsu wieńczącego, montaż listw startowych.
- 7) Zakorkowanie welny mineralnej w ilości 6-8 kotków na m2 na elewacji budynku.
- 8) Przyklejenie styropianu gr.1-2- cm do wnek okiennych i drzwiowych po wcześniejszym zbiciu tynków ,decyzja do podjęcia na budowie.
- 9) Wykonanie warstwy zbrojącej z siatki PCV zatapiaanej w kleju na elewacji oraz wnekach okiennych i drzwiowych.
- 10) Wykonanie drugiej warstwy zbrojącej z siatki PCV zatapiaanej w kleju do wysokoś 3 mb na elewacji.
- 11) Montaż narożników z siatką PCV.
- 12) Wykonanie tynków renowacyjnych na cokole.
- 13) Renowacja gzymsu wieńczącego - oczyszczenie,spoinowanie cegieł, zabezpieczeni środkami hydrofobowymi bezbarwnymi.
- 14) Gruntowanie powierzchni elewacji oraz wnek okiennych i drzwiowych pod tynk wykończeniowy gładki.
- 15) Położenie tynku wykończeniowego gładkiego gr. do 3 mm na elewacji i wnekach okiennych i drzwiowych .
- 16) Gruntowanie powierzchni elewacji,cokołu,gzymsu oraz wnek okiennych i drzwiowych pod farbę krzemianową.
- 17) Malowanie elewacji,cokołu,gzymsu oraz wnek okiennych i drzwiowych farbą krzemianową (silkatową).
- 18) Zabezpieczenie parteru preparatami anti-grafiti do wysokości 3 m.
- 19) Montaż nowych parapetów z blachy cynkowo-tytanowej gr.0,7 mm.
- 20) Wymiana rury spustowej na rurę z blachy cynkowo-tytanowej gr.0,7 mm na nowych uchwytach.
- 21) Renowacja drzwi wejściowych .
- 22) Ukrycie kabli telekomunikacyjnych w murze.
- 23) Wykonanie izolacji poziomej i pionowej ścian fundamentowych wraz z opaską żwirową szerokości 30 cm.

Powierzchnia elewacji T1= 315,64 m2

Powierzchnia cokołu T1= 4,95 m2

Biurowo-usługowe
" W P R O J E K T " **Lukasz Wituldyka**

Tytuł rysunku:
Widok elewacji tylnej T1.
-projektowane rozwiązanie.

UWAGA
Prace dodatkowe:
-Demontaż wtórnych elementów metalowych.
-Zabezpieczyć drzwi i okna folią.
-Zabezpieczyć folią metalowe elementy.

Projektant	Rafał Lucjan Maciejewski	tytuł uprawniający	240/01/DUW	podpis
Sprawdzojący	Paweł Mytnarz	tytuł uprawniający	27/WFOK/2017	podpis
Obiekt	Budynek mieszkalny wielorodzinny	skala		
Lokalizacja	ul.Zeromskiego 41 ; 50–321 Wrocław	1 : 100		
Inwestor		rys. nr 3		
		data	07/07/2025	
Współnota Mieszkaniowa przy ul.Zeromskiego 41 we Wrocławiu.				