


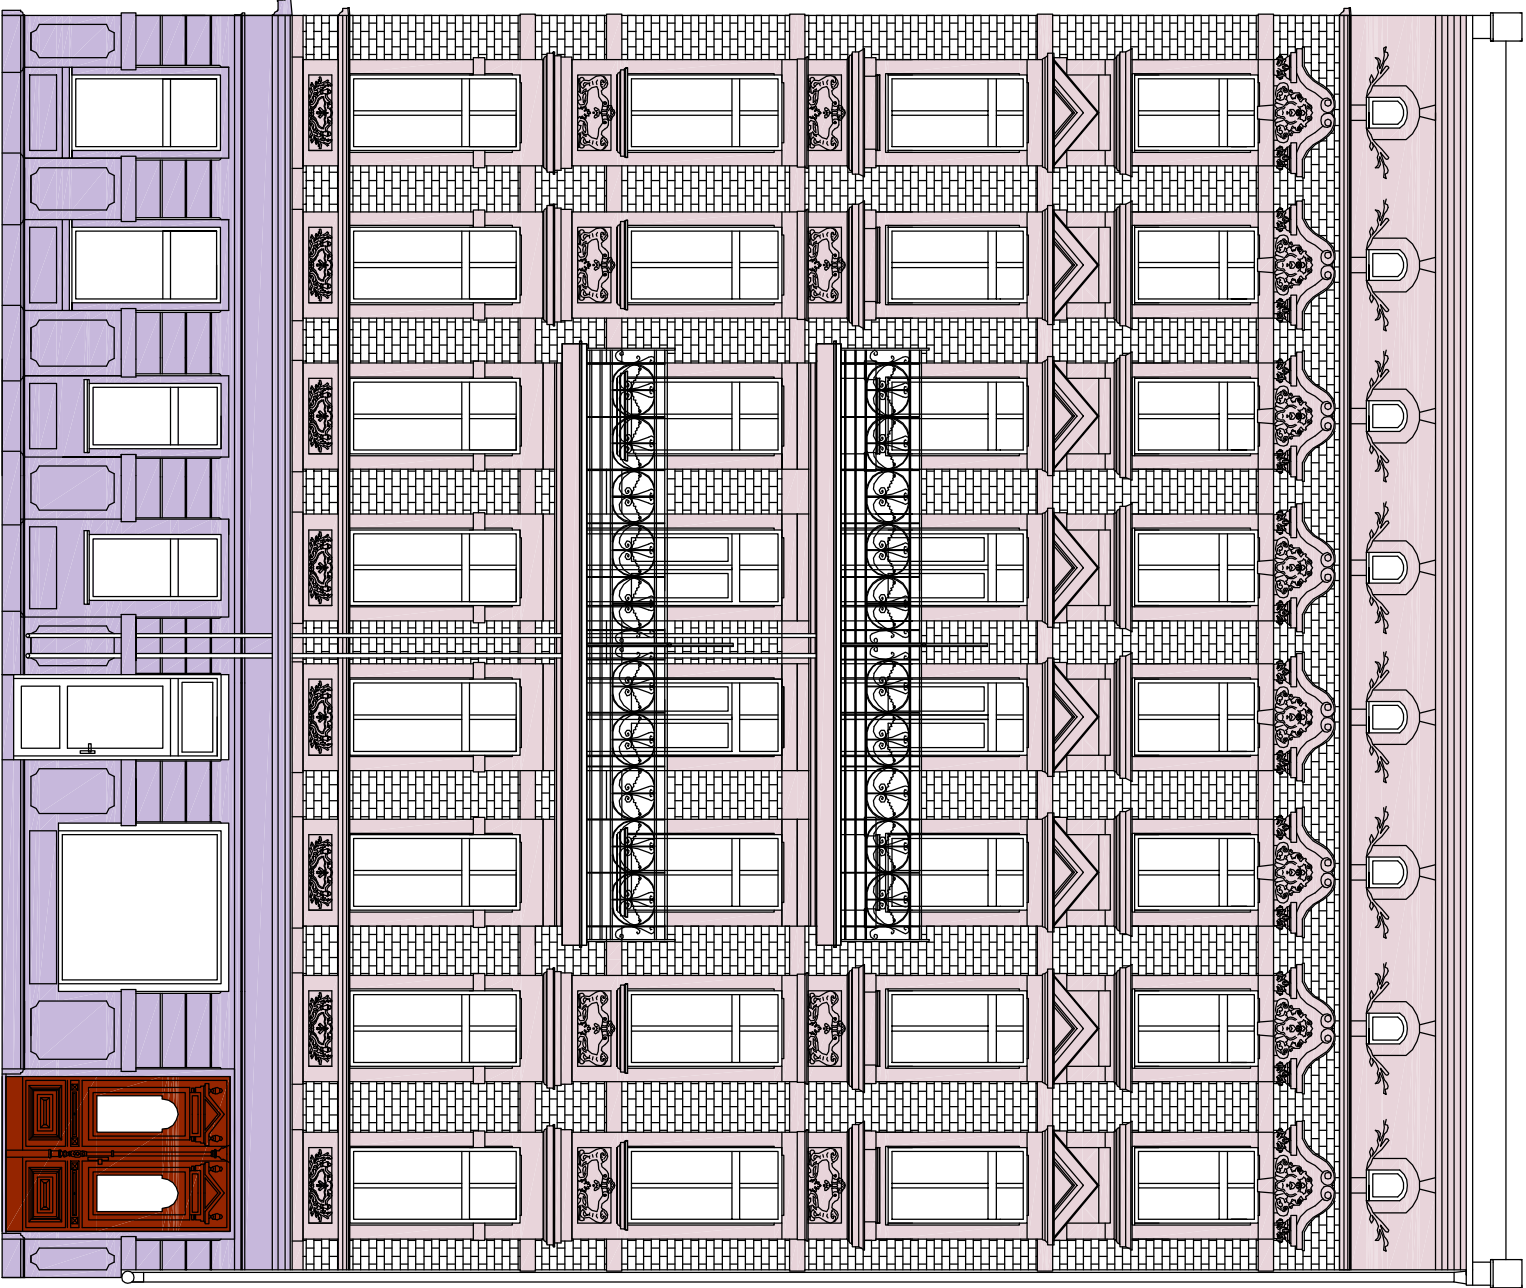

LEGENDA :

- bonie,gzyms parteru - Caparol Histolith
Klassik Oxidbraun 60.
- elewacja pozostałe piętra - Caparol Histolith
Klassik Oxidbraun 70.
- cokół - Caparol Histolith Klassik Oxidbraun 60.
- sztukateria elewacyjna - Caparol Histolith
Klassik Oxidbraun 70.
- balkony,gzymsy pozostałe - Caparol Histolith
Klassik Oxidbraun 70
- barierki balkonowe - grafit.
- okna - istniejący.
- drzwi wejściowe - jasny orzech.

UWAGA

Przed przystąpieniem do malowania należy pomalować fragment ściany o wymiarach ok. 1,0 x 1,0 m w dobrze oświetlonym miejscu i przedstawić do akceptacji Inwestorowi i Konserwatorowi ostateczny projekt kolorystyki należy zatwierdzić na podstawie wykonanych prób na elewacjach z udziałem przedstawiciela Urzędu Konserwatorskiego. Ostateczna kolorystyka zostanie opracowana na podstawie badań stratygraficznych oraz programu prac konserwatorskich na etapie wykonawczym i uzgodniona z przedstawicielen Urzędu Konserwatorskiego.

W przypadku odkrycia oryginalnych malatur i dekoracji należy bezwzględnie zawiadomić o tym fakcie Wojewódzki Urząd Ochrony Zabytków we Wrocławiu.

Prace związane z odnowieniem brakującej sztukaterii elewacyjnej zaleca się przeprowadzić przy nadzorze konserwatora doświadczonego w renowacji i odtworzeniu detalu , aby zapewnić odpowiedni efekt finalny.

Biurowo-usługowe
" W P R O J E K T "
Łukasz Władysław

Tytuł rysunku:
Widok elewacji frontowej F1
-kolorystyka elewacji.

Projektant	Rafał Lucjan Maciejewski	tytuł rysownika - bryła architekta	podpis
Sprawdzający	Paweł Mytnarz	tytuł sprawdzającego - bryła architekta	podpis
Obiekt	Budynek mieszkalny wielorodzinny	skala	1 : 100
Lokalizacja	ul. Zeromskiego 41 ; 50–321 Wrocław	rys. nr	5
Inwestor	Wspólnota Mieszkańców przy ul.Żeromskiego 41 we Wrocławiu.	data	07/07/2025