
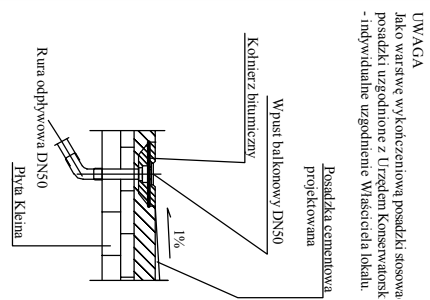
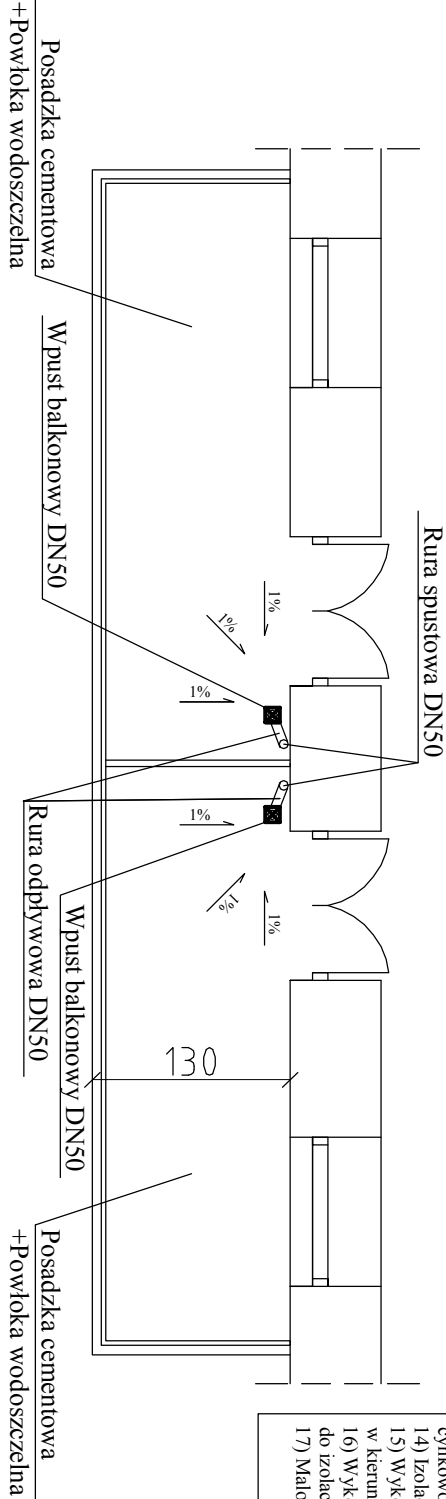


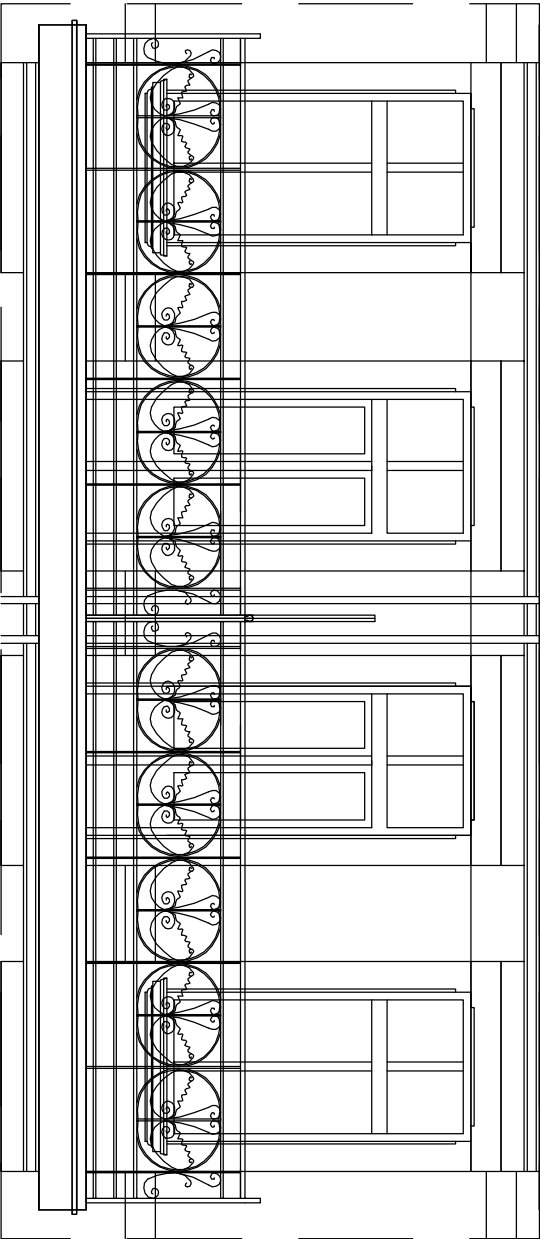

- Technologia prac do wykonania :
- 1) Zbicie zbitwiałych tynków(ok. 5%).
 - 2) Demontaż obróbek blacharskich.
 - 3) Demontaż odpływu balkonowego i rury spustowej.
 - 4)Demontaż istniejącej posadzki cementowej.
 - 6) Oczyszczenie konstrukcji stalowej.
 - 7) Malowanie elementów metalowych konstrukcyjnych farbą antykorozyjną i nawierzchniową.
 - 8) Gruntowanie powierzchni czoła i spodu balkonu.
 - 9) Wykonanie tynku renowacyjnego zatartego na gładko na czoło i spodzie balkonu.
 - 10) Malowanie czoła i spodu balkonu farbą krzemianową (silkatową).
 - 11) Montaż obróbek blacharskich z blachy cynkowo-tytanowej gr.0,7 mm.
 - 12) Montaż wpustów balkonowych pionowych DN50 z kołnierzem bitumicznym w posadzce balkonu, izolacja kołnierza masą asfaltową przed zalaniem posadzką cementową.
 - 13) Montaż rur odpływowych i rury spustowejDN50 z blachy cynkowo-tytanowej na uchwytych.
 - 14) Izolacja przeciwwilgociowa cegieł od góry masą asfaltową dwukrotnie.
 - 15) Wykonanie posadzki cementowej gr.3-6 cm z profilowaniem spadku 1 % w kierunku wpustu.
 - 16) Wykonanie powłoki wodoodpornej z zaprawy mrozo- i wodoodpornej do izolacji balkonów.
 - 17) Malowanie posadzki powłokami malarskimi wodoodpornymi.

Powierzchnia płyt balkonowych= 22,77 m2			
Biurowo projektowo-usługowe			
" W P R O J E K T "			
Łukasz Władysław			
Remont balkonów.			
Typu rysunku:			
Projektant	Rafał Lucjan Maciejewski	Przebiegł - Imię i nazwisko	podpis
Sprawdzający	Paweł Myrator	Przebiegł - Imię i nazwisko	podpis
Obiekt	Budynek mieszkalny wielorodzinny	skala	1 : 50
Localizacja	ul. Żeromskiego 41 ; 50-321 Wrocław	rys. nr	9
Inwestor	Wspólnota Mieszkaniowa przy ul.Żeromskiego 41 we Wrocławiu.	data	07.07.2025