
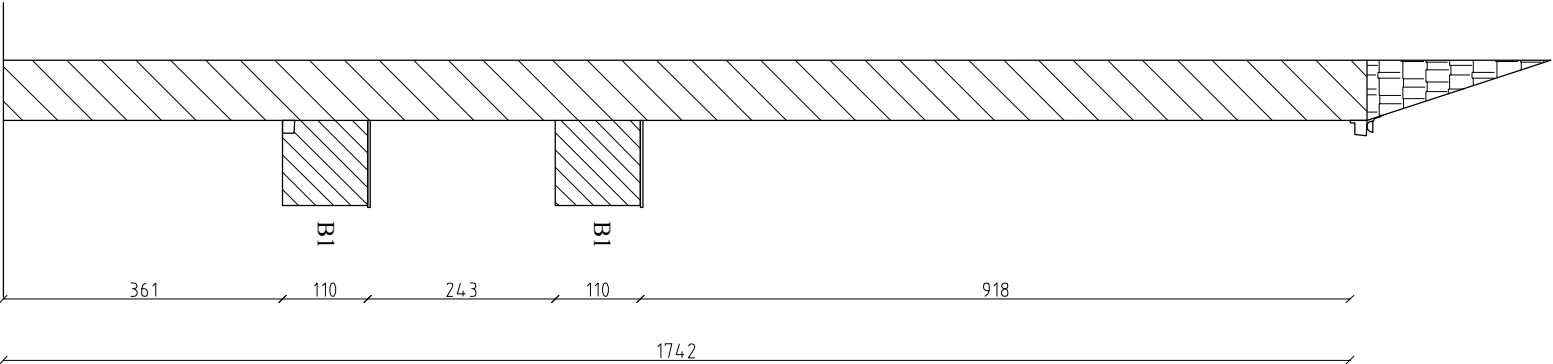


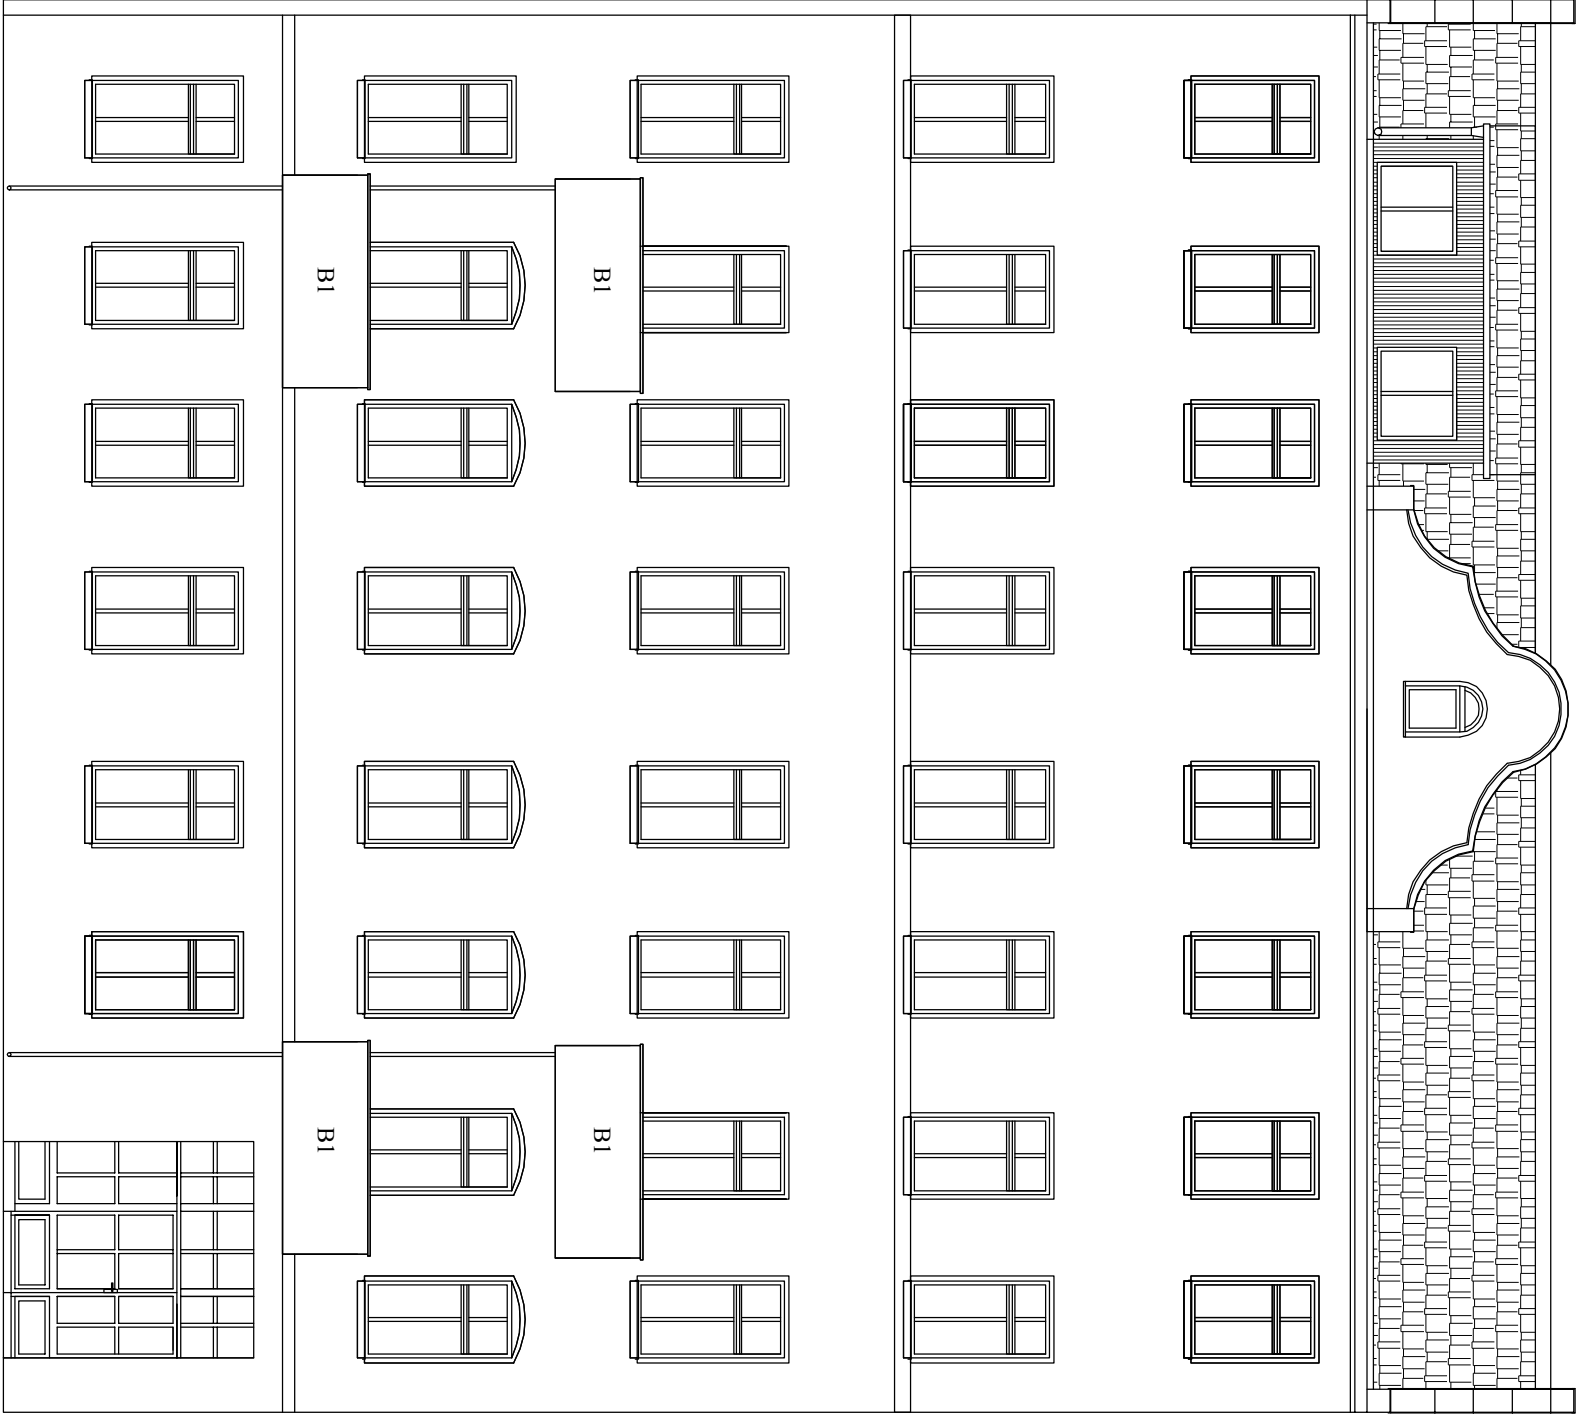

UWAGA

Prace dodatkowe:

- Demontaż wtórnych metalowych.
- Zabezpieczyć drzwi i okna folią.
- Zabezpieczyć folią metalowe elementy.
- Zaleca się przeprowadzenie w przyszłości kompleksowej wymiany stolarki okiennej z odwołaniem jej historycznych rozwiązań.

- Technologia prac do wykonania przy elewacji:
- 1) Zeskrobanie odpadającej farby, zbicie zbutwiałych tynków, uzupełnienie zbitych tynków .
 - 2) Oczyszczenie tynków na elewacji, detalach architektonicznych, wnękach okiennych i drzwiowych, murkach i spódach balkonów.
 - 3) Gruntowanie powierzchni elewacji, detali architektonicznych,wnęk okiennych i drzwiowych, murków i spodów balkonów.
 - 4) Odtworzenie zniszczonych tynków na opaskach okiennych, otworzenie gzymsów i podparapetników zaprawą sztukatorską .
 - 5) Wykonanie tynków renowacyjnych gładkich na elewacji, detalach architektonicznych, wnękach okiennych i drzwiowych, murkach balkonów.
 - 6) Wykonanie tynków renowacyjnych gładkich na spódach balkonów z zatopieniem siatki PCV.
 - 7) Gruntowanie nowych tynków na elewacji, zdobieniach, gzymsach, balkonach oraz wnękach okiennych i drzwiowych, murkach i spódach balkonów
 - 8) Malowanie elewacji, detali architektonicznych, balkonów, wnęk okiennych i drzwiowych farbą krzemianową (silkatową).
 - 9) Zabezpieczenie parteru preparatami anti-graffiti do wysokości gzymsu parteru.
 - 10) Montaż okapników ceramicznych na murkach balkonów.
 - 11) Montaż parapełtów w oknach z blachy cynkowo-tytanowej gr.0,7 mm.
 - 12) Montaż obróbek blacharskich na gzymsach i attyce z blachy cynkowo-tytanowej gr.0,7 mm.
 - 13) Renowacja drewnianej lukarny.
 - 14) Renowacja bramy wejściowej.
 - 15) Przyklejenie szprosów okiennych, ujednolicenie podziału krzyżowego okien.

Powierzchnia elewacji = 331,40 m2

Powierzchnia murków balkonowych = 21,78 m²

Powierzchnia spodów balkonowych = 12,10 m2

Biurowo-usługowe
" W P R O J E K T " **Łukasz Władysław**

Tytuł rysunku:

Widok elewacji frontowej
-projektowane rozwiązanie.

Projektant	Rafał Lucjan Maciejewski	12/09/2017 - 12/09/2017	12/09/2017 - 12/09/2017
Asystent proj.	Łukasz Władysław		
Sprawdzący	Paweł Wójcik	12/09/2017 - 12/09/2017	12/09/2017 - 12/09/2017
Obiekt	Budynek mieszkalny wielorodzinny		
Lokalizacja			
ul. Zeromskiego 75 ; 50-312 Wrocław			
Inwestor			
Współpraca Mieszkania przy ul. Zeromskiego 75 we Wrocławiu.			