


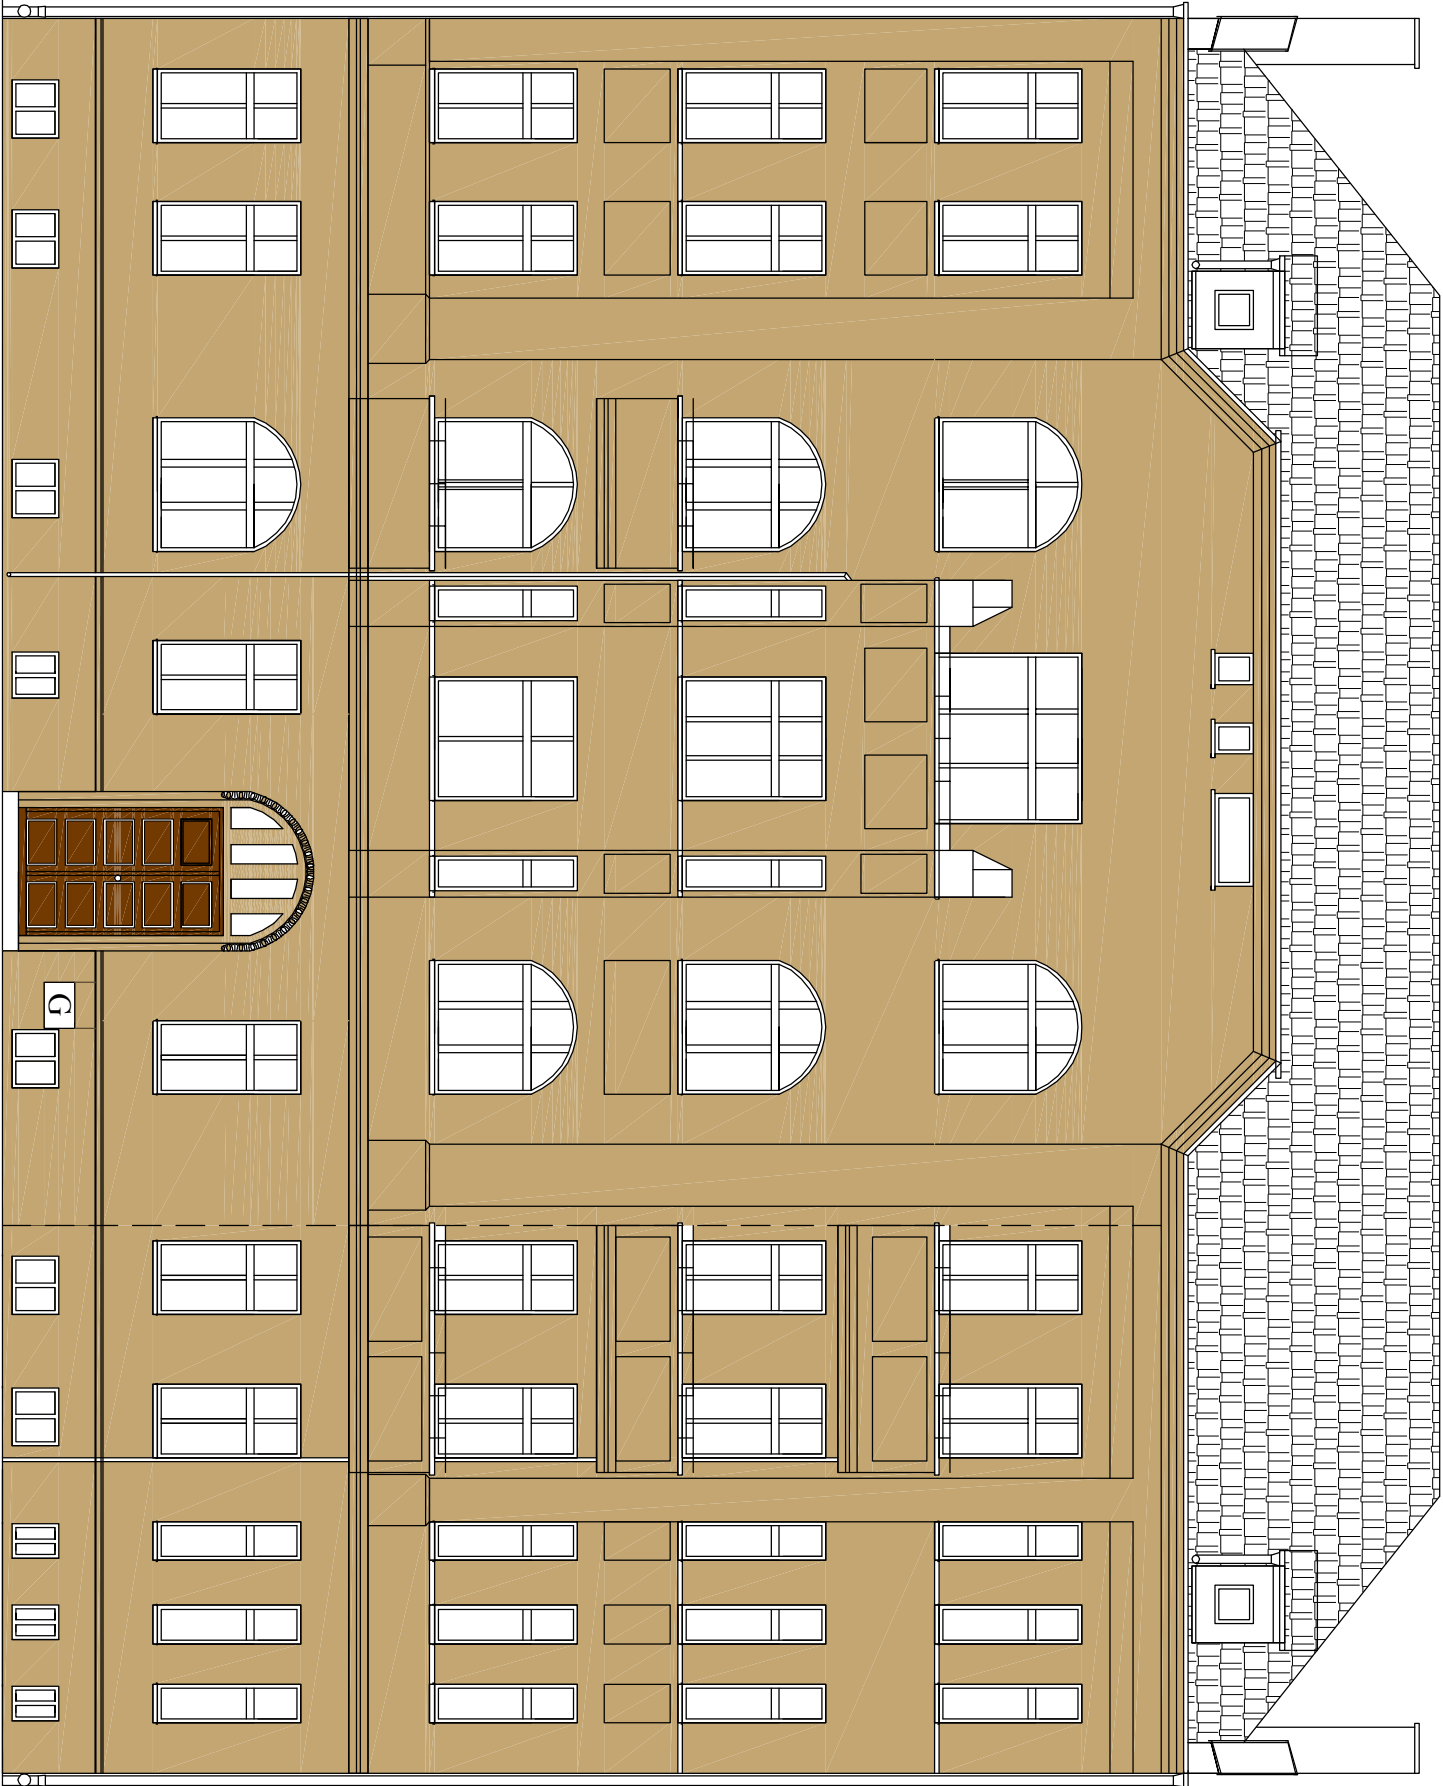

LEGENDA :

-elewacja.

-cokół.

-balkony,wnęki podokienne.

-okna.

-drzwi.

-gzymsy,pilastry.

UWAGA  
Przed przystąpieniem do malowania nale ży pomalować fragment ściany o wymiarach ok. 1,0 x 1,0 m w dobrze oświetlonym miejscu i przedstawi ć do akceptacji Inwestorowi i Konserwatorowi .ostateczny projekt kolorystyki nale ży zatwierdzić na podstawie wykonanych prób na elewacjach z udzia łem przedstawiciela Urz ędu Konserwatorskiego

- KOLORYSTYKA ELEWACJI :
- 1)ELEWACJA - NCS S 1005 Y20R
  - 2)BALKONY,WNĘKI PODOKIENNE - NCS S 1005 Y20R
  - 3)GZYMSY,PILASTRY - NCS S 1005 Y20R
  - 4)COKÓŁ - NCS S 1005 Y20R
  - 5)WNĘKI OKIENNE,DRZWIOWE,BALKONOWE - NCS S 1005 Y20R
  - 6)DRZWI WEJŚCIOWE - CIEMNY ORZECH
  - 7)OKNA - BIAŁY
  - 8)BALUSTRADA BALKONOWA - GRAFIT

|                                                                                      |                                                          |                                  |            |
|--------------------------------------------------------------------------------------|----------------------------------------------------------|----------------------------------|------------|
| <b>Biurowo-usługowe</b><br>" W P R O J E K T " <b>Łukasz Władysław</b>               |                                                          |                                  |            |
| Tytuł rysunku:<br><b>Widok elewacji frontowej.</b><br><b>- kolorystyka elewacji.</b> |                                                          |                                  |            |
| Projektant                                                                           | Rafał Lucjan Maciejewski                                 | nr uprawnia - biuro architektura | podpis     |
| Asystent proj.                                                                       | Łukasz Władysław                                         |                                  | podpis     |
| Sprawdzający                                                                         | Paweł Młynarzi                                           | nr uprawnia - biuro architektura | podpis     |
| Obiekt                                                                               | Budynek mieszkalny wielorodzinny                         | skala                            | 1 : 100    |
| Lokalizacja                                                                          | ul. Woleczych 14 ; 50–341 Wrocław                        | rys. nr                          | 4          |
| Inwestor                                                                             | Wspólnota Mieszkańców przy ul.Woleczych 14 we Wrocławiu. | data                             | 21.03.2022 |