

Tytuł rysunku:


Plan sytuacyjny-lokalizacja obiektu.

LEGENDA :

- Budynek mieszkalny wielorodzinny.
- Granica działki.
- Zakres opracowania - izolacja pionowa ścian fundamentowych.

Biuro projektowo-usługowe
"WPROJEKT"
Łukasz Władyka

Projektant	Rafał Lucjan Maciejewski	nr uprawnień - branża architektura	240/01/DUW	podpis
Sprawdzający	Paweł Młynarz	nr uprawnień - branża architektura	27/WFOKK/2017	podpis
Obiekt	Budynek mieszkalny wielorodzinny			skala
Lokalizacja	ul.Barlickiego 22 ; 50-324 Wrocław			1 : 500
Inwestor	Wspólnota Mieszkaniowa przy ul.Barlickiego 22 we Wrocławiu.			rys. nr 1
				data
				01.09.2025

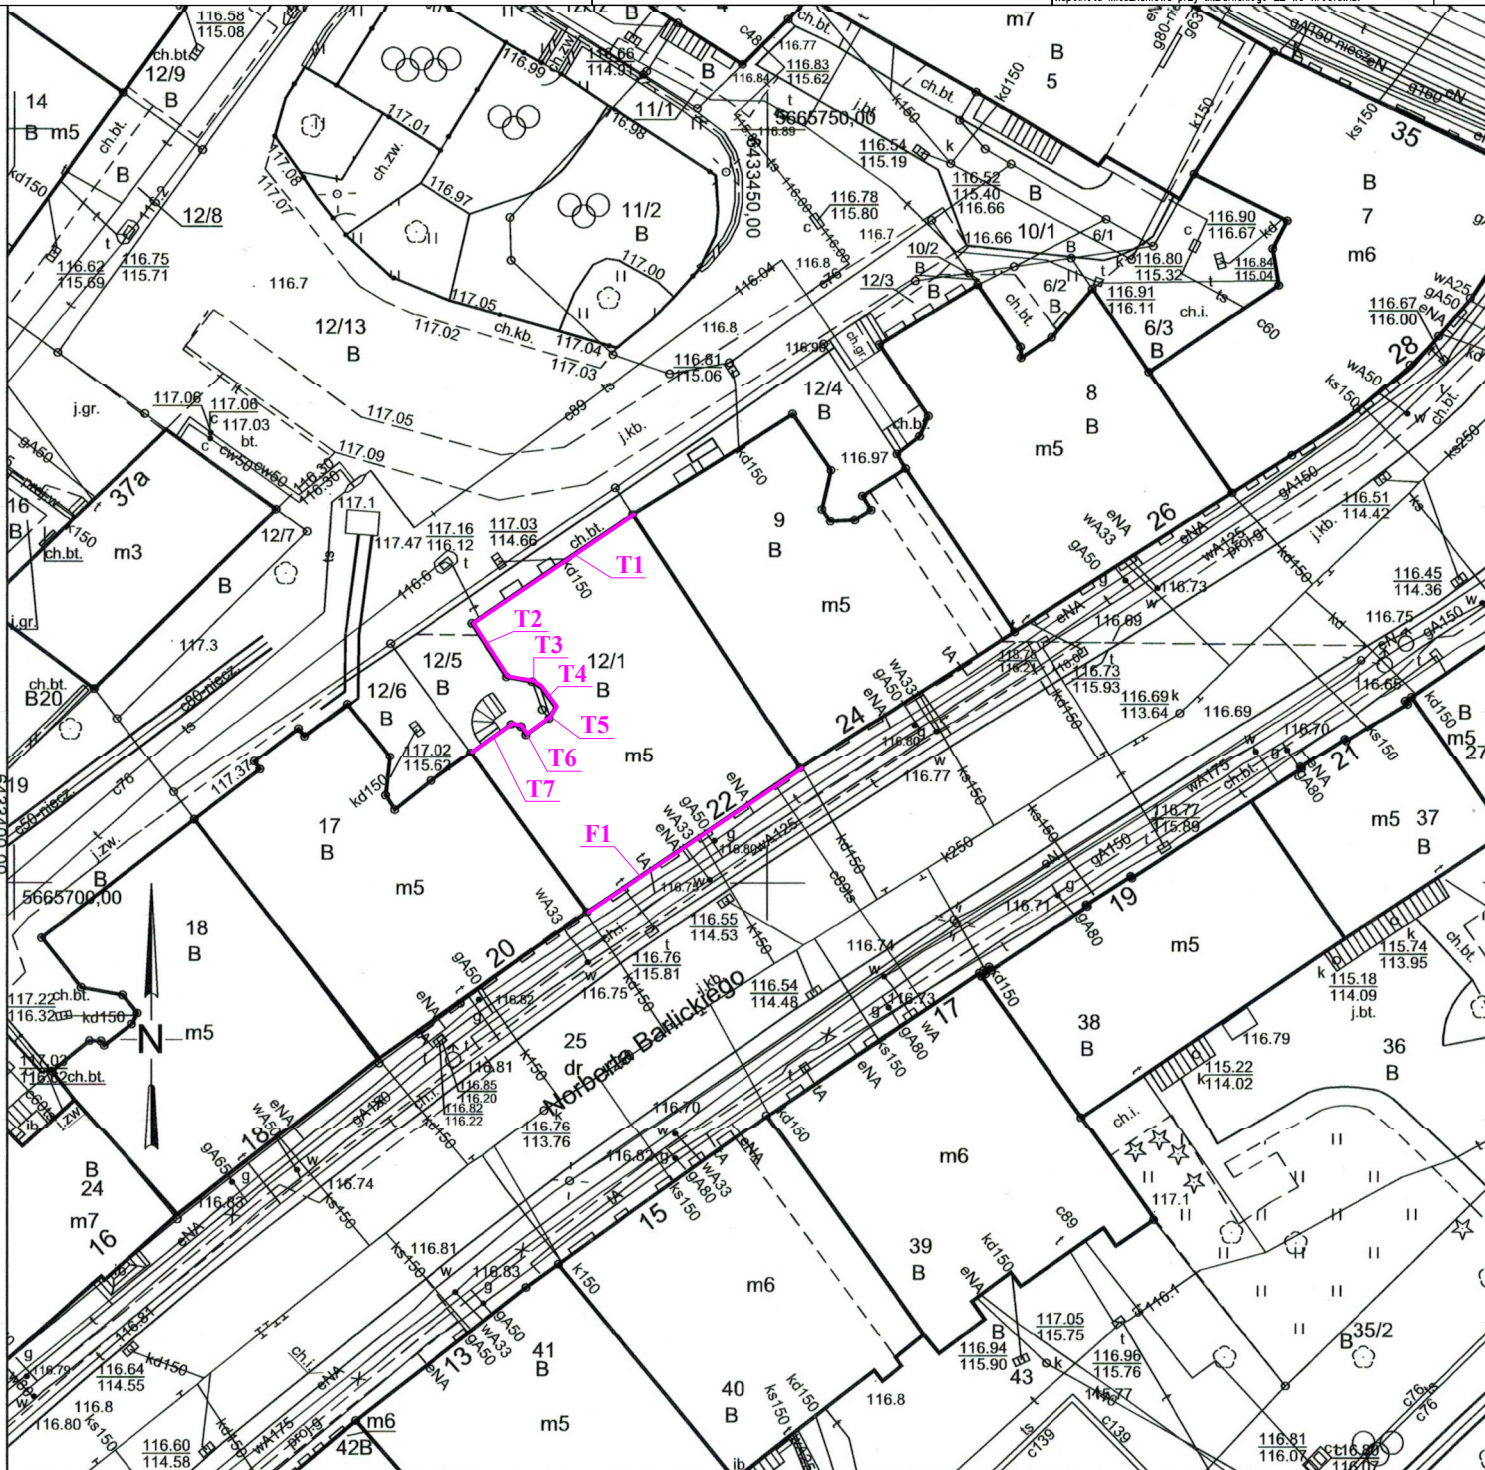

WROCLAW

MAPA ZASADNICZA

Obręb: 0005 - Plac Grunwaldzki

Nr sekcji: 6.149.12.24.1.2, 6.149.12.24.1.4

Skala: 1:500

Nie wyklucza się istnienia w terenie innych nie wykazanych na mapie urządzeń podziemnych, które nie były zgłoszone do inwentaryzacji lub o których brak jest informacji w instytucjach branżowych.

1. Mapa sporządzona w ZGKiM we Wrocławiu

2. Poziom odniesienia "PL-ETRF-2000"

3. Układ współrzędnych "PL-2000 strefa 6"

4. Układ wysokości "PL-EVRF2007-NH"

Przygotował(a):

Ewelina Polańska

ZGKiM.TM.6642.3076.2025

WROCLAW 04-09-2025

Nazwa organu prowadzącego państwowy zasób geodezyjny i kartograficzny
Identyfikator ewidencyjny materiału zasobu
Nazwa materiału zasobu
Data wykonania kopii materiału zasobu
Imię, nazwisko i podpis osoby reprezentującej organ

Prezydent Wrocławia
Zarząd Geodezji, Kartografii i Katastru Miejskiego
we Wrocławiu

P.0264.1996.2964

Mapa zasadnicza

04-09-2025

Ewelina Polańska

GEODETA SPECJALISTA
inz. Ewelina Polańska