


Tytuł rysunku:
Plan sytuacyjny-lokalizacja obiektu.

LEGENDA :

- Budynek mieszkalny wielorodzinny.
- Granica działki.
- Zakres opracowania - remont elewacji bez docieplenia.
- Zakres opracowania - remont elewacji z dociepleniem.

Biuro projektowo-usługowe
"WPROJEKT"
Łukasz Władyka

Projektant	Rafał Lucjan Maciejewski	nr uprawnień - branża architektura	240/01/duw	podpis
Sprawdzający	Paweł Młynarz	nr uprawnień - branża architektura	27/WFOKK/2017	podpis
Obiekt	Budynek mieszkalny wielorodzinny			skala
Lokalizacja	ul.Damrora 23 ; 50-306 Wrocław			rys. nr 1
Inwestor	Wspólnota Mieszkaniowa przy ul.Damrora 23 we Wrocławiu.			data
				01.10.2025

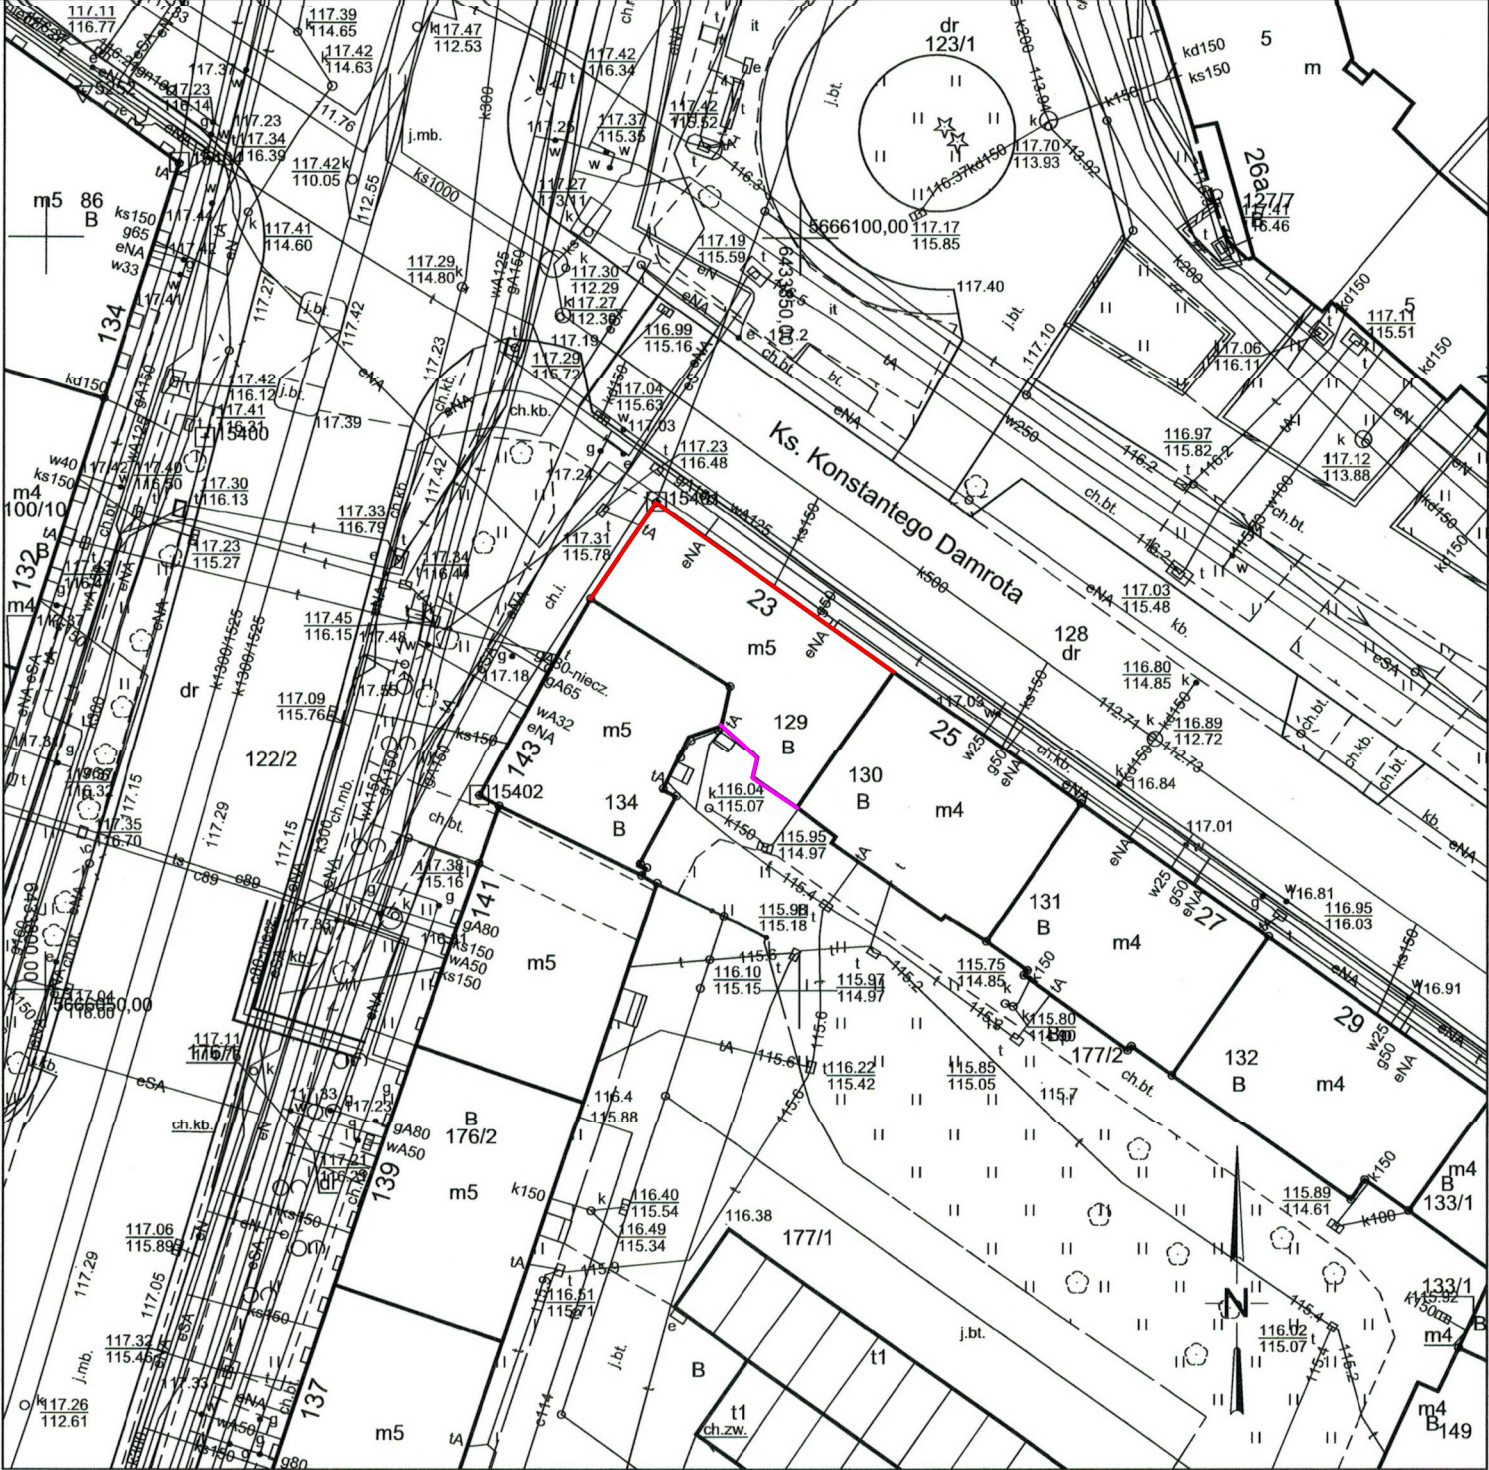

WROCLAW

Obręb: 0005 - Plac Grunwaldzki

Nr sekcji: 6.149.12.19.4.3

Skala: 1:500

Nie wyklucza się istnienia w terenie innych nie wykazanych na mapie urządzeń podziemnych, które nie były zgłoszone do inwentaryzacji lub o których brak jest informacji w instytucjach branżowych.

MAPA ZASADNICZA

1. Mapa sporządzona w ZGKiKM we Wrocławiu
2. Poziom odniesienia "PL-ETRF-2000"
3. Układ współrzędnych "PL-2000 strefa 6"
4. Układ wysokości "PL-EVRF2007-NH"

Przygotował(a):

Ewelina Polańska
ZGKiKM.TM.6642.3775.2025
WROCLAW 05-11-2025

Nazwa organu prowadzącego państwowy zasób geodezyjny i kartograficzny	Prezydent Wrocławia Zarząd Geodezji, Kartografii i Katastru Miejskiego we Wrocławiu
Identyfikator ewidencyjny materiału zasobu	P.0264.1996.2964
Nazwa materiału zasobu	Mapa zasadnicza
Data wykonania kopii materiału zasobu	05-11-2025
Imię, nazwisko i podpis osoby reprezentującej organ	Ewelina Polańska

PROJEKT SPECJALISTA
inż. Ewelina Polańska