


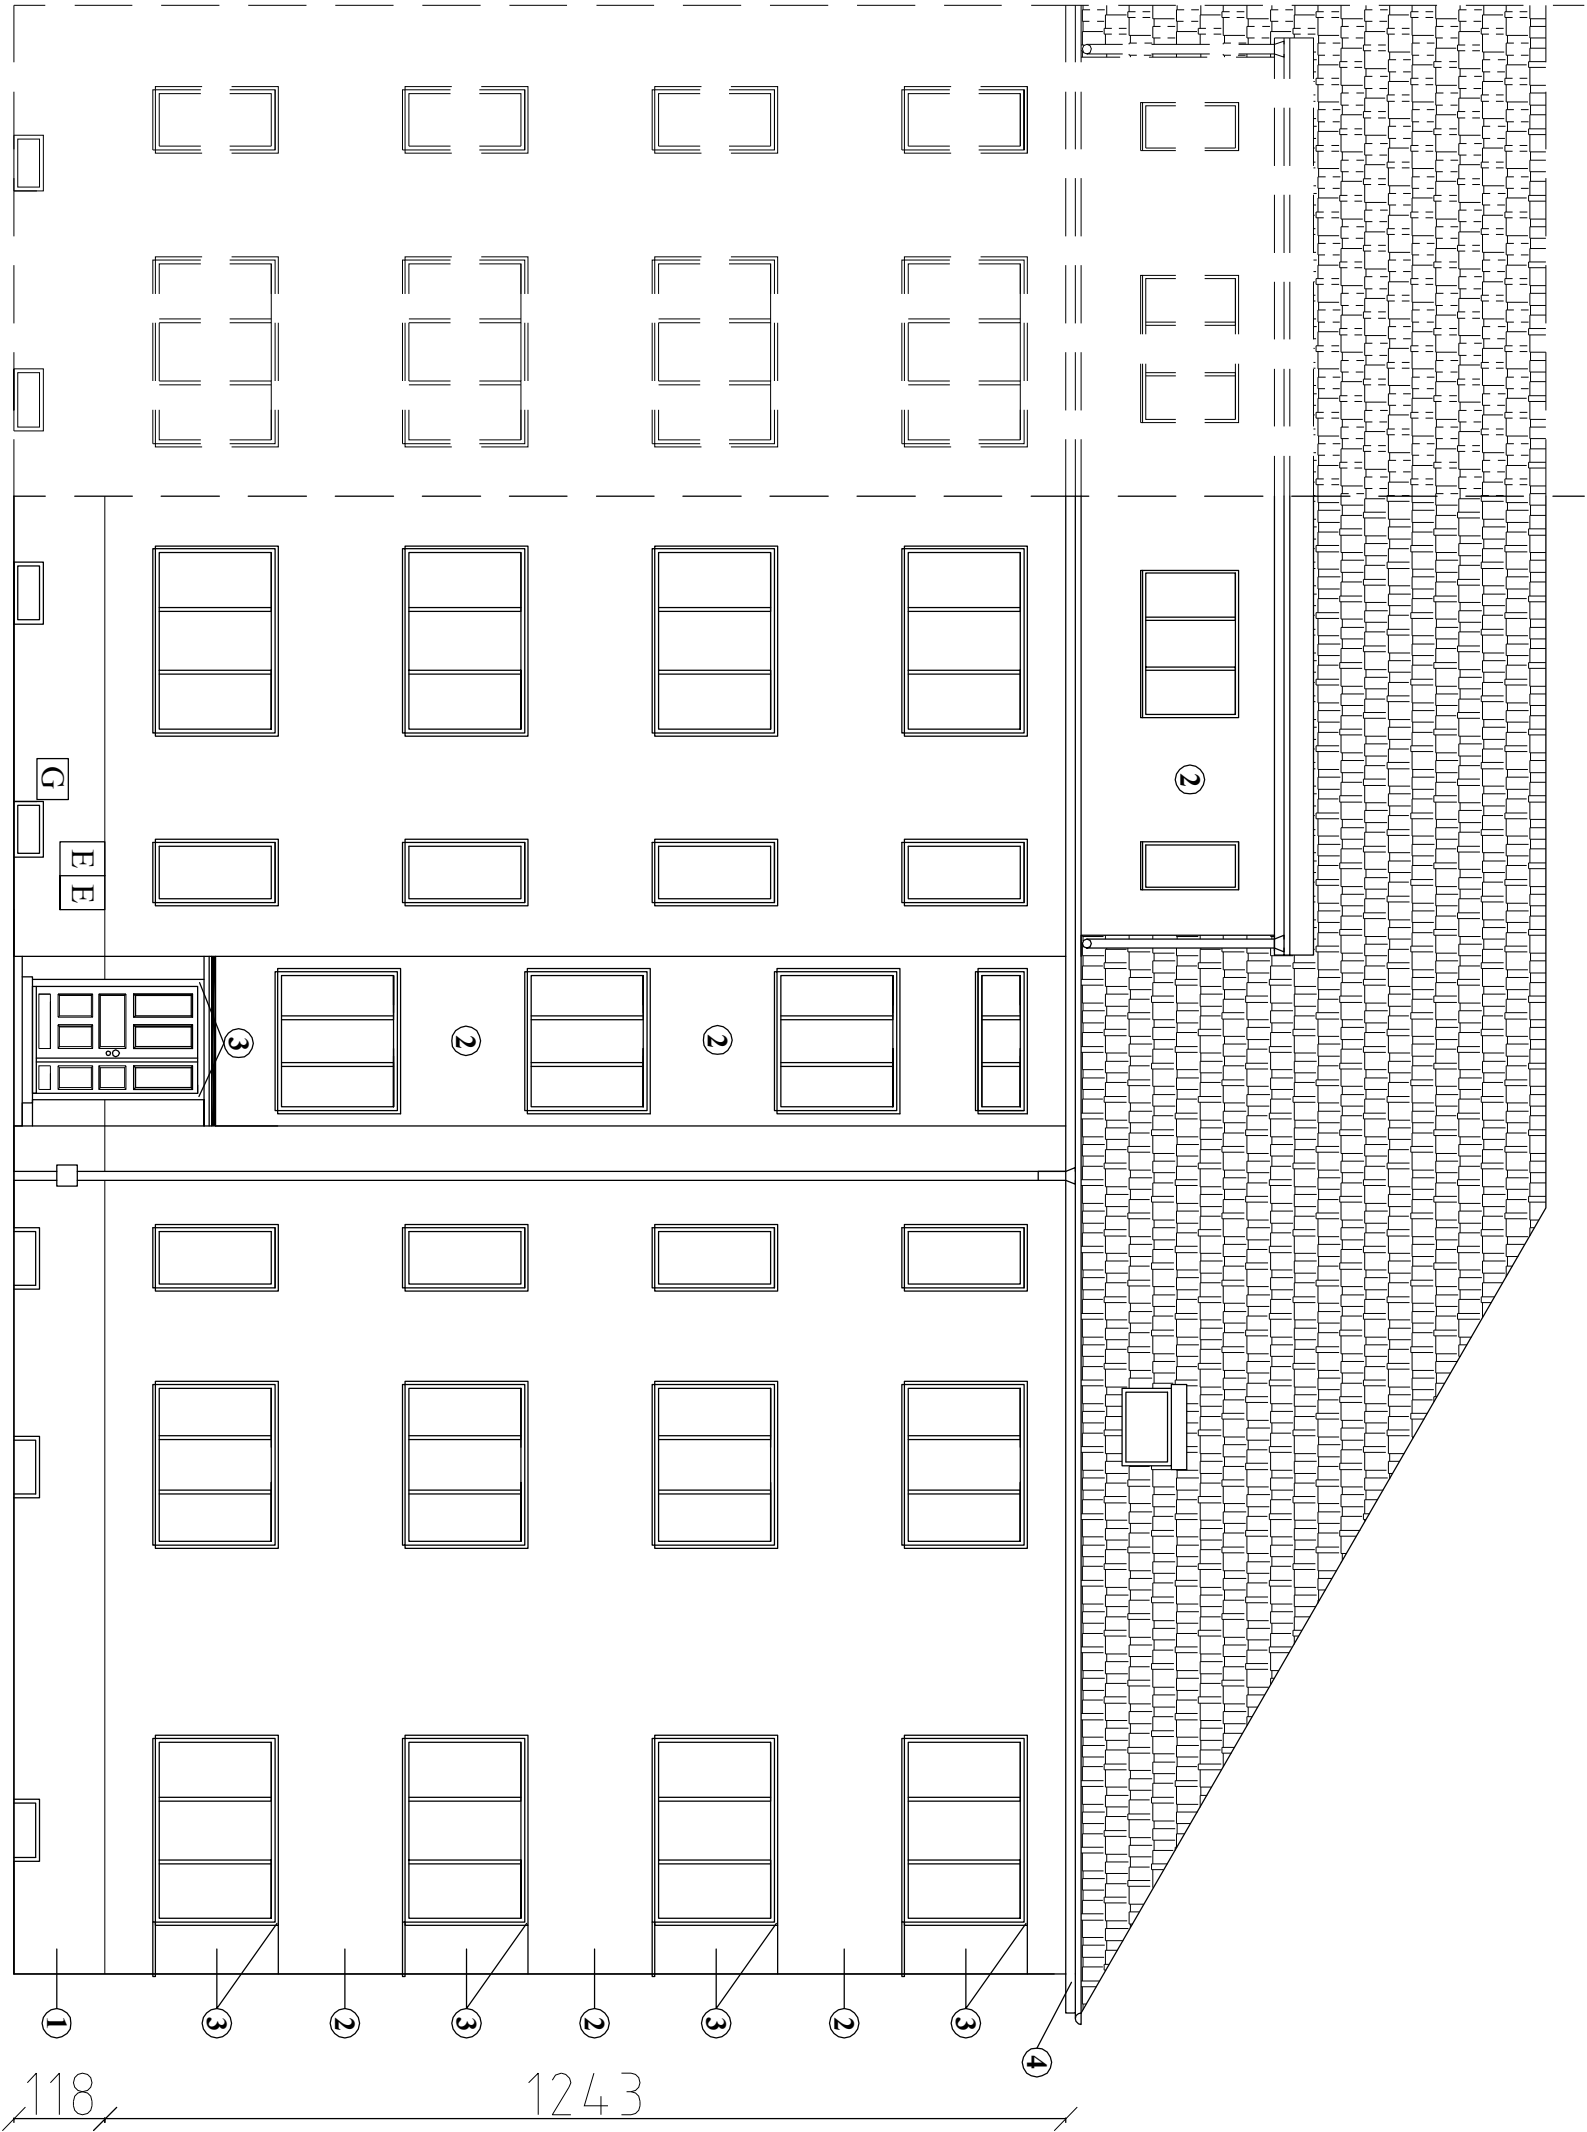

- ① - COKÓŁ -wykończenie tynk renowacyjny oraz farba krzemianowa kolor NCS S 1005 G50Y
- ② - ELEWACJA - wykończenie tynk renowacyjny oraz farba krzemianowa kolor NCS S 0505 G50Y
- ③ - OPASKI OKIENNE -wykończenie tynk renowacyjny oraz farba krzemianowa kolor BIAŁY
- ④ - GZYMS WIENCZĄCY -wykończenie tynk renowacyjny oraz farba krzemianowa kolor NCS S 0505 G50Y

DRZWI WEJŚCIOWE -wykończenie impregnat grzybobójczy i ognioodporny,kolor ciemny dąb polny

- Technologia prac do wykonania przy elewacji:
- 1) Zeskrobanie odpadającej farby,zbicie zbutwiałych tynków,uzupełnienie ubytków (ok. 5 %),
 - 2) Uzupelnienie cokołu cegłą pełną na zaprawie M-7.
 - 3) Oczyszczenie tynków na elewacji,cokołu,gzymsu wieńczącego,wnękach okiennych i drzwiowych.
 - 4) Gruntowanie powierzchni elewacji,cokołu,gzymsu wieńczącego,wnek okiennych i drzwiowych.
 - 5) Uzupelnienie tynków na elewacji i cokołe tynkiem barwionym w masie na kolor i fakturę análogiczną,jak tynk historyczny.
 - 6) Odtworzenie zniszczonych tynków na gzymsie wieńczącym i opasce drzwi wejściowych oraz okien tynkiem barwionym w masie na kolor i fakturę análogiczną,jak tynk historyczny.
 - 7) Wykonanie tynków renowacyjnych na elewacji,cokołu,gzymsie wieńczącym,wnękach okiennych i drzwiowych tynkiem barwionym w masie na kolor i fakturę análogiczną,jak tynk historyczny.
 - 8) Zabezpieczenie parteru preparatami anti-grafiti do wysokości 3 m.
 - 9) Montaż nowych parapetów z blachy cynkowo-tytanowej gr.0,7 mm.
 - 10) Wymiana obróbek blacharskich na daszku wejściowym z blachy cynkowo-tytanowej gr.0,7 mm.
 - 11) Wymiana pokrycia daszka nad drzwiami wejściowymi na pokrycie z papy termozgrzewalnej .
 - 12) Renowacja drzwi wejściowych.
 - 13) Montaż brakujących szprosów okiennych , ujednolicenie wyglądu okien.
 - 14) Wymiana frontu skrzynki elektrycznej i gazowej na stylizowaną obudowę wybraną na podstawie Katalogu Mebli Miejskich.
 - 15) Wymiana kratki wentylacyjnych.

Powierzchnia elewacji = 257,00 m2			
Powierzchnia cokołu = 22,56 m2			
Powierzchnia daszku wejściowego = 1,20 m ²			
Biurowo-usługowe " W P R O J E K T " Łukasz Władysław			
Typu rysunku:			
Widok elewacji frontowej od strony ulicy Dąmrota			
-projektowane rozwiązanie.			
Projektant	Rafał Lucjan Maciejewski	19 sierpnia 2017	240/01/DOW
Sprawdzający	Paweł Włóczyński	27 sierpnia 2017	27/WP-OK/2017
Obiekt	Budynek mieszkalny wielorodzinny	skala	1 : 100
Lokalizacja	ul.Dąmrota 23 ; 50–306 Wrocław	rys. nr	2
Inwestor		data	01.10.2025
Współpraca Mieszkaninów przy ul.Dąmrota 23 we Wrocławiu.			