


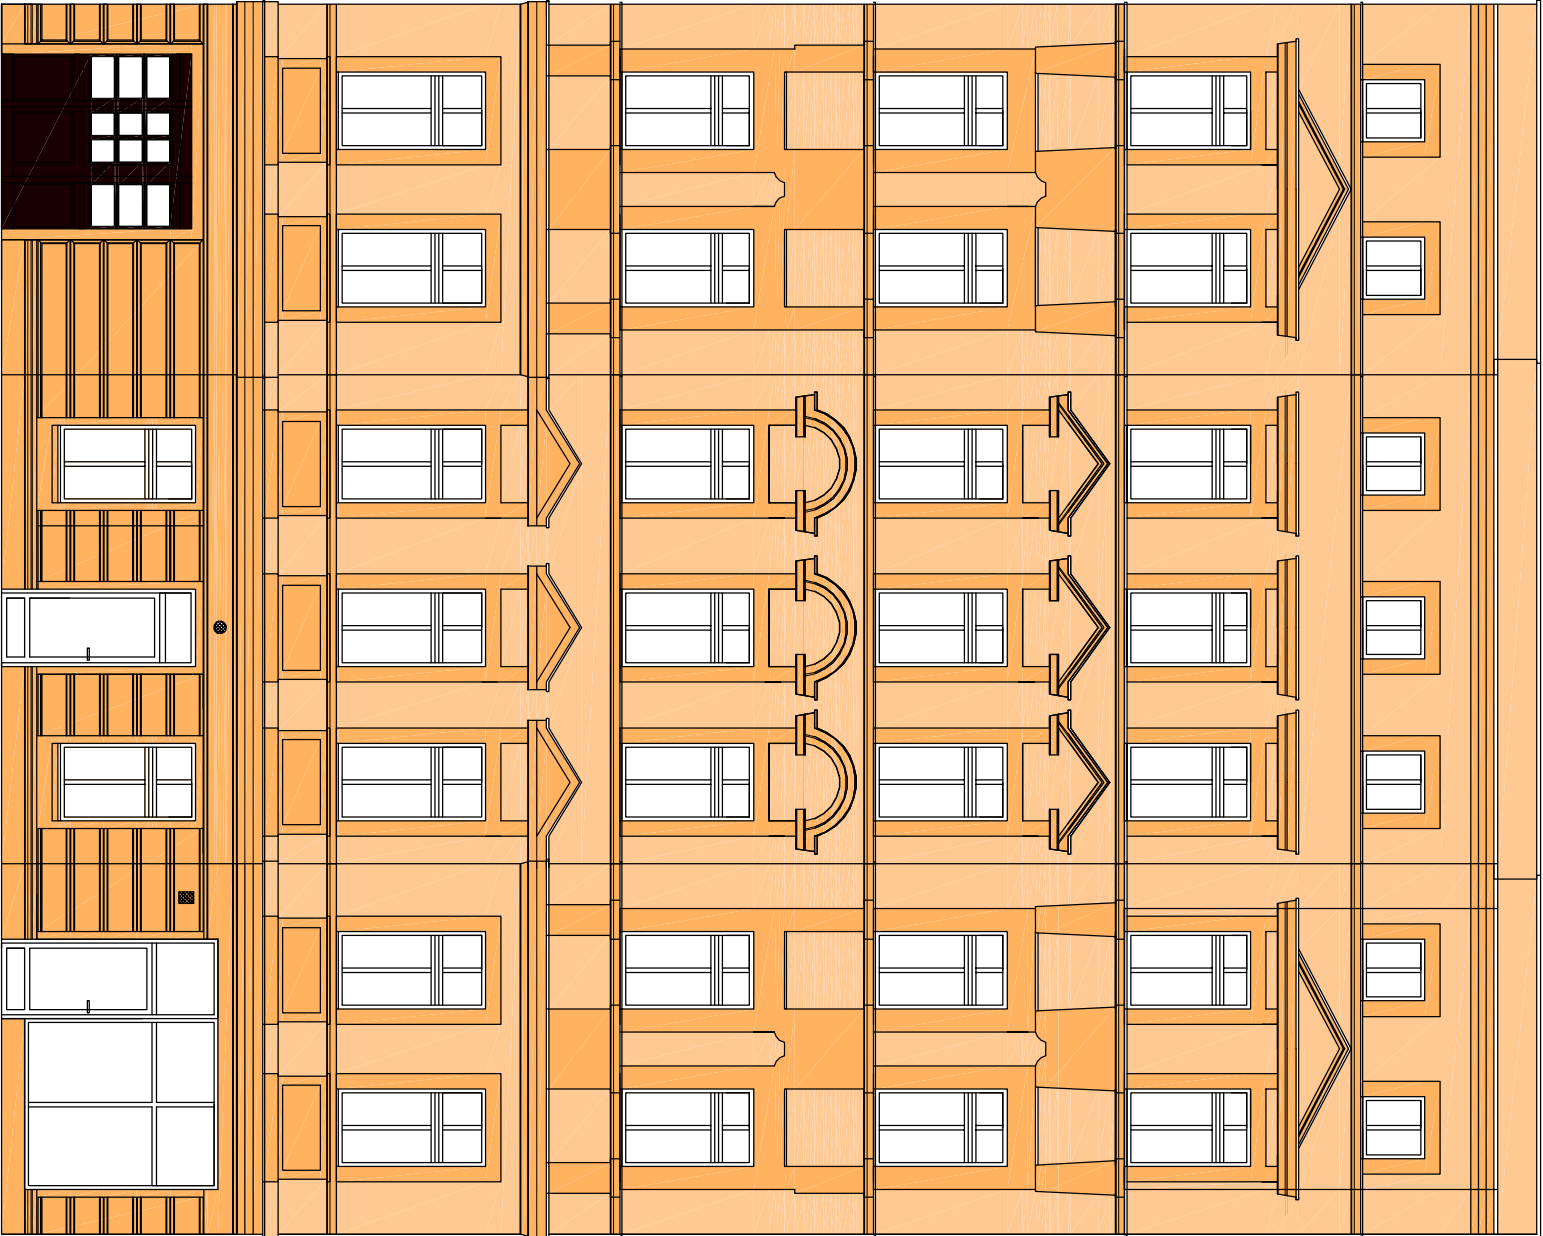

LEGENDA :

-elewacja,wnęki parter - Caparol Histolith Goldocker 20

-elewacja pozostałe piętra,wnęki - Caparol Histolith Goldocker 40

-cokół,gzyms parteru - Caparol Histolith Goldocker 20

-gzymsy pozostałe - Caparol Histolith Goldocker 20

-detale,płyciny,portale,
piasty,zdobienia - Caparol Histolith Goldocker 20

-okna - istniejący.

-drzwi wejściowe- ciemny dąb.

UWAGA
Przed przystąpieniem do malowania należy pomalować fragment ściany o wymiarach ok. 1,0 x 1,0 m w dobrze oświetlonym miejscu i przedstawić do akceptacji Inwestorowi i Konserwatorowi ostateczny projekt kolorystyki należy zatwierdzić na podstawie wykonanych prób na elewacjach z udziałem przedstawiciela Urzędu Konserwatorskiego. Ostateczna kolorystyka zostanie opracowana na podstawie badań stratygraficznych oraz programu prac konserwatorskich na etapie wykonawczym i uzgodniona z przedstawicielami Urzędu Konserwatorskiego.
Prace związane z odtworzeniem brakującej oraz istniejącej sztukaterii elewacyjnej zaleca s przeprowadzić przy nadzorze konserwatora doświadczonego w renowacji i odtworzeniu detalu , aby zapewnić odpowiedni efekt finalny.

Biuro Projektowo-usługowe
" W P R O J E K T "
Łukasz Winiadka

Tytuł rysunku:

Widok elewacji frontowej
-kolorystyka elewacji.

Projektant	Rafał Lucjan Maciejewski	tytuł uprawniający - branża architekturna	podpis
Sprawdzojący	Paweł Młynarz	tytuł uprawniający - branża architekturna	podpis
Obiekt	Budynek mieszkalny wielorodzinny		skala
Skalazacja			1 : 100
ul. Jedności Narodowej 177 ; 50–303 Wrocław			rys. nr 4
Inwestor			data
Współpraca Mieszkaninów przy ul. Jedności Narodowej 177 we Wrocławiu.			15.03.2025