

Tytuł rysunku:


Plan sytuacyjny-lokalizacja obiektu.

LEGENDA :

- Budynek mieszkalny wielorodzinny.
- Granica działki.
- Zakres opracowania - remont elewacji bez docieplenia.
- Zakres opracowania - remont elewacji z dociepleniem.

Biuro projektowo-usługowe
"WPROJEKT"
Łukasz Władysław

Projektant	Rafał Lucjan Maciejewski	nr uprawnień - branża architektura	240/01/DUW	podpis
Sprawdzający	Paweł Włódnik	nr uprawnień - branża architektura	27/WFOKK/2017	podpis
Obiekt	Budynek mieszkalny wielorodzinny			skala
Lokalizacja	ul. Jedności Narodowej 179 ; 50-303 Wrocław			1 : 500
Investor				rys. nr 1
Wspólnota Mieszkaniowa przy ul. Jedności Narodowej 179 we Wrocławiu.				data 01.09.2025

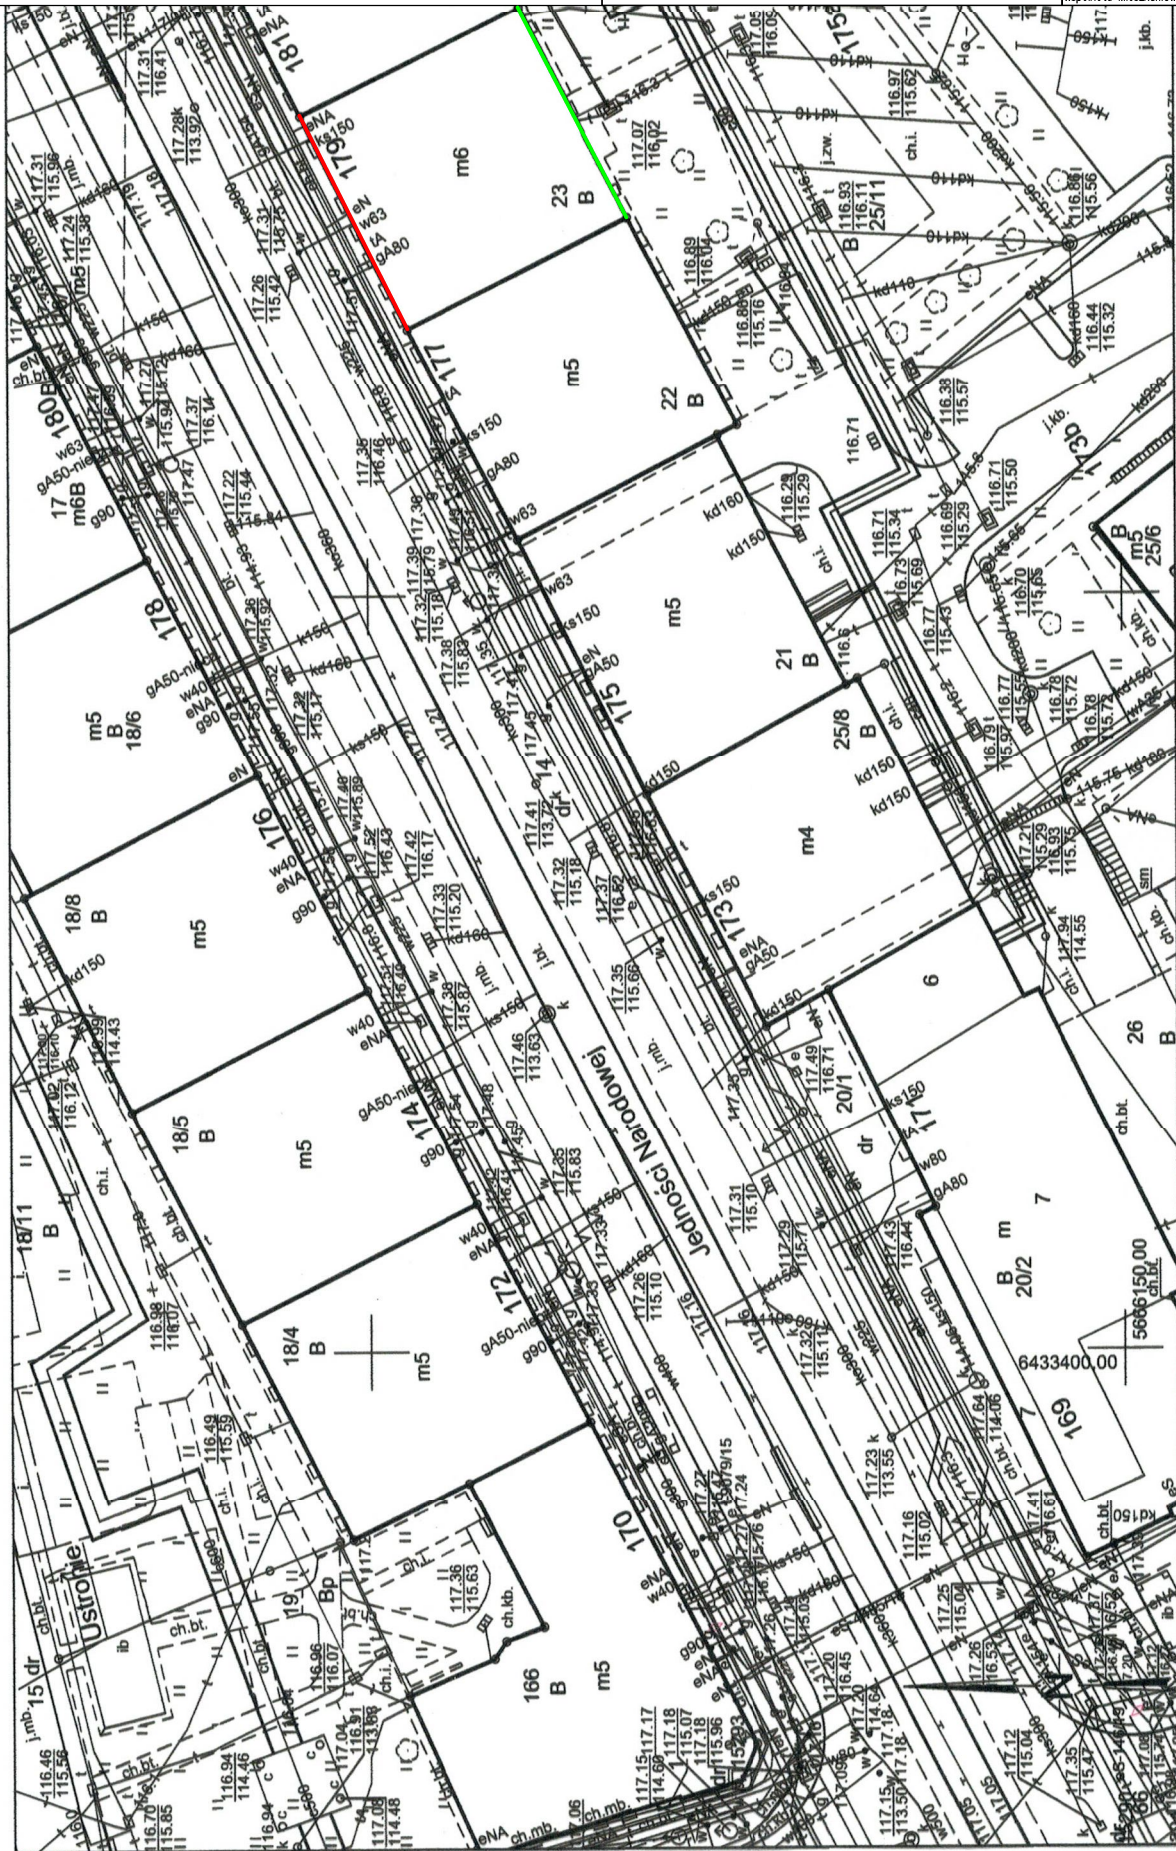

Nie wynika
na mapie
do inwestycji
w instytucję

Nazwa organu prowadzącego państwowy zasób geodezyjny i kartograficzny	Prezydent Wrocławia Zarząd Geodezji, Kartografii i Katastru Miejskiego we Wrocławiu
Identyfikator ewidencyjny materiału zasobu	P.0264.1996.2964
Nazwa materiału zasobu	Mapa zasadnicza
Data wykonania kopii materiału zasobu	25-09-2023
Linia, nazwisko i podpis osoby reprezentującej organ	REFERENCJA Klaudia Wojtyś-Kopka

mgr inż. Klaudia Wojtyś-Kopka

WROCLAW 25-09-2023

MAPA ZASADNICZA

1. Mapa sporządzona w ZGKiM we Wrocławiu

2. Poziom odniesienia "PL-ETRF-2000"
3. Układ współrzędnych "PL-2000 strefa 6"
4. Układ wysokości "PL-EVRF2007-NI"

Przygotował(a):
Klaudia Wojtyś-Kopka

WROCLAW

Obręb: 0005 - Plac Grunwaldzki

Nr sekcji: 6.149.12.19.3.4

Skala: 1:500