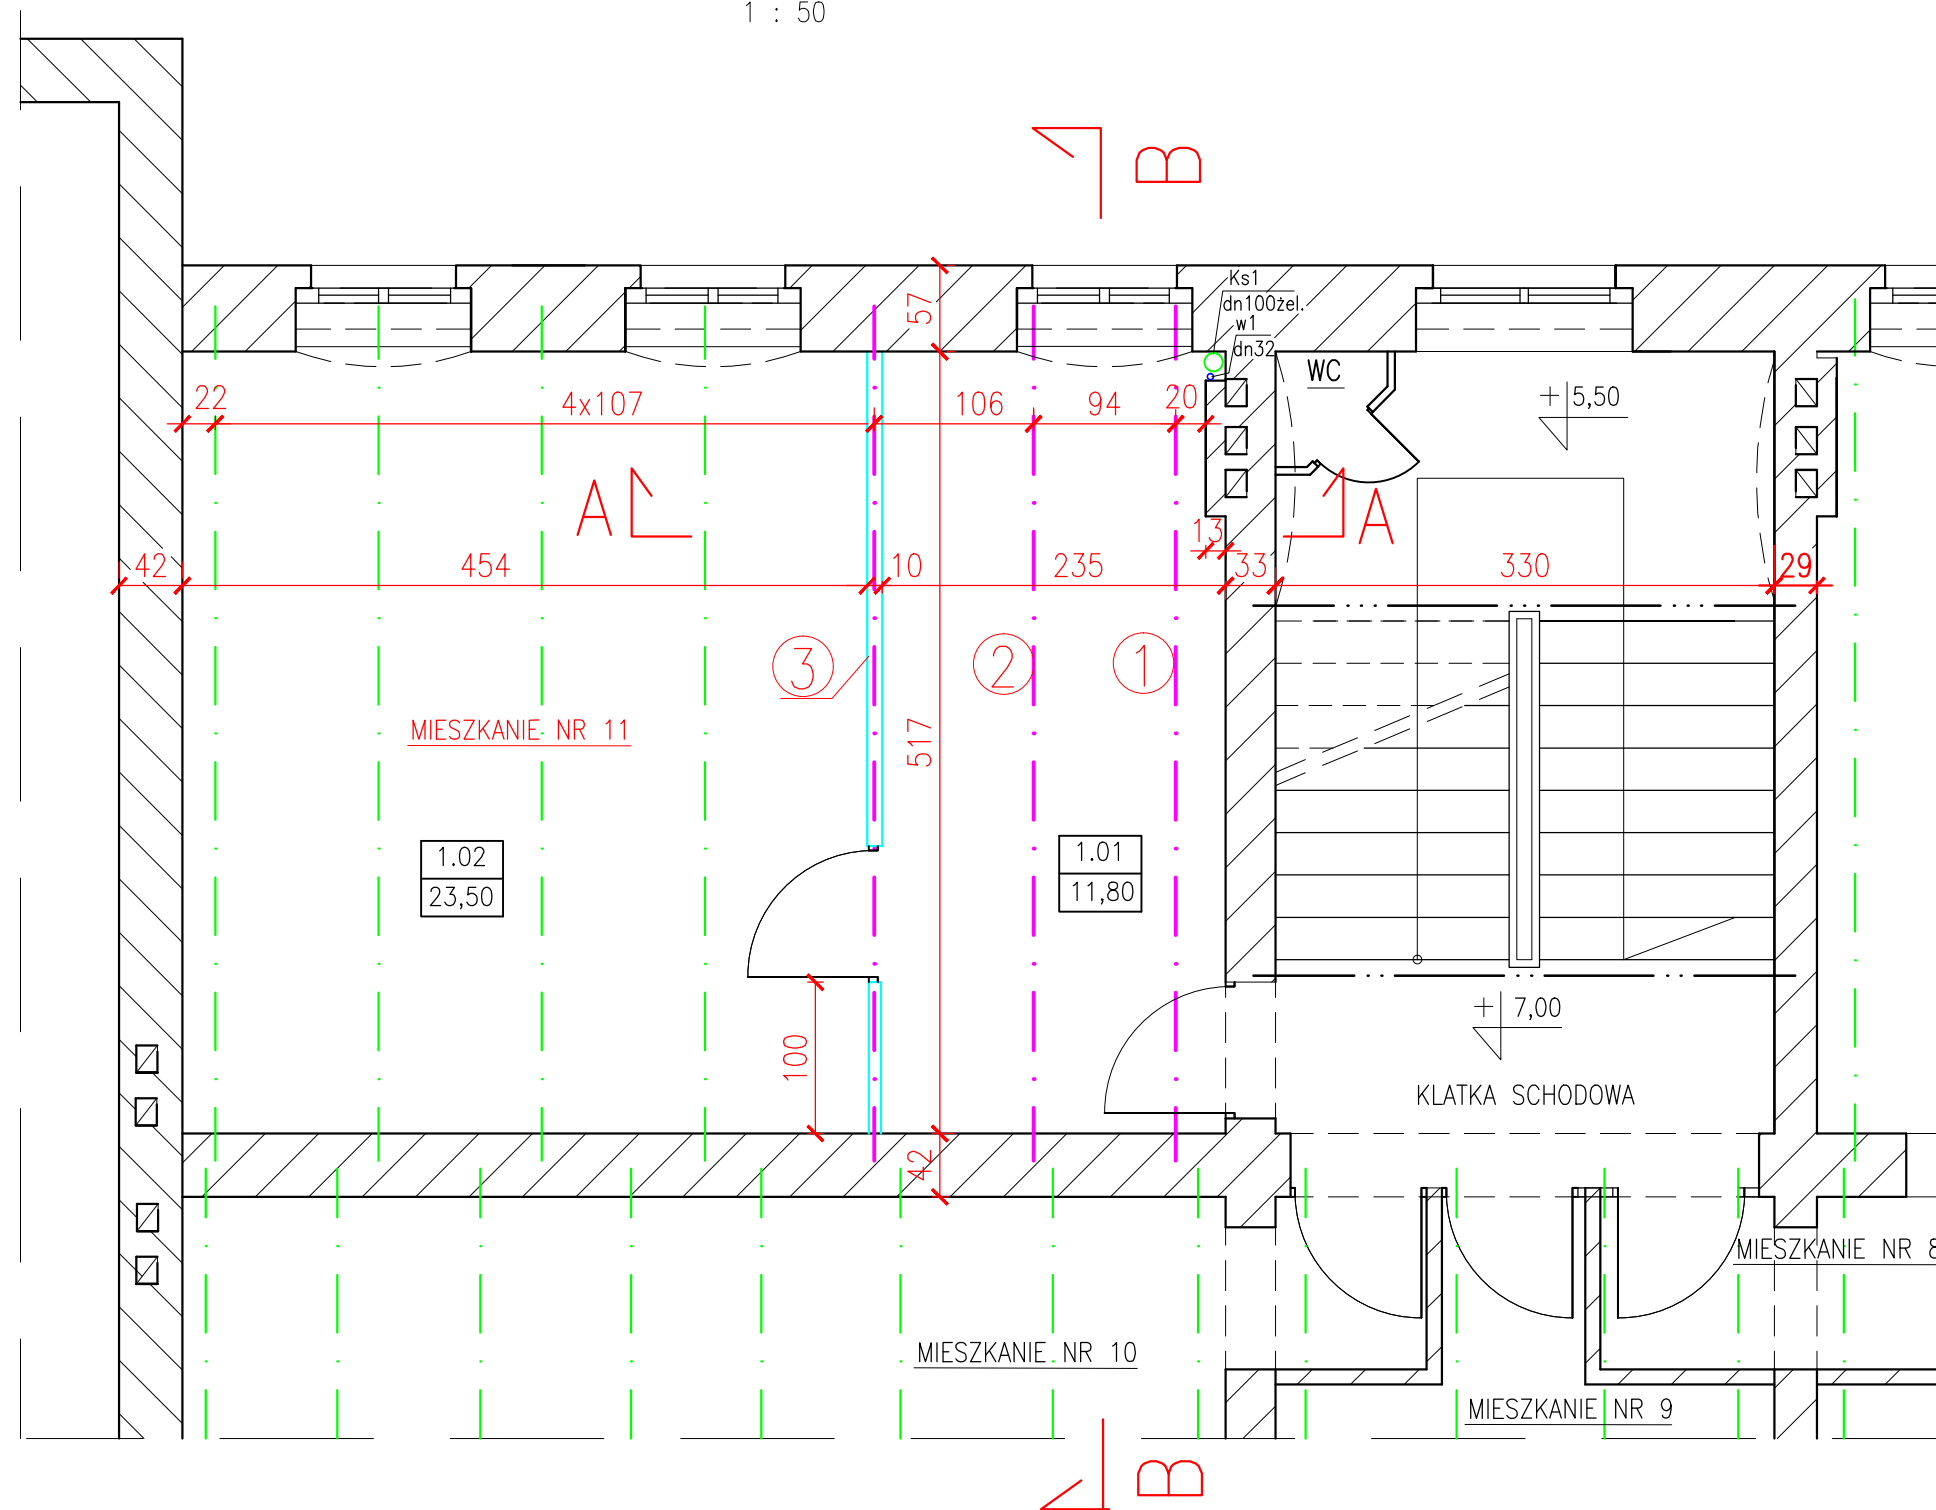


RZUT MIESZKANIA NR 11 W POZIOMIE II-go PIĘTRA  
(z osiami belek stropu drewnianego nad I-szym piętrem)

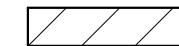
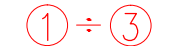
PODWÓRZE

1 : 50



| NR MIESZK. | NR POM. | NAZWA POM. | POWIERZCHNIA (m²) | RODZAJ POSADZKI |
|------------|---------|------------|-------------------|-----------------|
| 11         | 1.01    | KUCHNIA    | 11,80             | DESKI PODŁ.     |
|            | 1.02    | POKÓJ      | 23,50             | DESKI PODŁ.     |

LEGENDA :

-  ISTN. ŚCIANY MUROWANE Z CEGŁY PEŁNEJ GRUBOŚCI 53, 38 i 25cm
-  ISTN. ŚCIANKA DZIAŁOWA O KONSTRUKCJI DREWNIANEJ O GRUB. 10cm (TYNKOWANA OBUSTRONNIE) – ODDZIELAJĄCA POMIESZCZENIE KUCHNI OD POKOJU W MIESZKANIU NR 11 – PROJEKTOWANA DO WYMIANY NA ŚCIANKĘ DZIAŁOWĄ Z PŁYT G-K NA RUSZCIE STAŁOWYM
-  OSIE USZKODZONYCH KOROZYJNIE BELEK DREWNIANYCH W STROPIE NAD I-szym PIĘTREM – PROJEKTOWANYCH DO WZMOCNIENIA NAKŁADKAMI BOCZNYMI (METODĄ "BRUSOWANIA")
-  OSIE POZOSTAŁYCH BELEK STROPU DREWNIANEGO NAD I-szym PIĘTREM – ZNAJDUJĄCYCH SIĘ W ZADOWALAJĄCYM STANIE TECHNICZNYM

UWAGA :

PRZEKROJE PIONOWE: A-A i B-B STROPU PRZEDSTAWIONO NA RYS. NR 3

ZESTAWIENIE ELEMENTÓW STROPU DREWN. NAD I-szym PIĘTREM WYMAGAJĄCYCH WZMOCNIENIA LUB WYMIANY

| Lp. | Element | Nazwa Elementu | Wymiary przekroju b x h (cm) | Długość (cm) | Zalecenia   |
|-----|---------|----------------|------------------------------|--------------|---|
| 1   | 1       | belka stropowa | 20x24                        | 560          | Projektowane wzmocnienie belki nakładką boczną, jednostronną z krawędziaka o wym. przekroju 16x24cm i długości 560cm      |
| 2   | 2       | belka stropowa | 20x24                        | 560          | Projektowane wzmocnienie belki nakładkami bocznymi, dwustronnymi z krawędziaków o wym. przekroju 12x24cm i długości 560cm |
| 3   | 3       | belka stropowa | 20x24                        | 560          | Projektowane wzmocnienie belki nakładką boczną, jednostronną z krawędziaka o wym. przekroju 16x24cm i długości 560cm      |

ul. JEDNOŚCI NARODOWEJ

|                                                     |   |                             |              |        |
|-----------------------------------------------------|---|-----------------------------|--------------|--------|
| "PROMONTA" PHU s.c. 51-111 WROCŁAW, UL. ŁUŻYCKA 24A |   |                             |              |        |
| Nazwa i adres                                       | REMONT CZĘŚCI STROPU DREWNIANEGO NAD I-szym PIĘTREM, W OBRĘBIE MIESZKANIA NR 11 – W BUDYNKU MIESZKALNYM WIELORODZINNYM PRZY ULICY JEDNOŚCI NARODOWEJ 175 WE WROCŁAWIU |                             |              |        |
| Inwestor                                            | Wspólnota Mieszkaniowa nieruchomości przy ul. Jedności Narodowej 175 we Wrocławiu z/s przy ul. Jedności Narodowej 175, 50–303 Wrocław                                 |                             |              |        |
| Tytuł rysunku                                       | RZUT MIESZKANIA NR 11, W POZIOMIE II-go PIĘTRA, Z OSIAMI BELEK STROPU DREWN. NAD I-szym PIĘTREM – STAN PROJEKTOWANY                                                   |                             |              |        |
| PROJEKTANT                                          | mgr inż. Krzysztof Lisiński   | Nr uprawnień bud. 334/86/UW | Data 01–2026 | Podpis |
| Skala 1:50                                          | Numer rysunku 2   |                             | Stadium P.W. |        |