


PROJ. WYKŁADZINA PCV	4mm
PROJ. IZOLACJA PRZECIWWODNA PODPOSADZKOWA Z "FOLII W PŁYNIE" 3mm	
PROJ. PŁYTA OSB-3	2,5cm
PROJ. PUSTKA POWIETRZNA	4cm
PROJ. WEŁNA MINERALNA	20cm
PROJ. FOLIA PCV- PAROIZOLACJA	
ISTN. PODSUFITKA Z OTYNKO- WANYCH OD SPODU DESEK	5cm

PRZEKRÓJ A-A

1 : 20

ISTN./USZKODZONA ŚCIANKA DZIAŁOWA
O KONSTRUKCJI DREWNIANEJ -
PROJ. DO WYMIANY NA ŚCIANKĘ
Z PŁYT G-K NA RUSZCIE METALOWYM

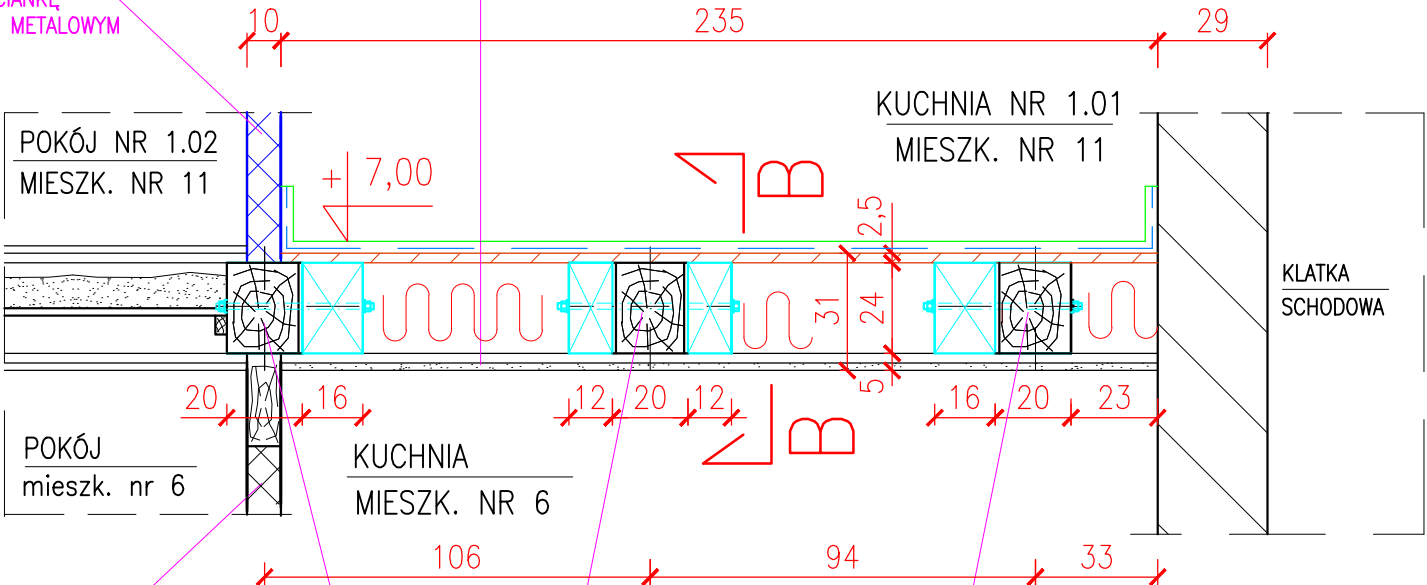


ISTN. ŚCIANKA DZIAŁOWA
O KONSTRUKCJI DREWNIANEJ

ISTN. BELKI DREW. STROPOWE SZT.3 - PRZEGNIŁE W STREFACH PODPOROWYCH
PROJEKTOWANE DO WZMOCNIENIA NAKŁADKAMI JEDNO- LUB DWUSTRONNYMI
(nakładki z bali drewn. o wym. przekroju bxxh=12x24 i 16x24cm, długość L=560cm)

PRZEKRÓJ B-B

1 : 20

MIESZK. NR 10

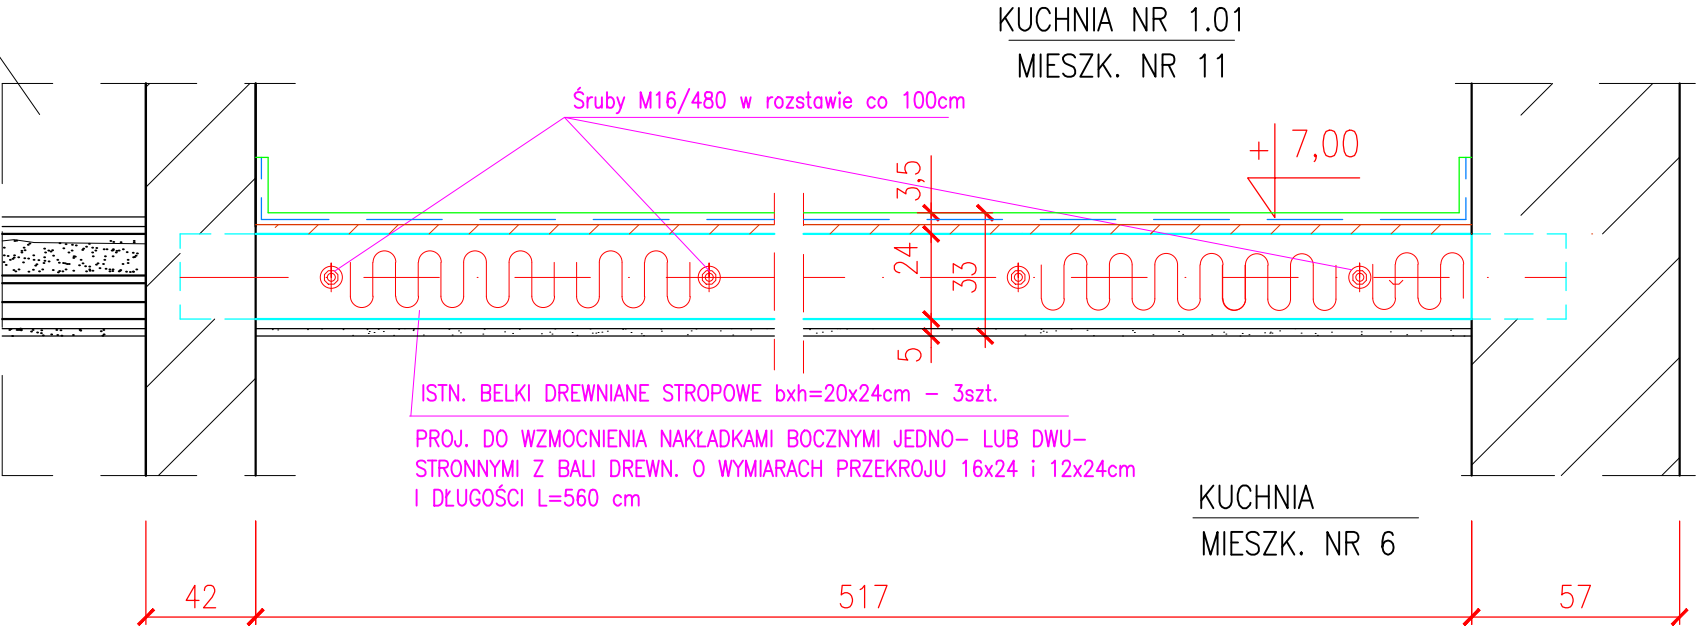

ISTN. BELKI DREWNIANE STROPOWE bxxh=20x24cm - 3szt.
PROJ. DO WZMOCNIENIA NAKŁADKAMI BOCZNYMI JEDNO- LUB DWU-
STRONNYMI Z BALI DREW. O WYMIARACH PRZEKROJU 16x24 i 12x24cm
I DŁUGOŚCI L=560 cm

DREWNO KONSTRUKCYJNE klasy C 24

UWAGA :
NINIEJSZY RYSUNEK ROZPATRYWAĆ ŁĄCZNIE Z RYS. NR 2

"PROMONTA" PHU s.c. 51-111 WROCŁAW , UL. ŁUŻYCKA 24A				
Nazwa i adres	REMONT CZĘŚCI STROPU DREWNIANEGO NAD I-szym PIĘTREM, W OBRĘBIE MIESZKANIA NR 11 - W BUDYNKU MIESZKALNYM WIELORODZINNYM PRZY ULICY JEDNOŚCI NARODOWEJ 175 WE WROCŁAWIU			
Inwestor	Wspólnota Mieszkaniowa nieruchomości przy ul. Jedności Narodowej 175 we Wrocławiu z/s przy ul. Jedności Narodowej 175, 50-303 Wrocław			
Tytuł rysunku	PRZEKROJE PIONOWE CZĘŚCI STROPU DREWNIANEGO NAD I-szym - PZEZNACZONEGO DO REMONTU			
PROJEKTANT	mgr inż. Krzysztof Lisiński	Nr uprawnień bud. 334/86/UW	Data 01-2026	Podpis
Skala 1:20		Numer rysunku	3	Stadium P.W.