


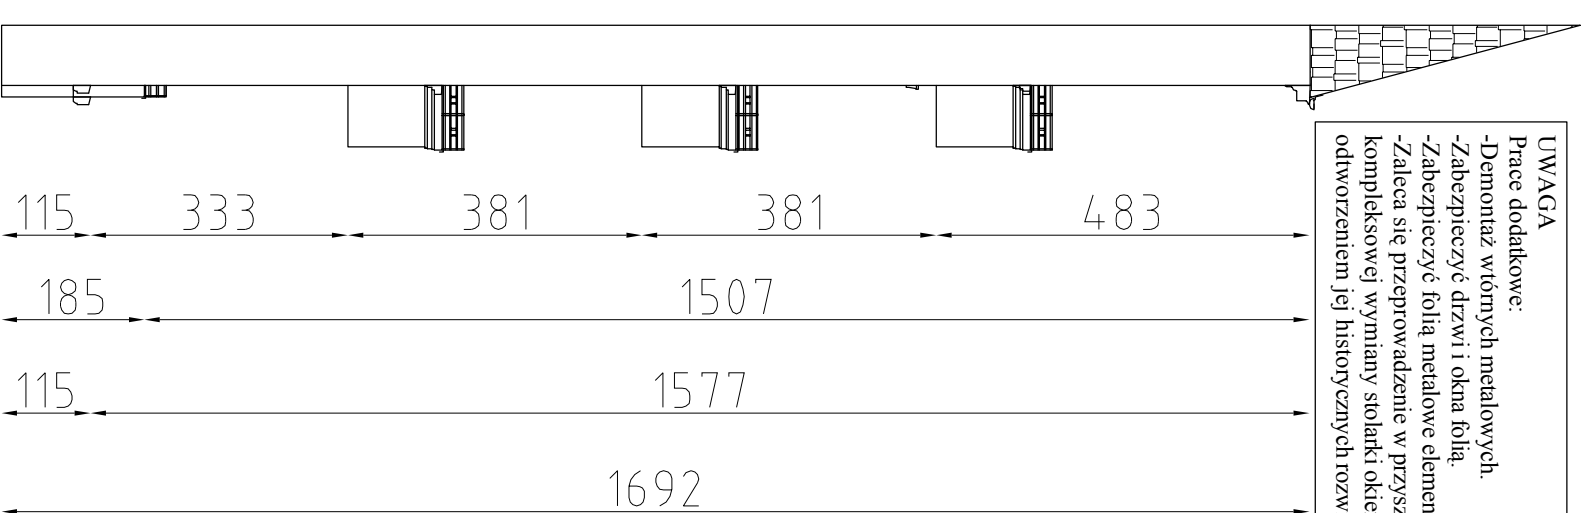

UWAGA
Prace dodatkowe:
-Demontaż wtórnych metalowych.
-Zabezpieczyć drzwi i okna folią.
-Zabezpieczyć folią metalowe elementy.
-Zaleca się przeprowadzenie w przyszłości
kompleksowej wymiany stolarki okiennej z
odtworzeniem jej historycznych rozwiązań

Technologia prac do wykonania przy elewacji

1) Zeszkrobanie odpadającej farby, zbitcie zbutwiałych tynków.

2) Oczyszczenie tynków na elewacji, cokołe, detalach architektonicznych, węłkach okiennych i drzwiowych murkach i spodach balkonów.

3) Gruntowanie powierzchni elewacji, cokołu, detali architektonicznych, wnęk okiennych i drzwiowych, murków i spodów balkonów.

4) Wykonanie tynków cementowo-wapiennych gładkich, kat.III na cokole.

5) Odtworzenie zniszczonych tynków na zdobieniach, odtworzenie gzymsów i podparapełników, odtworzenie murków i spodów balkonów zaprawą sztukatorską oraz tynkiem renowacyjnym gładkim.

6) Odtworzenie zniszczonych detali architektoniczne zaprawą sztukatorską z wykonaniem szablónów.

7) Wykonanie tynków renowacyjnych gładkich na elewacji, detalach architektonicznych, wewnątrz okiennych i drzwiowych, murkach balkonów.

8) Wykonanie tynków renowacyjnych gładkich na spodach balkonów z zatopieniem siatki PCV.

9) Gruntowanie nowych tynków na elewacji, cokole, zdobieniach, gzymsach, balkonach oraz wnękach

okiennych i drzwiowych, murkach i spodach balkonów
I (0) Malowanie elewacji, cokołu, detali
architektonicznych, balkonów, wnęk okiennych i
drzwiowych farbą krzemianową (silkatową).

11) Zabezpieczenie parteru preparatami anti-graffiti do wysokości gzymsu parteru.

12) Montaż okapników ceramicznych we wszystkich oknach.

13) Montaż obróbek blacharskich
murkach balkonowych z blachy
cynkowo-tytanowej gr. 0,7 mm.

14) Oczyszczenie i malowanie barierek balkonowych, wykonanie barierki na parterze na wzór istniejących.

15) Naprawienie progu wejściowego z zachowaniem oryginalnej inskrypcji.

16) Wymiana rur spustowych dachu i odpływów balkonów naruzy z blachy cynkowo-tytanowej gr. 0,7 mm.

17) Renowacja drzwi wejściowych.

18) Przyklejenie szprosów okiennych,

ujednolicenie podziału kryzowego okien

Powierzchnia elewacji = 263,62 m²

Powierzchnia cokołu = 18,40 m²

Powierzchnia murków balkonowych = 32,54 m²

Powierzchnia spódów balkonowych = 14,08 m²

Biuro projektowo-usługowe
"WPROJEKT"
Łukasz Wituldyka

Tytuł rysunku:

Widok elewacji frontowej

-projektowane rozwiązanie

Projektant	Rafał Lucjan Maciejewski	nr uprawnień – branża architektura	podpis
		240/01/2014	

Asystent proj.	Lukasz Wludyka		podpis
inżynier	Andrzej Łucyński	ZTU/OI/BOW	

Sprawdzający	Paweł Młynarz	nr uprawnień – branża architektura	podpis
		27/WPOK/2017	

Obiekt	skala
Budynek mieszkalny wielorodzinny	1

Lokalizacja	ul. Reja 62 ; 50-354 Wrocław
-------------	------------------------------

Investor	data
----------	------

Wspólnota Mieszkaniowa przy ul.Reja 62 we Wrocławiu

04.05.2022