

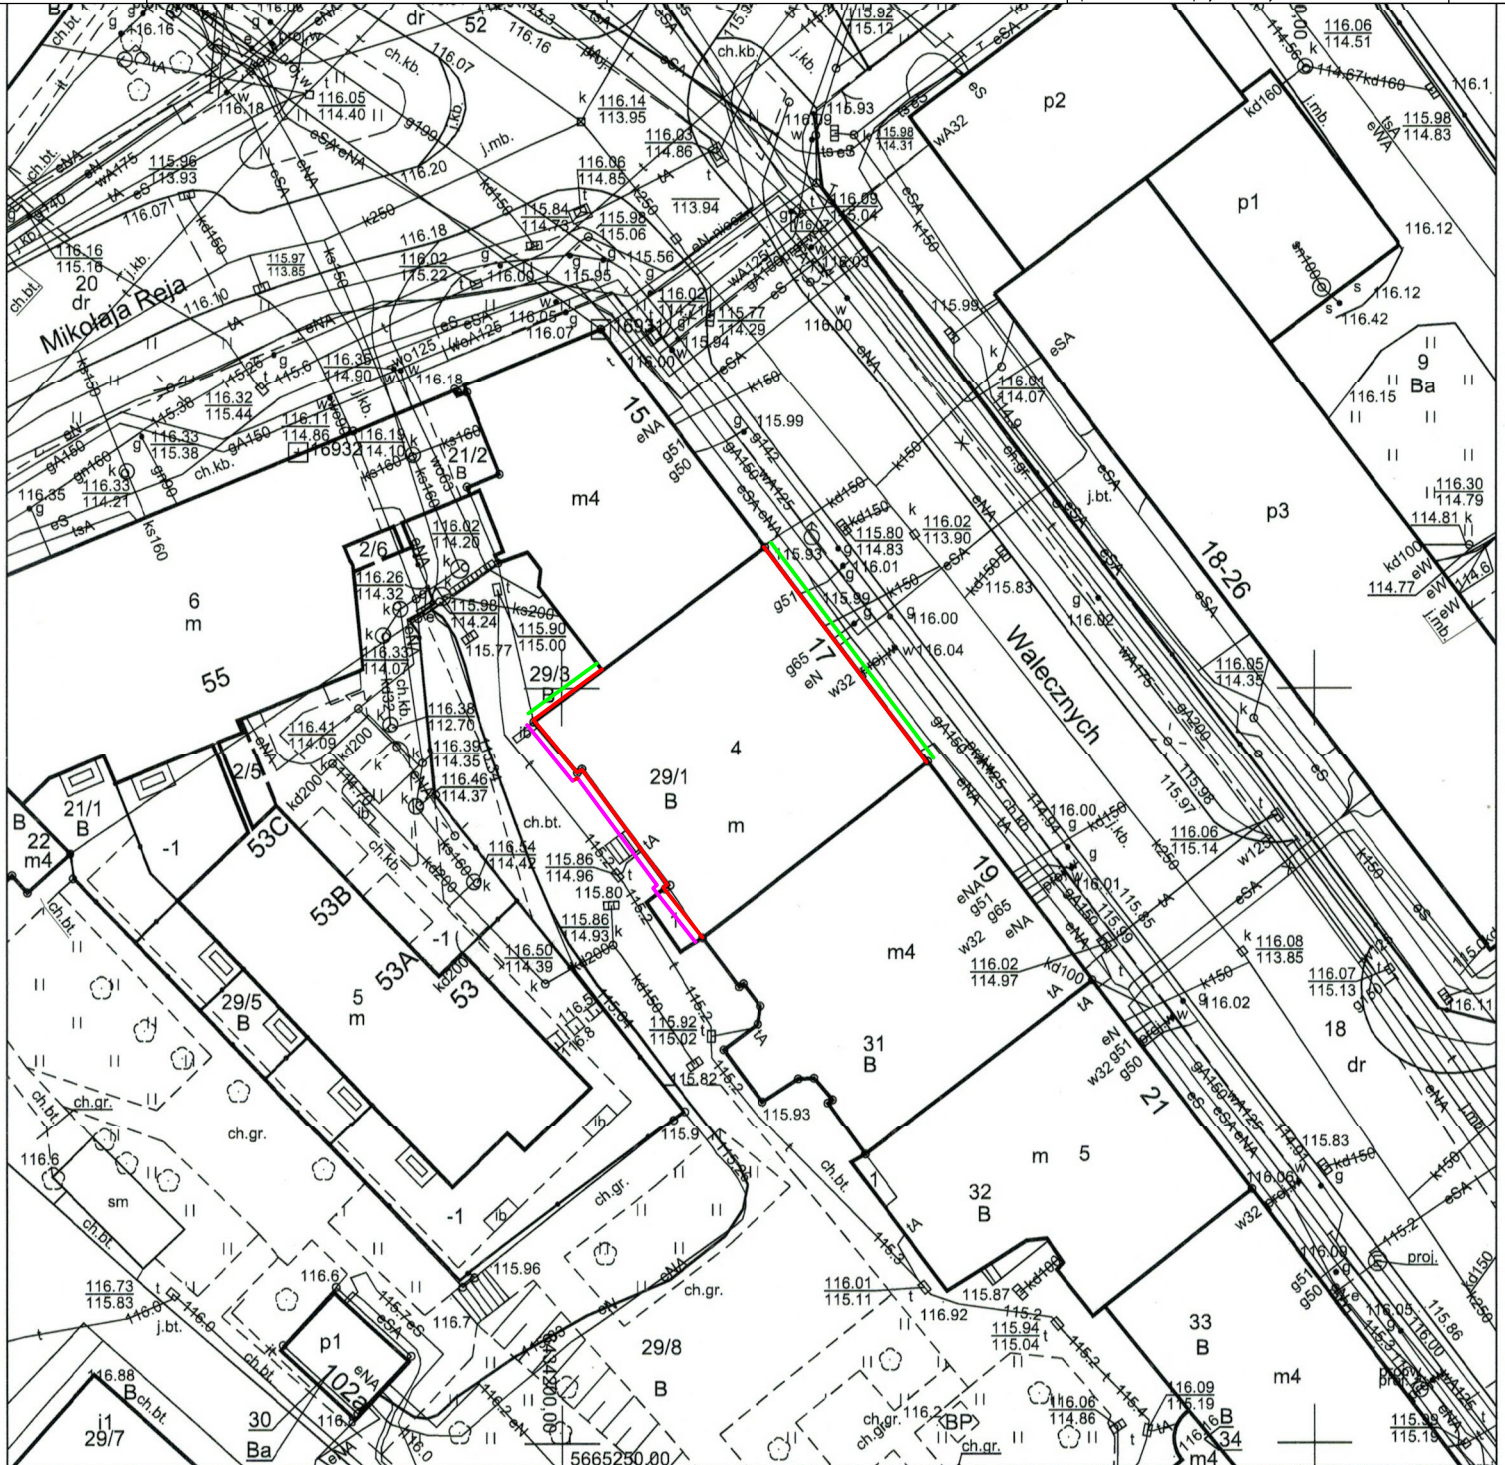
LEGENDA :

- Budynek mieszkalny wielorodzinny.
- Granica działki.
- Zakres opracowania - remont elewacji bez docieplenia.
- Zakres opracowania - remont elewacji z dociepleniem.
- Zakres opracowania - izolacja pozioma i pionowa ścian fundamentowych.

Tytuł rysunku:

Plan sytuacyjny-lokalizacja obiektu.**Biuro projektowo-usługowe
"WPROJEKT"
Łukasz Władysław**

Projektant	Rafał Lucjan Maciejewski	nr uprawnień - branża architektura	240/01/DUW	podpis
Sprawdzający	Paweł Młynarz	nr uprawnień - branża architektura	27/WFOKK/2017	podpis
Obiekt	Budynek mieszkalny wielorodzinny			skala
Lokalizacja	ul. Walecznych 17 ; 50-341 Wrocław			1 : 500
Investor	Wspólnota Mieszkaniowa przy ul. Walecznych 17 we Wrocławiu.			rys. nr 1
				data
				21.07.2025

**WROCŁAW****MAPA ZASADNICZA**

Obręb: 0005 - Plac Grunwaldzki

Nr sekcji: 6.149.12.24.4.2, 6.149.12.24.4.4

1. Mapa sporządzona w ZGKiM we Wrocławiu
2. Poziom odniesienia "PL-ETRF-2000"
3. Układ współrzędnych "PL-2000 strefa 6"
4. Układ wysokości "PL-EVRF2007-NH"

Skala: 1:500

Nie wyklucza się istnienia w terenie innych nie wykazanych na mapie urządzeń podziemnych, które nie były zgłoszone do inwentaryzacji lub o których brak jest informacji w instytucjach branżowych.

Przygotował(a):

Klaudia Wojtysiak-Kopka
ZGKiM.TM.6642.2698.2025
WROCŁAW 31-07-2025

Nazwa organu prowadzącego państwowy zasób geodezyjny i kartograficzny	Prezydent Wrocławia Zarząd Geodezji i Kartografii i Katastru Miejskiego we Wrocławiu
Identyfikator ewidencyjny materiału zasobu	P.0264.1996.2964
Nazwa materiału zasobu	Mapa zasadnicza
Data wykonania kopii materiału zasobu	31-07-2025
Imię, nazwisko i podpis osoby reprezentującej organ	Klaudia Wojtysiak-Kopka

mgr inż. Klaudia Wojtysiak-Kopka