


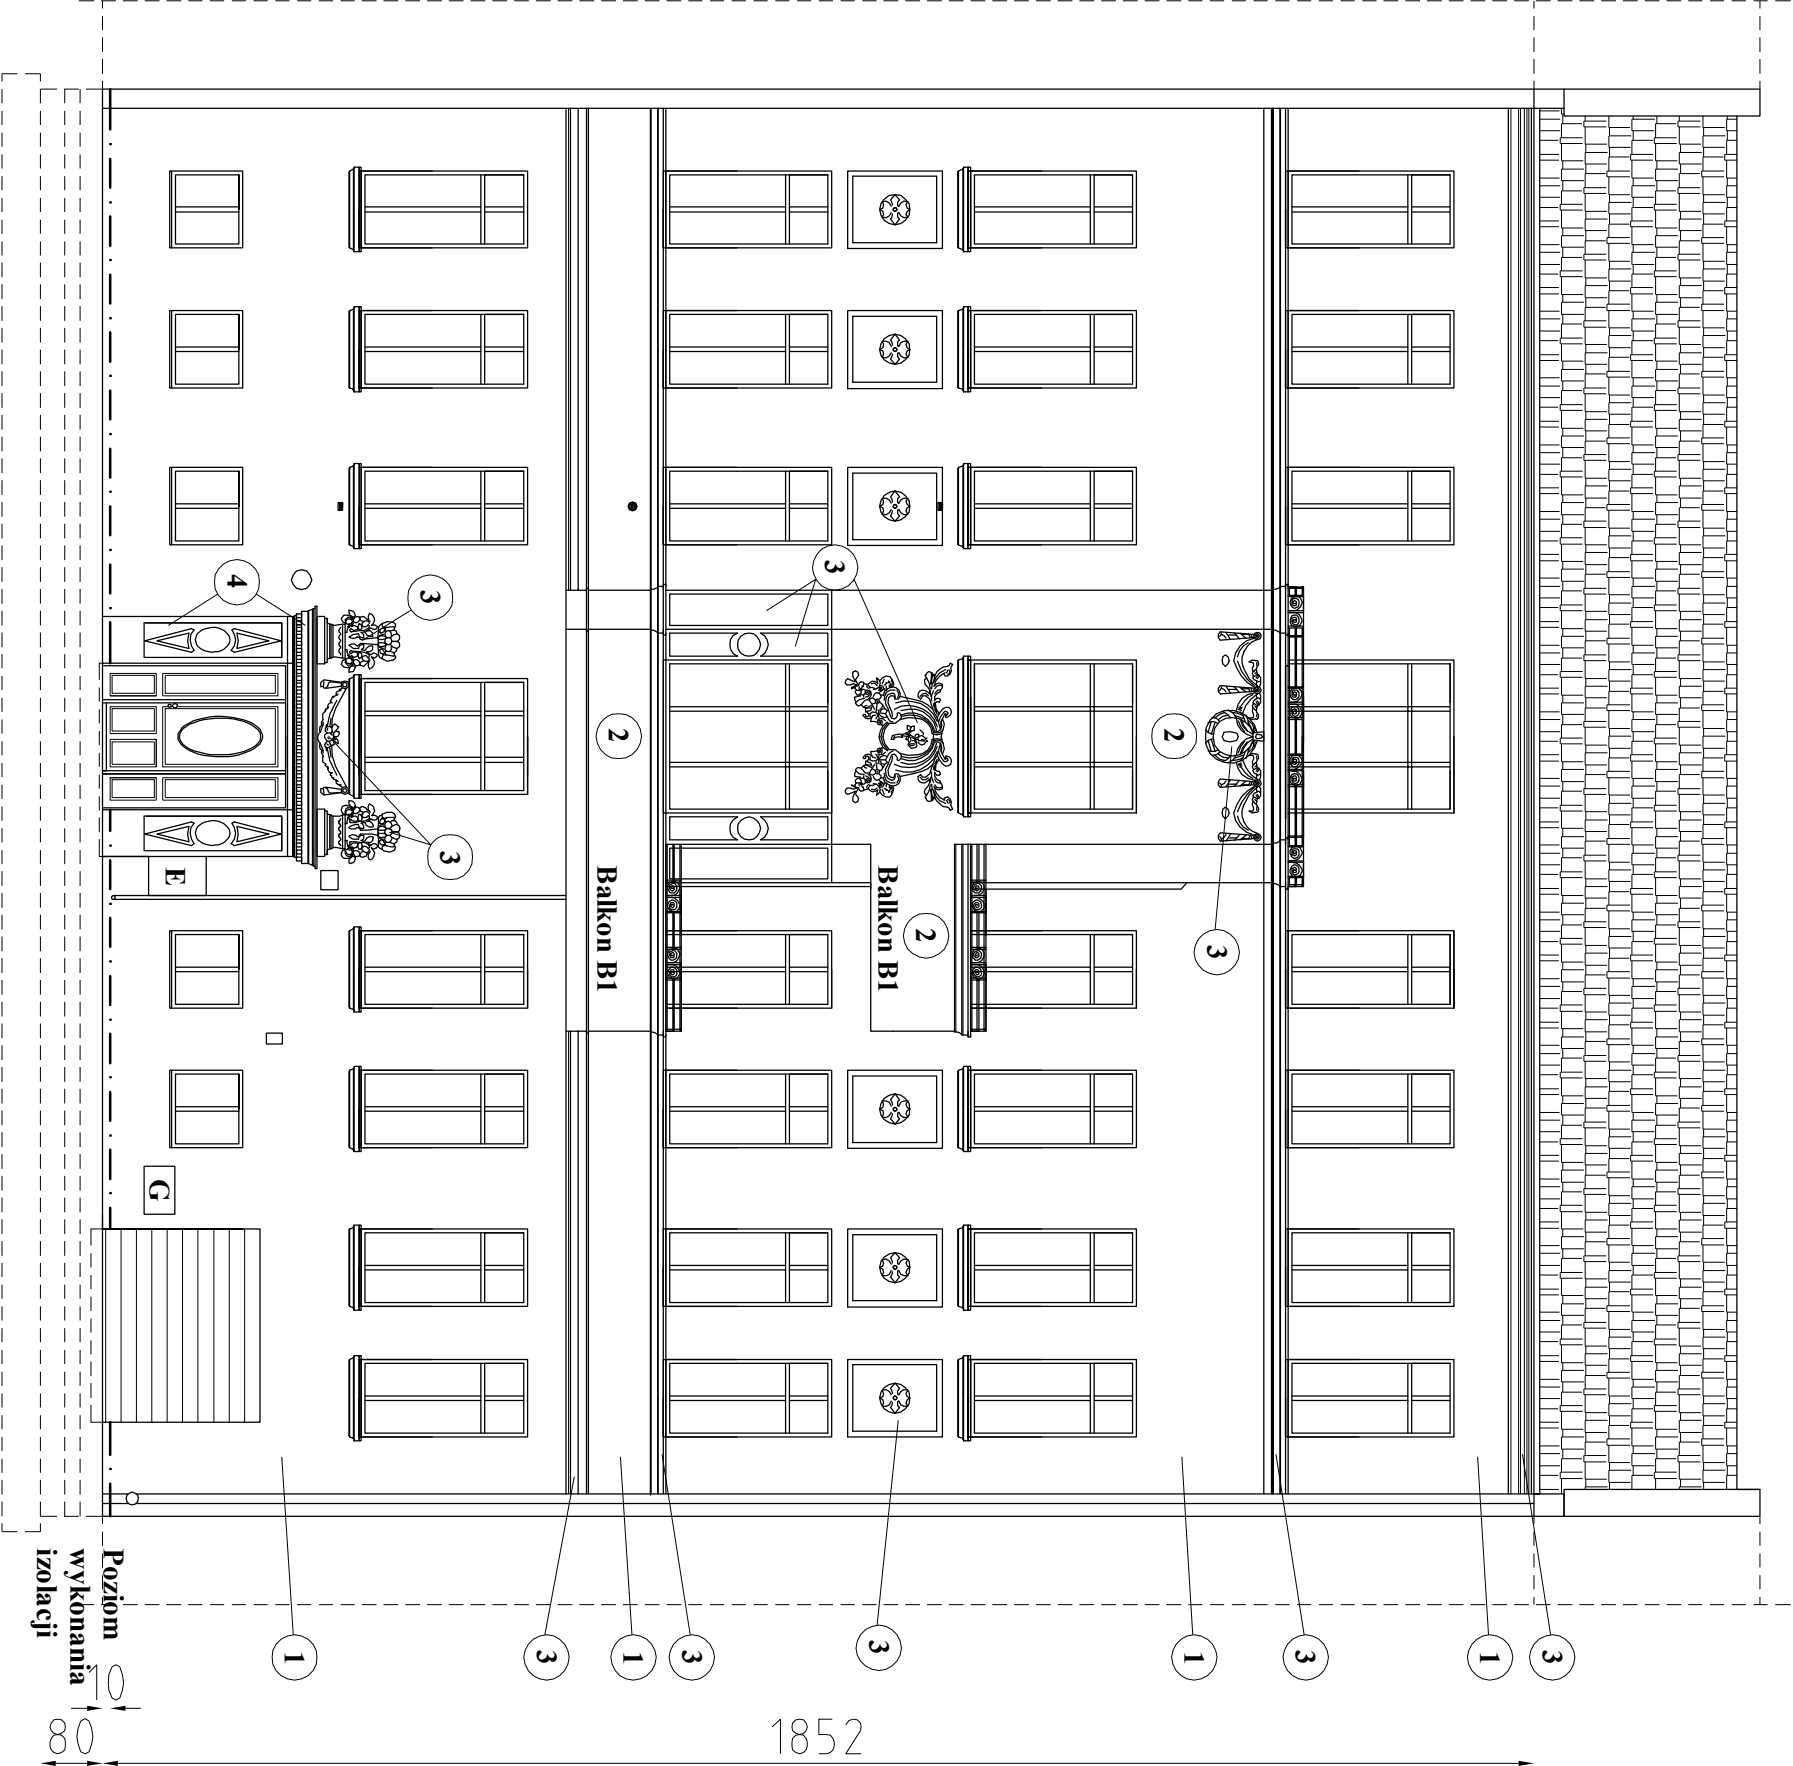

- LEGENDA :
- ① - ELEWACJA -wykończenie tynk renowacyjny oraz farba krzemianowa kolor - NCS S 1005 G50Y

② - WYKUSZ,BALKONY -wykończenie tynk renowacyjny oraz farba krzemianowa kolor - NCS S 1005 G50Y.

③ - GZYMŚY,ZDOBIENIA -wykończenie tynk renowacyjny oraz farba krzemianowa kolor NCS S 2005 G50Y.

④ - PORTAL WEJŚCIOWY -wykończenie tynk renowacyjny oraz farba krzemianowa kolor NCS S 2005 G50Y.

DRZWIWEJŚCIOWE -wykończenie impregnat grzybobójczy i ognioodporny,kolor ciemny dąb polysk

Technologia prac do wykonania przy elewacji:

- 1) Zeskrobanie odpadającej farby, zbitcie zbutwiałych tynków,uzupełnienie ubytków (ok.5%).
- 2) Istniejące nieczynne instalacje i okablowanie z elewacji należy usunąć , a czynne ukryć w bruzdach pod tynkiem.
- 3) Oczyszczenie tynków na elewacji, wykuszu, balkonach, zdobieniach,wnękach okiennych i drzwiowych.
- 4) Gruntowanie powierzchni elewacji,wykuszu,balkonów,zdobień,wnęk okiennych i drzwiowych.
- 5) Odtworzenie zniszczonych tynków na elewacji, wykuszu,balkonach,zdobieniach,gzymbach i podparapetnikach zaprawą sztukatorską .
- 6) Wykonanie tynków renowacyjnych gładkich na elewacji, wykuszu,balkonach,zdobieniach,wnękach okiennych i drzwiowych.
- 7) Gruntowanie nowych tynków na elewacji, wykuszu,balkonach,zdobieniach,wnękach okiennych i drzwiowych.
- 8) Malowanie elewacji,wykuszu,balkonów,zdobień,wnęk okiennych i drzwiowych farbą krzemianową (silkatową).
- 9) Zabezpieczenie partentu preparatami anti-graffiti do wysokości gzymsu partentu.
- 10) Wymiana parapetów blaszanych na wykonane z blachy cynkowo-tytanowej gr.0,7 mm.
- 11) Montaż obróbek blacharskich na gzymsach,portalu wejściowym,balkonach z blachy cynkowo-tytanowej gr.0,7 mm.
- 12) Wymiana rur spustowych budynku na wykonane z blachy cynkowo-tytanowej gr.0,7 mm.
- 13) Wymiana rur spustowych balkonów i tarasu wykuszu na wykonane z blachy cynkowo-tytanowej gr.0,7 mm.
- 14) Wymiana frontu skrzynki elektrycznej i gazowej na stylizowaną obudowę wybraną na podstawie Katalogu Mebli Miejskich.
- 15) Wymiana kratkę wentylacyjnych.
- 16) Oczyszczenie i malowanie krat okien pimińcznych i barierek/nadstawek na balkonach B1.
- 17) Wykonanie barierek/nadstawki murka tarasu na wykuszu , odtworzenie na wzór zachowanych na balkonach , wymiary pobrać na budowie.
- 18) Renowacja spodu wykusza z zachowaniem detalu w postaci kratki/płytek kasetonów.
- 19) Renowacja drzwi wejściowych.
- 20) Wykonanie nowej posadzki w progu wejściowym na wzór oryginalnej z wykorzystaniem płytek ceramicznych oryginalnych , podniesienie posadzki do poziomu chodnika - 4 cm .
- 21) Remont balkonów B1.
- 22) Wykonanie izolacji poziomej i pionowej ścian fundamentowych.
- 23) Wykonanie dobruńka szerokości 30 cm z kostki granitowej łupanej 4-6 cm.

Powierzchnia elewacji = 342,06 m2																																				
Powierzchnia wykuszu = 52,10 m2																																				
Powierzchnia murków balkonowych B1 = 4,31 m2																																				
Powierzchnia spódów balkonowych B1 = 4,08 m2																																				
Biurowo-usługowe " W P R O J E K T " Lukasz Władzka Tytuł rysunku: Widok elewacji frontowej -projektowane rozwiązanie.																																				
<table><tr><td>Projektant</td><td>Rolof Lucjan Maciejewski</td><td>tytuł uprawniający</td><td>tytuł architekta</td><td>podpis</td></tr><tr><td>Sprawdzający</td><td>Paweł Mytnarz</td><td>tytuł uprawniający</td><td>tytuł architekta</td><td>podpis</td></tr><tr><td>Obiekt</td><td>Budynek mieszkalny wielorodzinny</td><td>data</td><td></td><td></td></tr><tr><td>Lokalizacja</td><td></td><td>1 : 100</td><td></td><td></td></tr><tr><td>ul. Molecznych 17 ; 50–341 Wrocław</td><td></td><td>rys. nr 2</td><td></td><td></td></tr><tr><td>inwestor</td><td></td><td>data</td><td></td><td></td></tr><tr><td colspan="5">Współpraca Mieszkania przy ul.Molecznych 17 we Wrocławiu.</td></tr></table>	Projektant	Rolof Lucjan Maciejewski	tytuł uprawniający	tytuł architekta	podpis	Sprawdzający	Paweł Mytnarz	tytuł uprawniający	tytuł architekta	podpis	Obiekt	Budynek mieszkalny wielorodzinny	data			Lokalizacja		1 : 100			ul. Molecznych 17 ; 50–341 Wrocław		rys. nr 2			inwestor		data			Współpraca Mieszkania przy ul.Molecznych 17 we Wrocławiu.					
Projektant	Rolof Lucjan Maciejewski	tytuł uprawniający	tytuł architekta	podpis																																
Sprawdzający	Paweł Mytnarz	tytuł uprawniający	tytuł architekta	podpis																																
Obiekt	Budynek mieszkalny wielorodzinny	data																																		
Lokalizacja		1 : 100																																		
ul. Molecznych 17 ; 50–341 Wrocław		rys. nr 2																																		
inwestor		data																																		
Współpraca Mieszkania przy ul.Molecznych 17 we Wrocławiu.																																				