


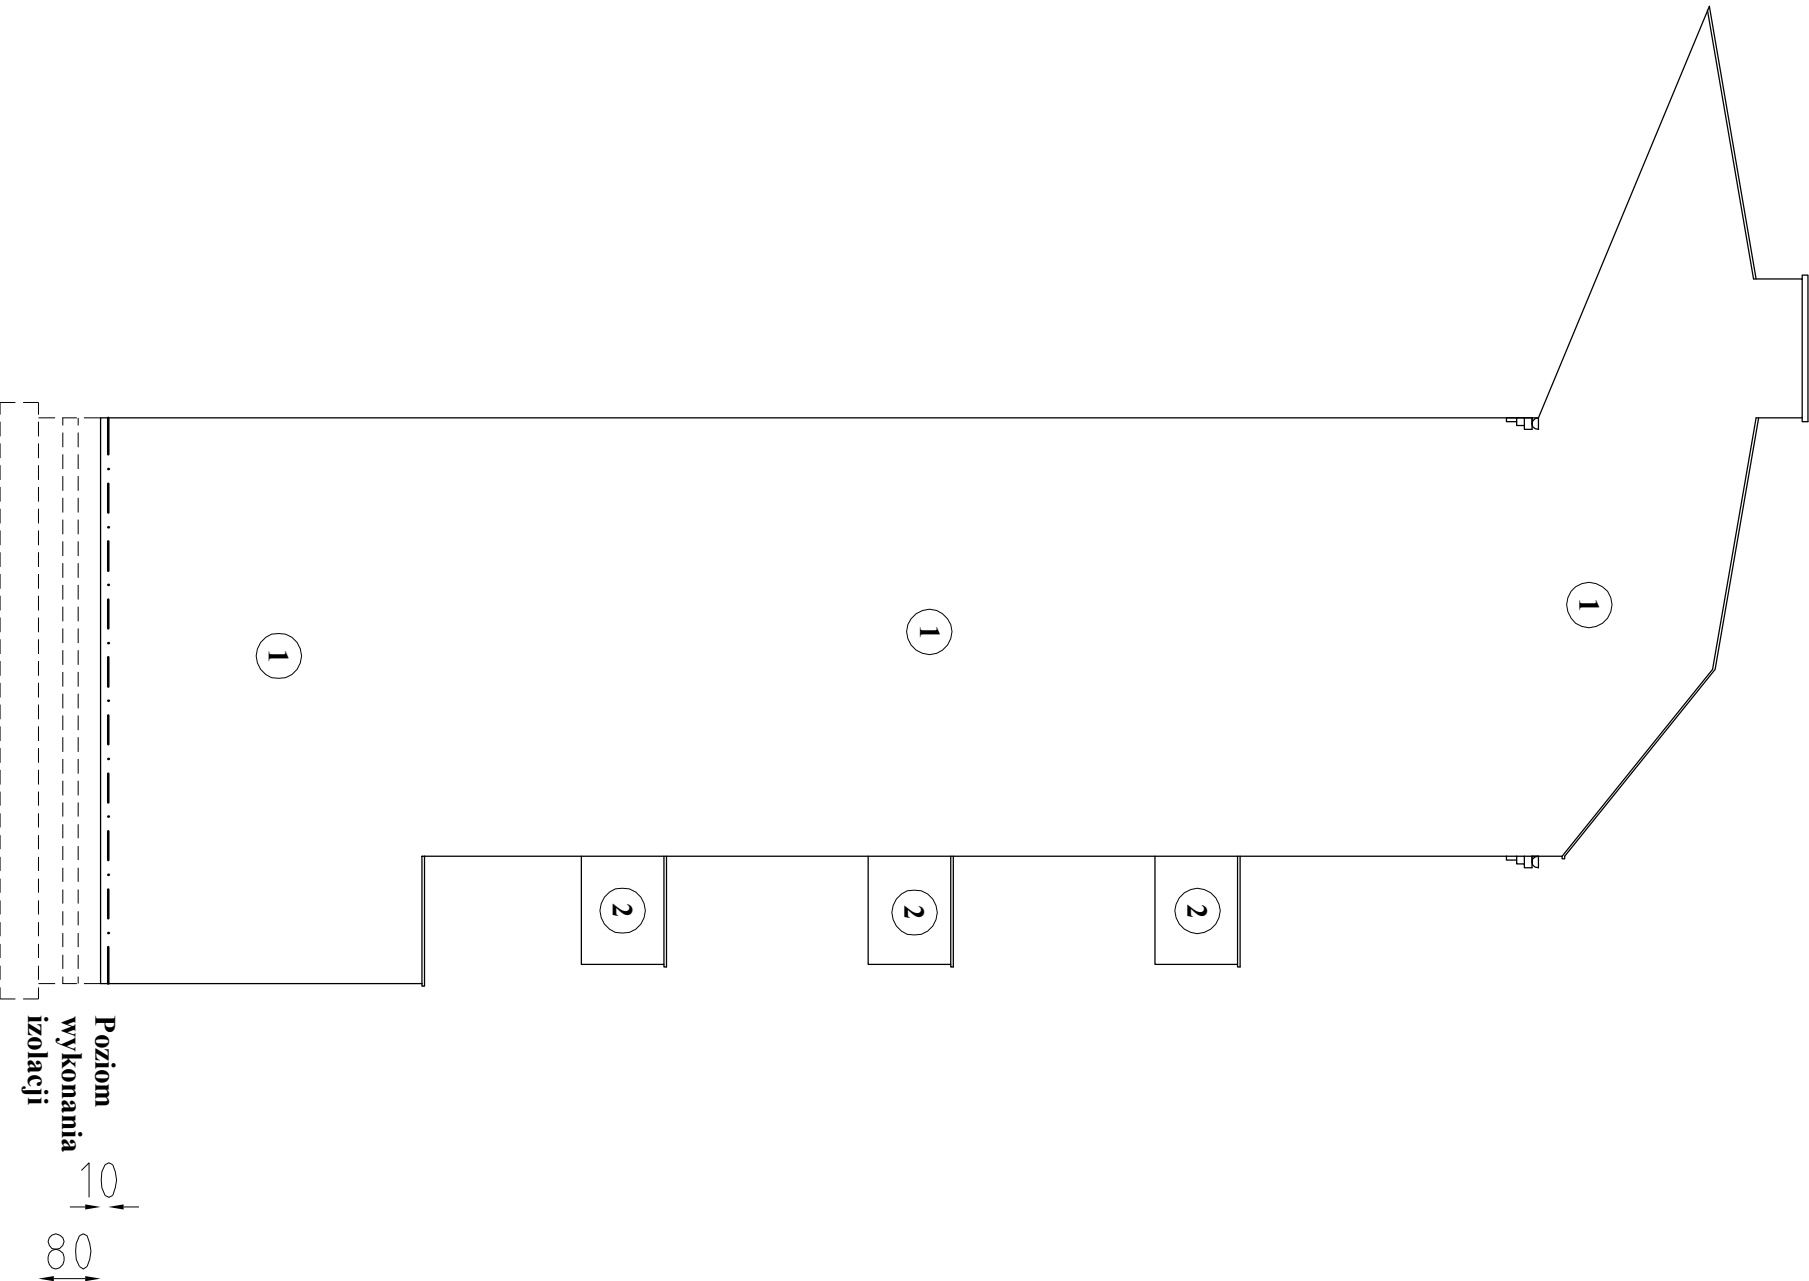

LEGENDA :

1

- ELEWACJA -

- warstwa zbrojąca, wykończenie tynk wykończonowy gładki oraz farba krzemianowa kolor - NCS S 1005 G50Y.

2

- BALKONY

- warstwa zbrojąca, wykończenie tynk wykończonowy gładki oraz farba krzemianowa kolor - NCS S 1005 G50Y.

- Technologia prac do wykonania przy elewacji:
- 1) Zbicie zniszczonych tynków ,pozostawienie zdrowych tynków (ok.5%).
 - 2) Oczyszczenie elewacji.
 - 3) Gruntowanie powierzchni elewacji.
 - 4) Wykonanie warstwy zbrojącej z siatki PCV zatapianej w kleju na elewacji.
 - 5) Montaż narożników z siatką PCV.
 - 6) Gruntowanie powierzchni elewacji pod tynk wykończonowy gładki.
 - 7) Położenie tynku wykończonowego gładkiego gr. do 3 mm na elewacji.
 - 8) Gruntowanie powierzchni elewacji pod farbę krzemianową.
 - 9) Malowanie elewacji farbą krzemianową (silkatową).
 - 10) zabezpieczenie parteru preparatami anti-graffiti do wysokości 3 m.
 - 11) Montaż obróbek blacharskich na ogniomurach z blachy cynkowo-tytanowej gr.0,7 mm.
 - 12) Wykonanie izolacji poziomej i pionowej ściany fundamentowej .

Powierzchnia elewacji = 132,73 m2			
Biurowo-usługowe " W P R O J E K T " Łukasz Wituldyka			
Tytuł rysunku:			
Widok elewacji szczytowej -projektowane rozwiązanie.			
Projektant	Rafał Lucjan Maciejewski	19 sierpnia 2017	240/01/DUW
Sprawdzający	Paweł Mytnarz	27 sierpnia 2017	27/MP-OK/2017
Obiekt	Budynek mieszkalny wielorodzinny	skala	1 : 100
Lokalizacja	ul. Molecznych 17 ; 50–341 Wrocław	rys. nr	3
Inwestor	Wspólnota Mieszkańców przy ul.Molecznych 17 we Wrocławiu.		
		data	21.07.2025