

1 - ELEWAGIA - wełna minaraha gr.8 cm, warstwa zbrojąca, wykończenie tylnk wykończonyty gładki oraz farba krzemianowa kolor - NCS S 1005 G50Y.


2 - BALKONY warstwa zbrojąca, wykończenie tylnk wykończonyty gładki oraz farba krzemianowa kolor - NCS S 1005 G50Y.

3 - GZYMYS WIEŃCZĄCY -wykończenie tylnk renowacyjny oraz farba krzemianowa kolor - NCS S 1005 G50Y.

DRZWI WEŚCIOWE,KOMÓRKI
-wykończenie impregnat grzybobójczy i ognioodporny, kolor ciemny dąb polysk.

Technologia prac do wykonania przy elewacji

- 1) Zbiżcie zniszczonych tynków , pozostawienie zdrowych tynków (ok.5%).
- 2) Oczyszczenie elewacji,balkonów ,gzymsu,wnek okiennych i drzwiowych.
- 3) Gruntowanie powierzchni elewacji,balkonów ,gzymsu,wnek okiennych i drzwiowych
- 4) Przyklejenie wbelny mineralnej gr.8 cm obwodowo lub calopowierzchniowo z niwelacja powierzchni na elewacji do wysokości gzymsu wieńczącego, montaż listw startowych 5 cm nad opaską zwirową.
- 5) Zakalkowanie wbelny mineralnej w ilości 6-8 kotków na m2 na elewacji budynku.
- 6) Przyklejenie styropianu gr.1-2 cm do wnek okiennych i drzwiowych po wcześniejszym zbitciu tynków .decyzja do podjęcia na budowie.
- 7) Przemuruwanie górnej warstwy cegieł ścian komórk pod balkonem B4 wraz z przewietrzaniem ze ścianą budynku i ogniomuram.
- 8) Wykonanie warstwy zbrojącej z siatki PCV zatapianej w kleju na elewacji,balkonach i ścianach komórki oraz wnekach okiennych i drzwiowych.
- 8) Wykonanie drugiej warstwy zbrojącej z siatki PCV zatapianej w kleju do wysokości 3 mb na elewacji.
- 9) Montaż narożników z siatką PCV.
- 10) Wykonanie tynków renowacyjnych na gzymsie wieńczącym.
- 11) Gruntowanie powierzchni elewacji,balkonów oraz wnek okiennych i drzwiowych pod tynk wykończeniowy gładki.
- 12) Położenie tynku wykończeniowego gładkiego gr. do 3 mm na elewacji,balkonach wnekach okiennych i drzwiowych .
- 13) Gruntowanie powierzchni elewacji,balkonów,gzymsu oraz wnek okiennych i drzwiowych pod farbę krzemianową.
- 14) Malowanie elewacji,balkonów ,gzymsu oraz wnek okiennych i drzwiowych farbą krzemianową (silkatową).
- 15) Zabezpieczenie parteru preparatami anti-grafiti do wysokości 3 m.
- 16) Montaż nowych okapówk ceramicznych w oknach.
- 17) Montaż obróbek blacharskich na balkonach i ogniomurach z blachy cynkowo-tytanowej gr.0,7 mm.
- 18) Wymiana rur spustowych budynku na wykonane z blachy cynkowo-tytanowej gr.0,7 mm.
- 19) Wymiana rur spustowych balkonów na wykonane z blachy cynkowo-tytanowej gr.0,7 mm.
- 20) Renowacja drzwi wejściowych.
- 21) Oczyszczenie i malowanie drzwi komórki pod balkonem B4.
- 22) Oczyszczenie i malowanie krat okien piwnic.
- 23) Remont balkonów B2,B3 i B4.
- 24) Wykonanie izolacji poziomej i pionowej ściany fundamentowej z wykonaniem opaski zwirowej szerokości 30 cm.

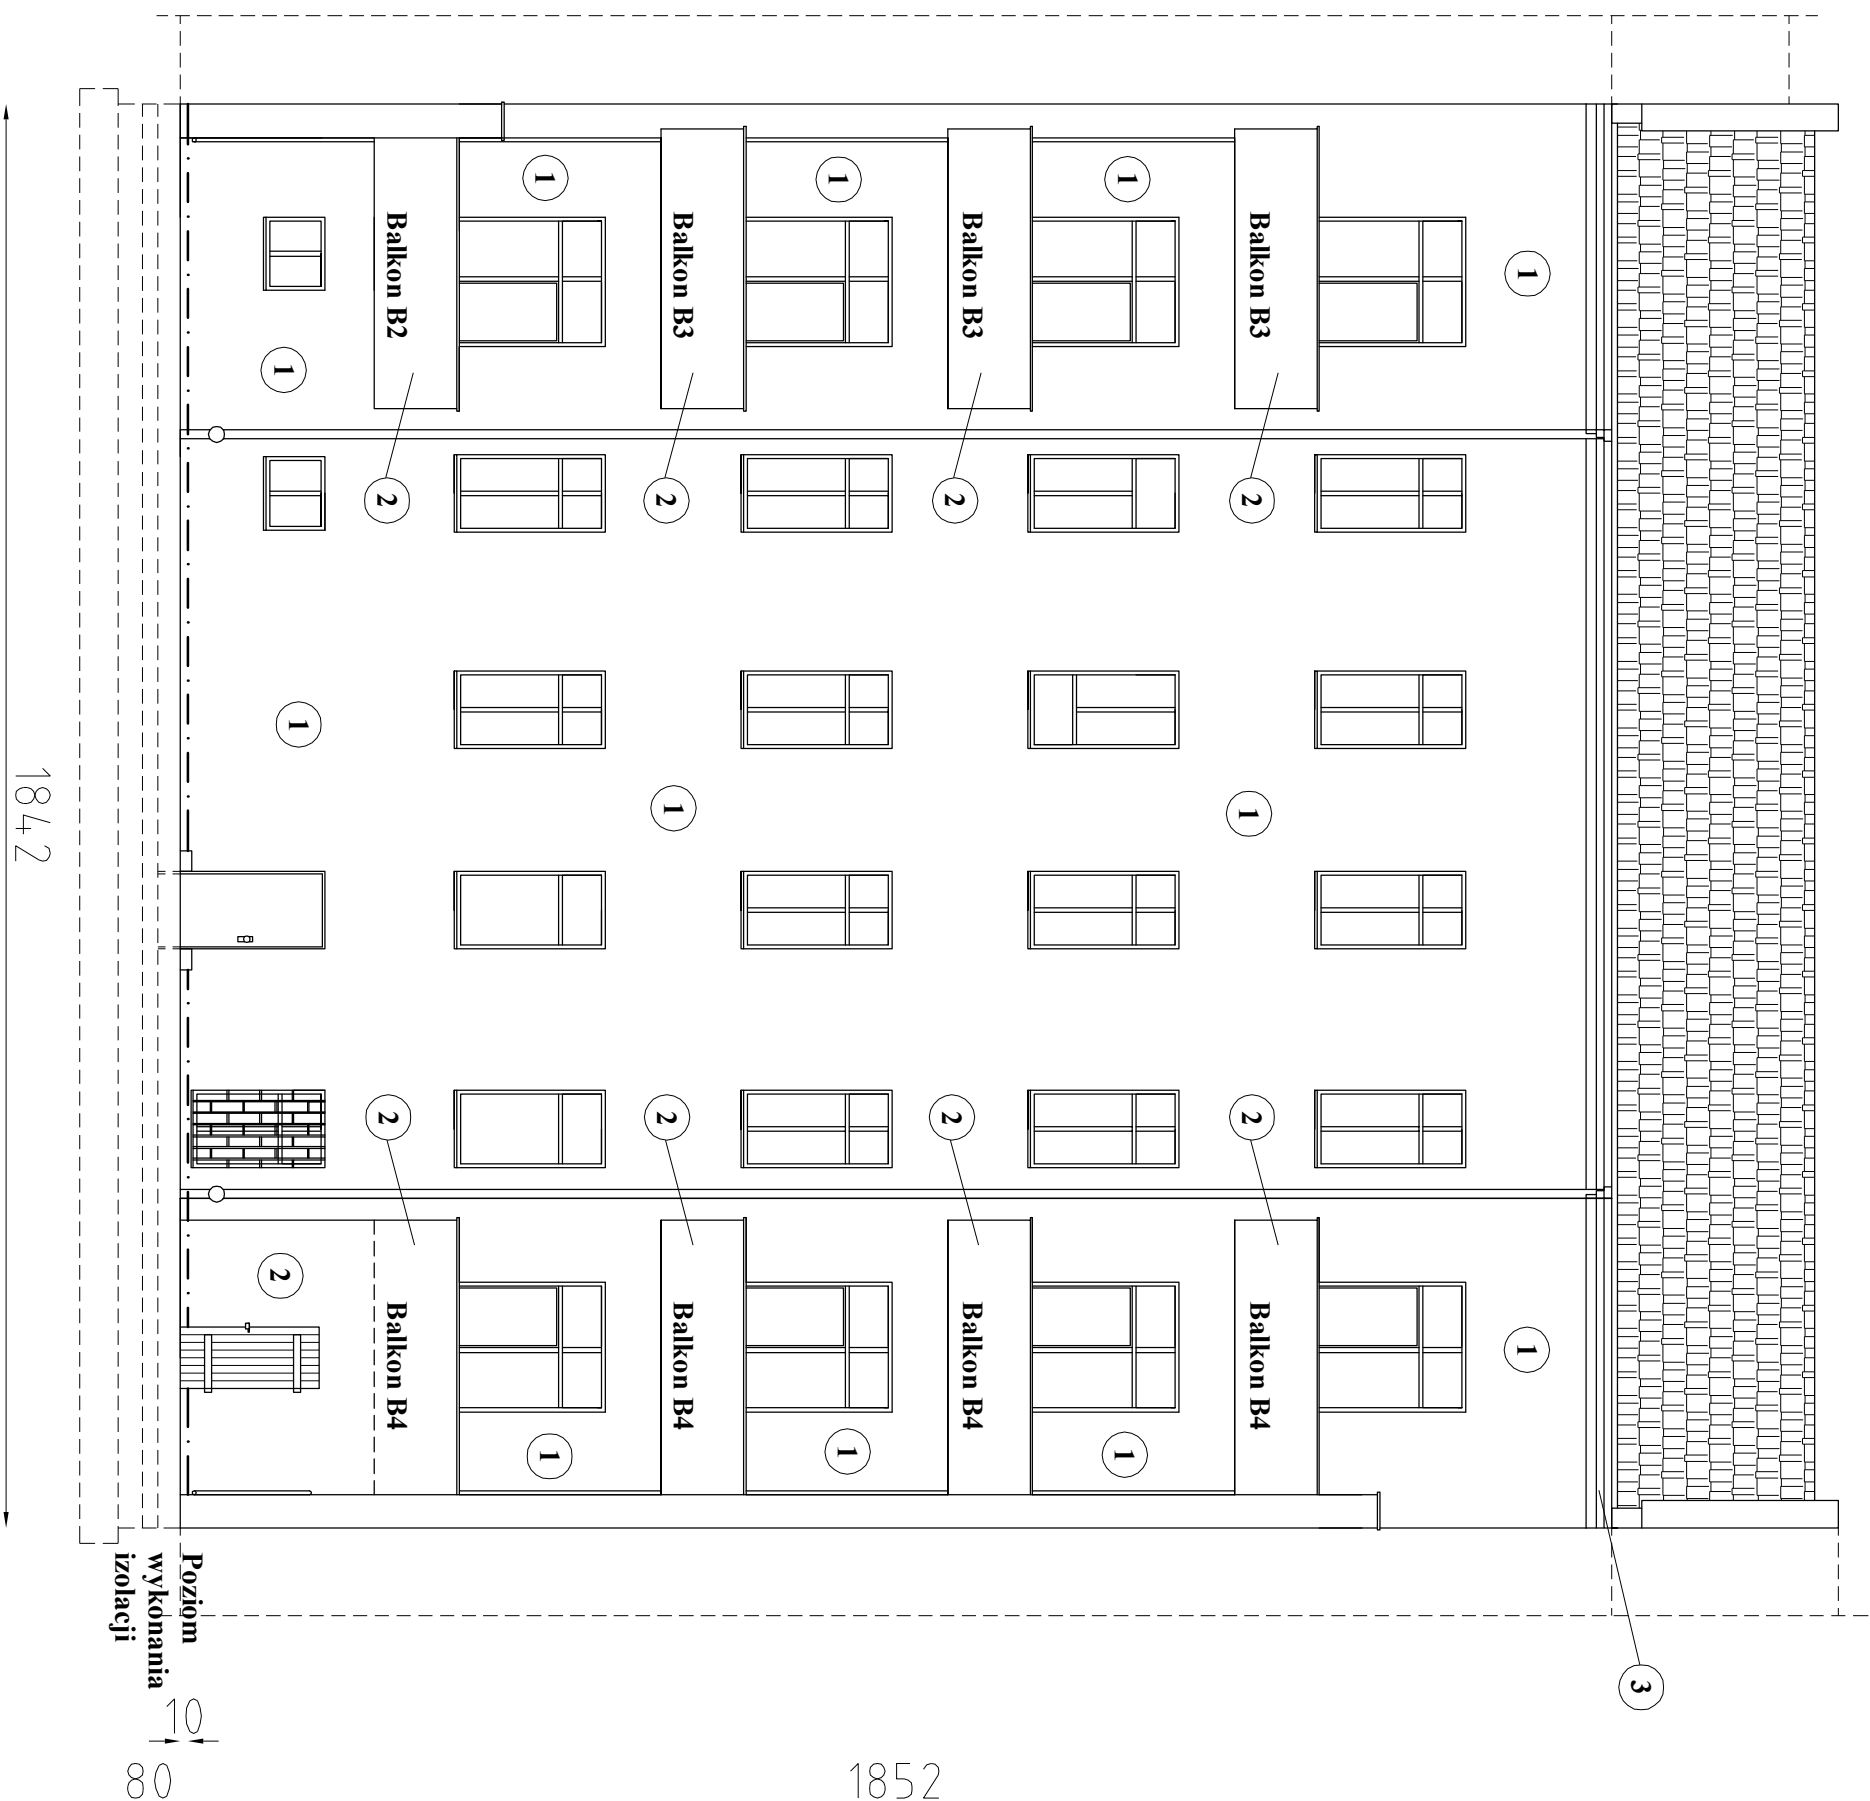

Powierzchnia elewacji = 341,14 m ²
Powierzchnia murków balkonowych B ₂ ,B ₃ ,B ₄ = 56,20 m ²
Powierzchnia spódów balkonowych B ₂ ,B ₃ ,B ₄ = 40,15 m ²