



DZ.EW.NR 13/6,
AR_15,Obr.Pl.Grunwaldzki

Grunt

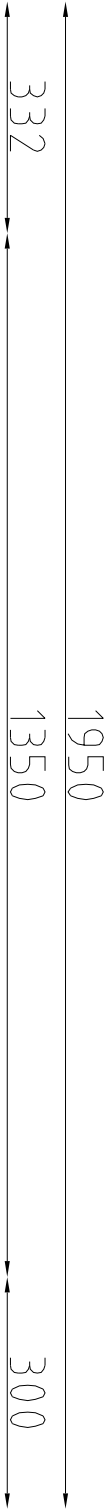

Grunt

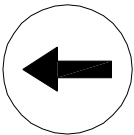

Grunt

DZ.EW.NR 13/6,
AR_15,Obr.Pl.Grunwaldzki

Grunt

ELEWACJA TYLNA

Walecznych 7



Walecznych 5

DZ.EW.NR 3,AR_15,Obr.Pl.Grunwaldzki




Walecznych 3

ELEWACJA FRONTOWA

Chodnik

Chodnik

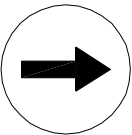

Chodnik

1950

DZ.EW.NR 52,AR_8,Obr.Pl.Grunwaldzki

Biuro Projektowo-usługowe
" W P R O J E K T " **Łukasz Władyka**

Tytuł rysunku:

Widok z góry budynku wielorodzinnego.

Projektant	Rafał Lucjan Maciejewski	nr uprawnień - branża architektura	240/01/PUW	podpis
Asystent proj.	Łukasz Władyka			podpis

Sprawdzający	Paweł Młynarzi	nr uprawnień - branża architektura	27/WPKK/2017	podpis
Obiekt	Budynek mieszkalny wielorodzinny	skala		
Lokalizacja		1 : 100		
ul. Walecznych 5 ; 50-341 Wrocław		rys. nr 1		
inwestor		data	24.01.2022	
Współpraca Mieszkaninowa przy ul.Walecznych 5 we Wrocławiu.				