


- zakres bruzdowania ścian elewacji na głębokość 6cm

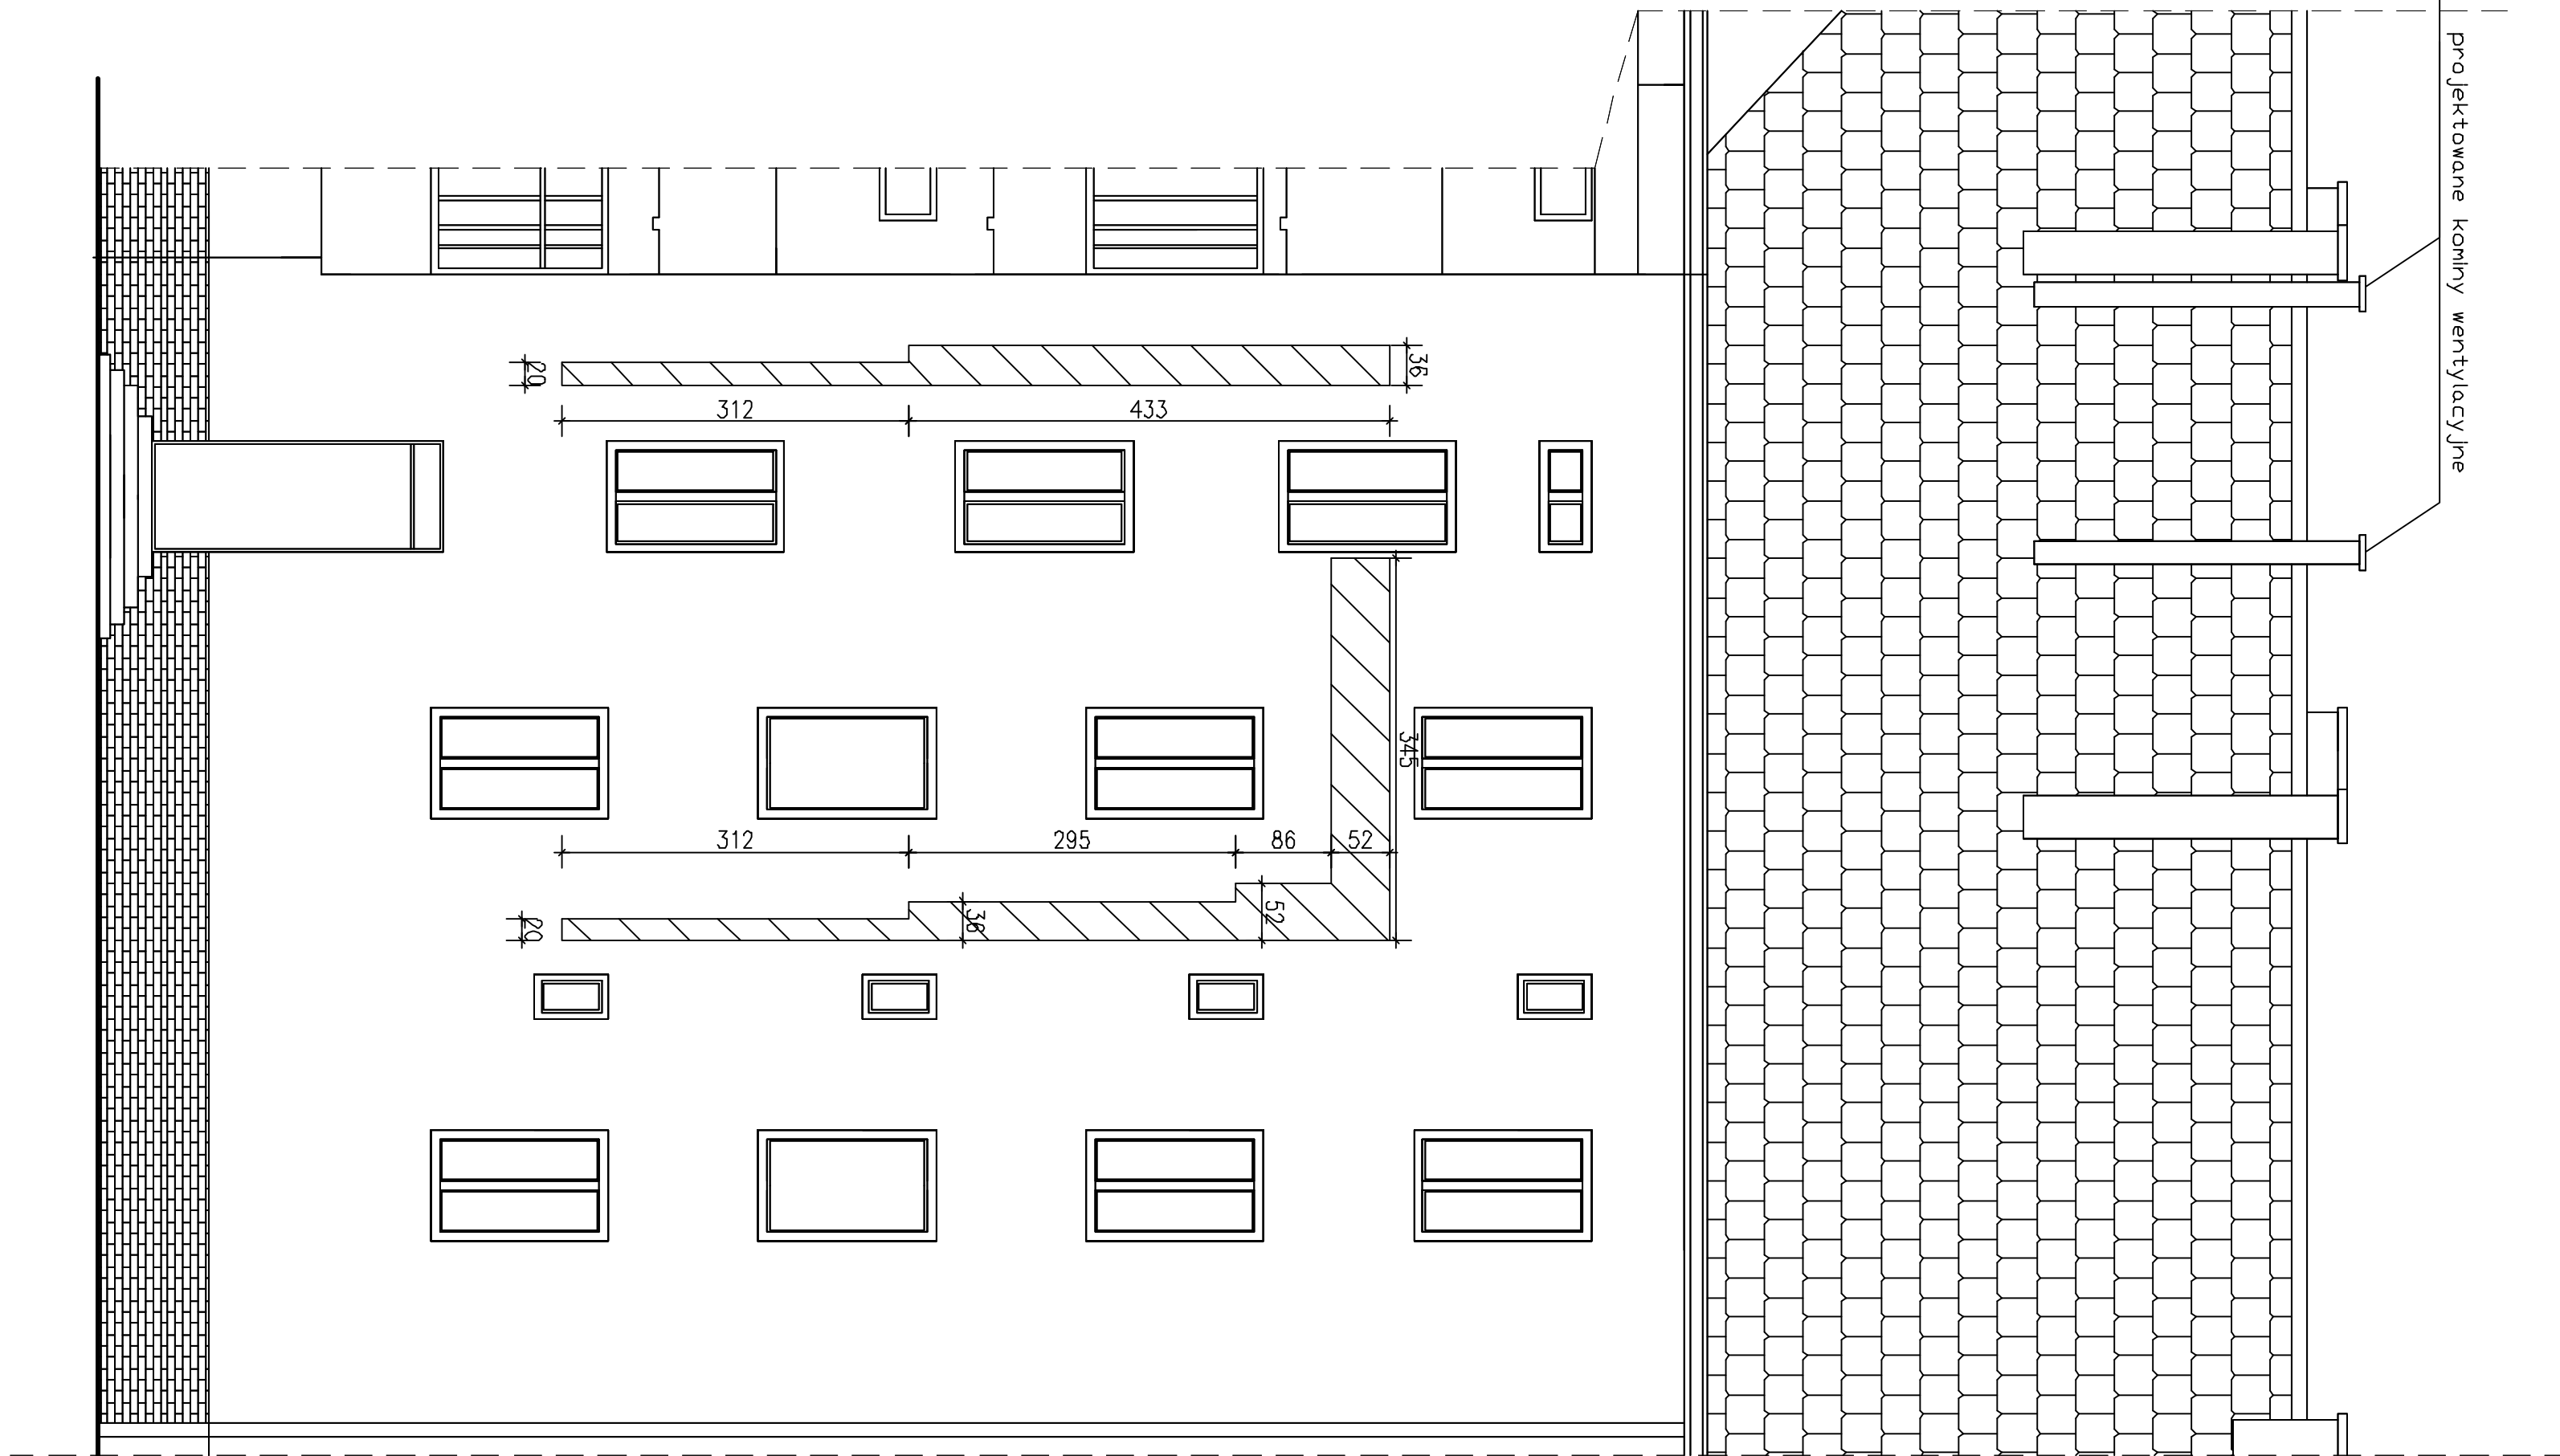

obiekt: Budynek mieszkalny
adres: ul. Wyszyńskiego 142 , Wrocław
inwestor: Wspólnota mieszkaniowa przy ul. Wyszyńskiego 142
we Wrocławiu

tytuł
Elewacja tylna

Projektant:
mgr inż. architekt Paweł Miśków
nr upr. 33/08/DOIA

PRACOWNIA PROJEKTOWA
HEKATI

SIEDZIBA: UL. Wąbrzyska 25-27
58-100 ŚWIDNICA ŚLĄSKA

rys.nr
10

skala: 1:100

data: 20.01.2025r.

faza
Projekt techniczny

Sprawdzający
mgr inż. arch. Jadwiga Łoszak
nr upr. 52/DSOKK/2011