


Kolorystyka elewacji pokazana w części rysunkowej ma charakter poglądowy, zgodnie z wymogiem opinii Dolnośląskiego Konserwatora Zabytków, kolorystyka zostanie ustalona w czasie rozpoznania warstw malarskich po rozpoczęciu robót budowlanych i ustawieniu rusztowań.

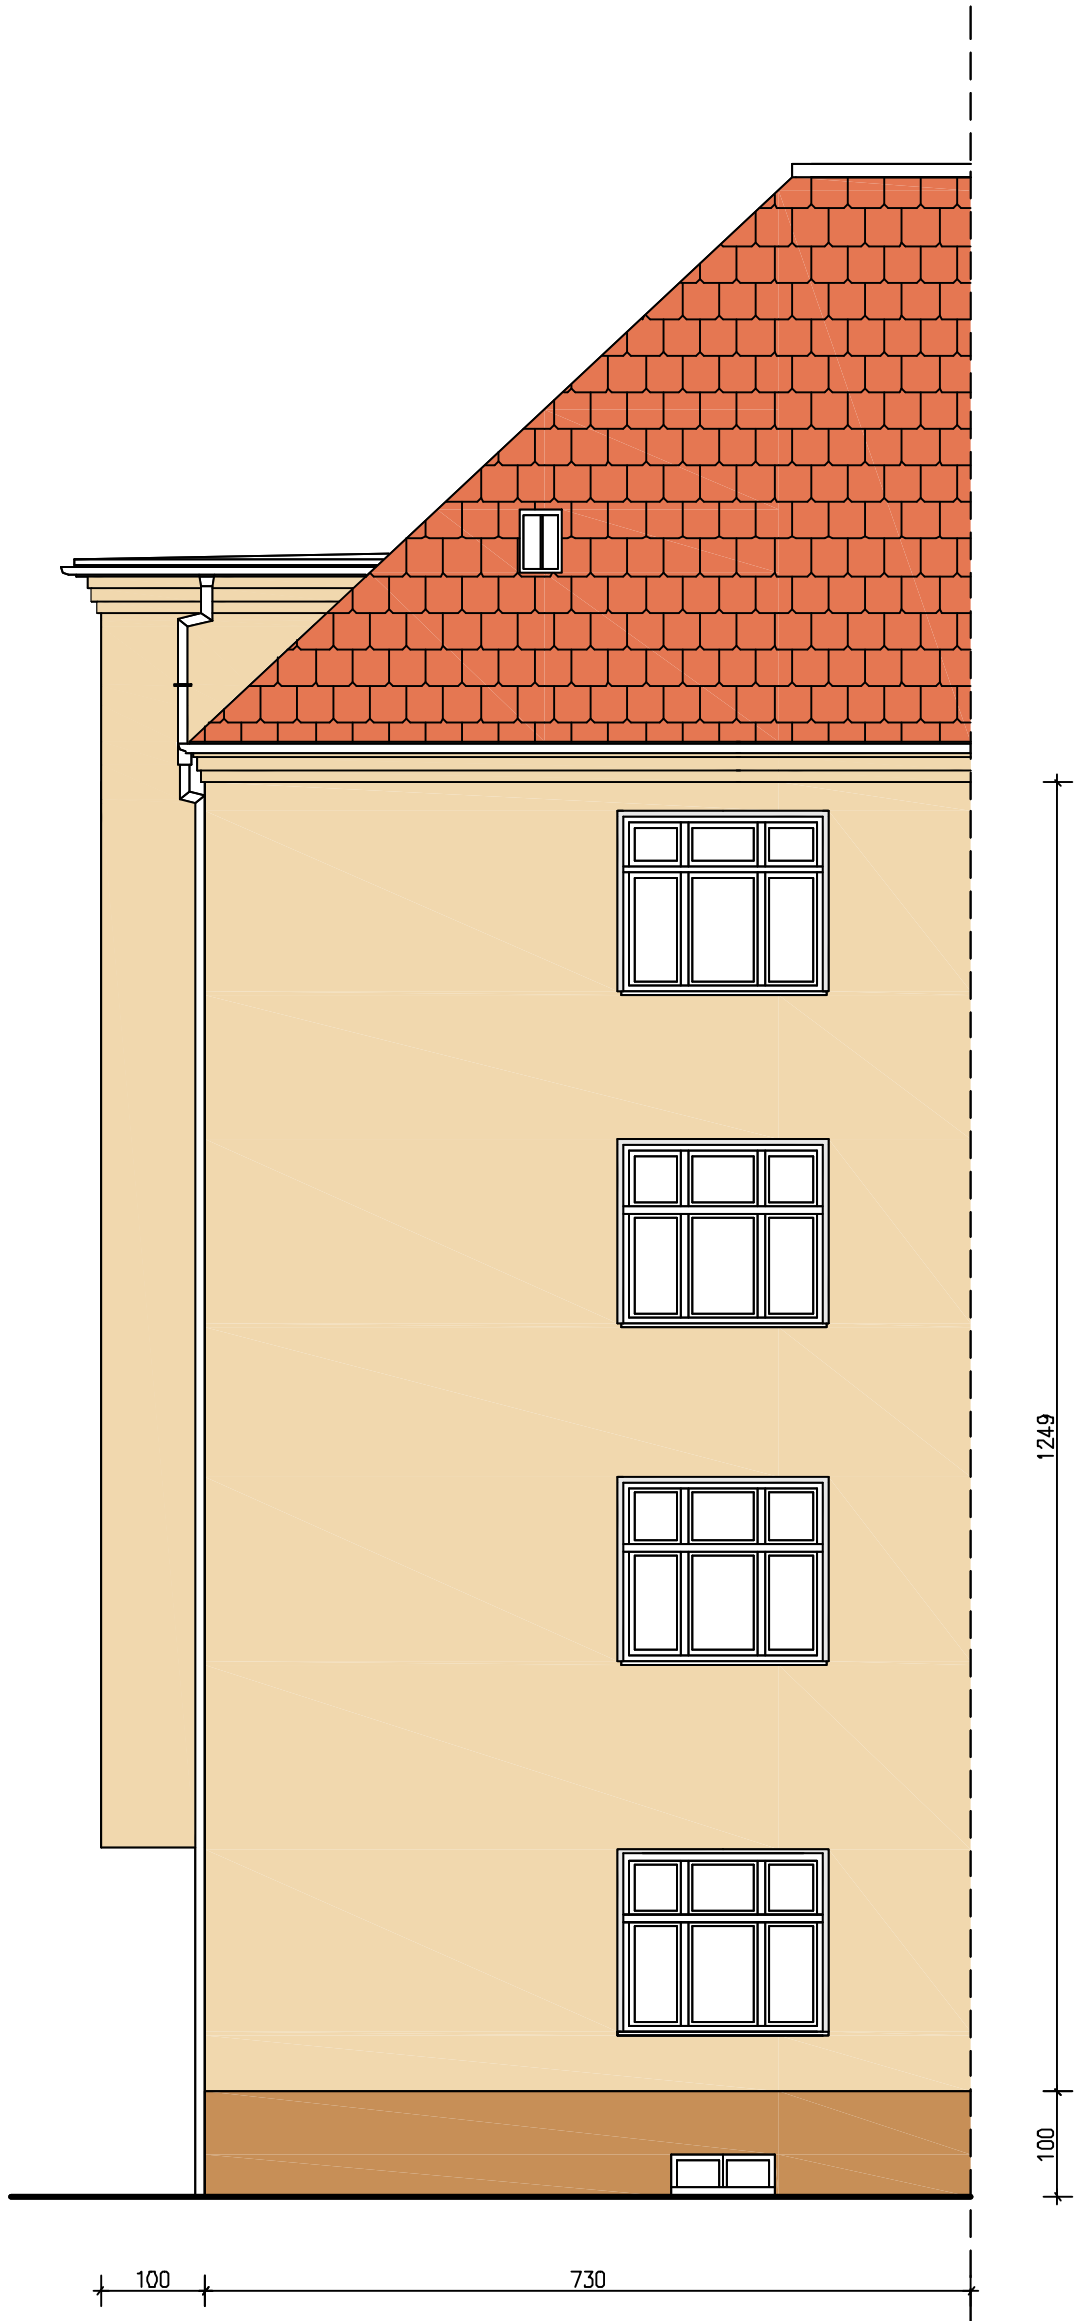

|   |                                      |              |                                                                     |                                                                        |                                                                                             |
|---|--------------------------------------|--------------|---------------------------------------------------------------------|------------------------------------------------------------------------|---------------------------------------------------------------------------------------------|
| obiekt: Budynek mieszkalny wielorodzinny<br>adres: Wrocław , ul. Wyszyńskiego 142<br>inwestor: Wspólnota Mieszkaniowa<br>Wrocław , ul. Wyszyńskiego 142 | tytuł<br>Elewacja frontowa<br>boczna |              | Projektant<br>mgr inż. architekt Paweł Miśków<br>nr upr. 33/08/DIIA |                                                                        | PRACOWNIA PROJEKTOWA<br>HEKATI LTD<br>SIEDZIBA/UL. Wolbrzyska. 10<br>58-100 ŚWIDNICA ŚLĄSKA |
|   | rysnr<br>3                           | skala: 1:100 | data: 20.01.2025r.                                                  | Sprawdzający<br>mgr inż. arch. Jadwiga Łoszak<br>nr upr. 52/DSOKK/2011 |                                                                                             |