
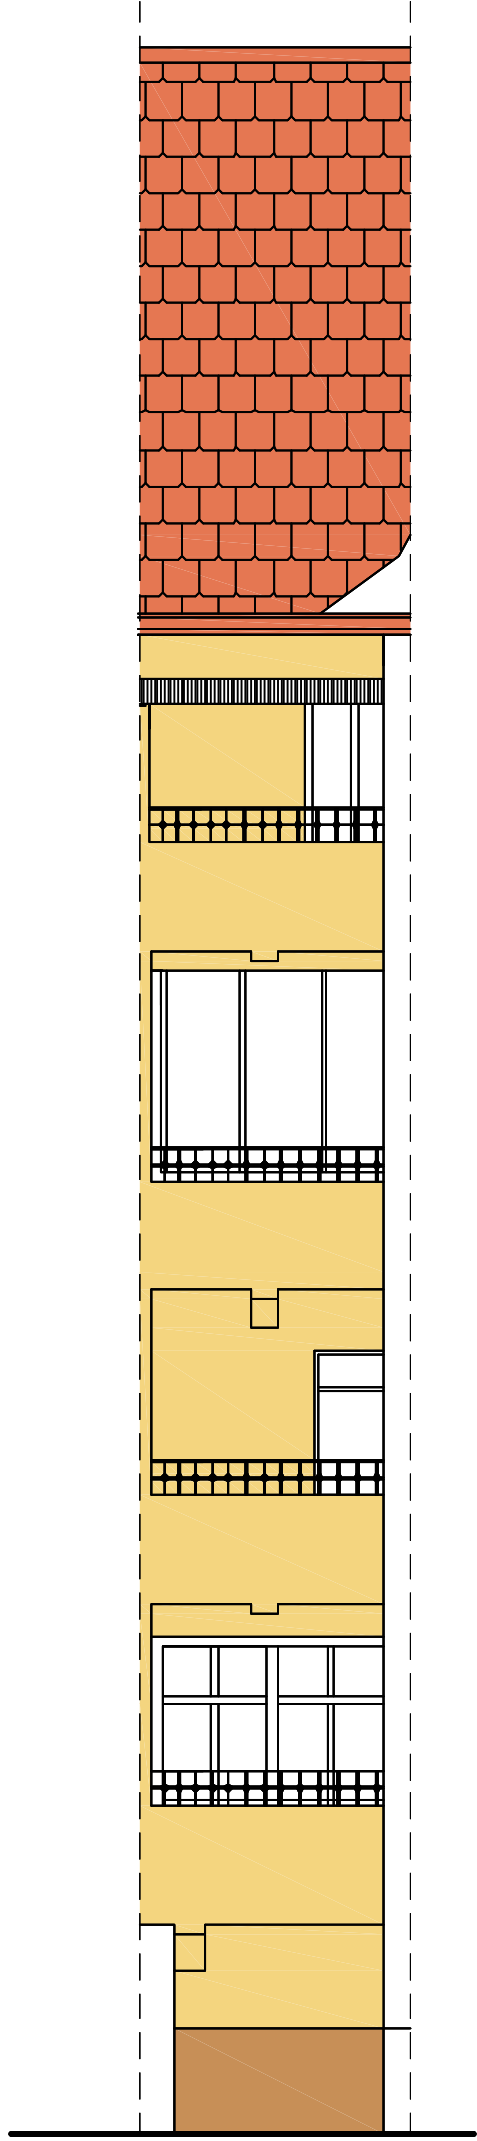


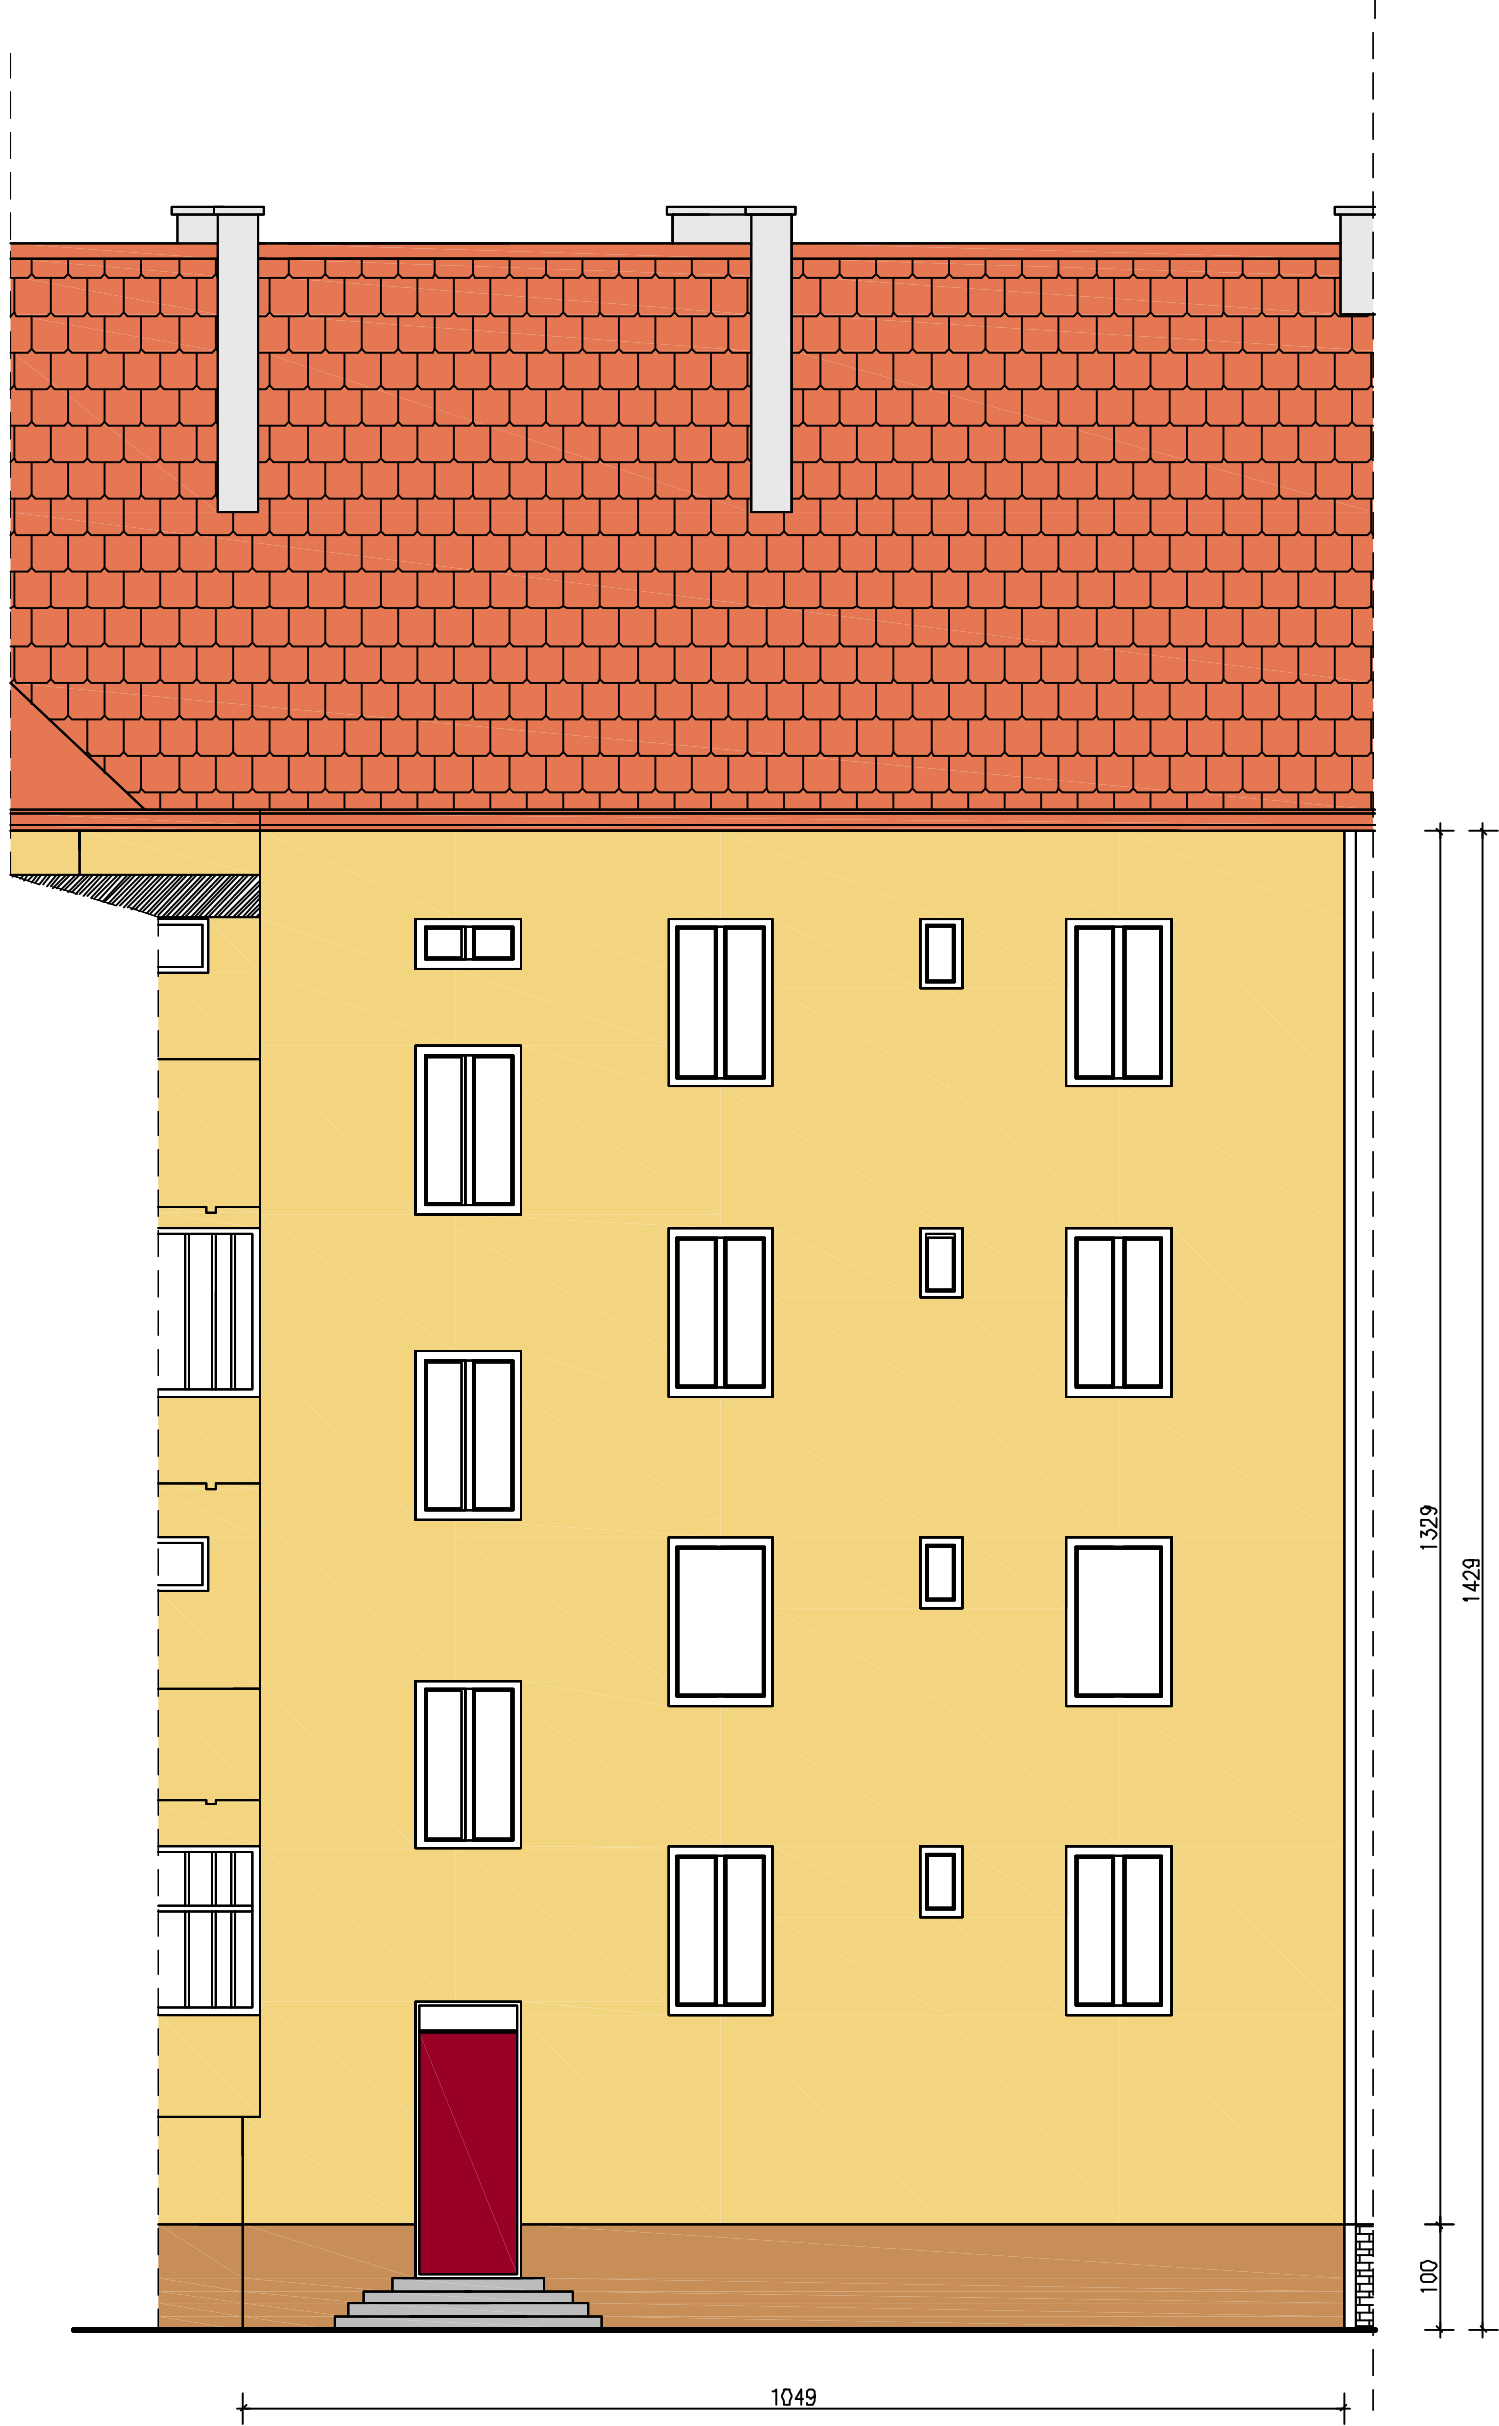

obiekt: Budynek mieszkalny wielorodzinny adres: Wrocław , ul. Wyszyńskiego 142 inwestor: Wspólnota Mieszkaniowa Wrocław , ul. Wyszyńskiego 142		tytuł Elewacja tylna	Projektant mgr inż. architekt Paweł Miśków nr upr. 33/08/DDIA	PRACOWNIA PROJEKTOWA HEKATI LTD SIEDZIBA UL. Wolbrzyska. 10 58-100 ŚWIDNICA ŚLĄSKA
rys.nr	4			
data: 2001.2025r.		faza Projekt techniczny	Sprawdzający mgr inż. arch. Jadwiga Łoszak nr upr. 52/DSOKK/2011	
skala: 1:100				