


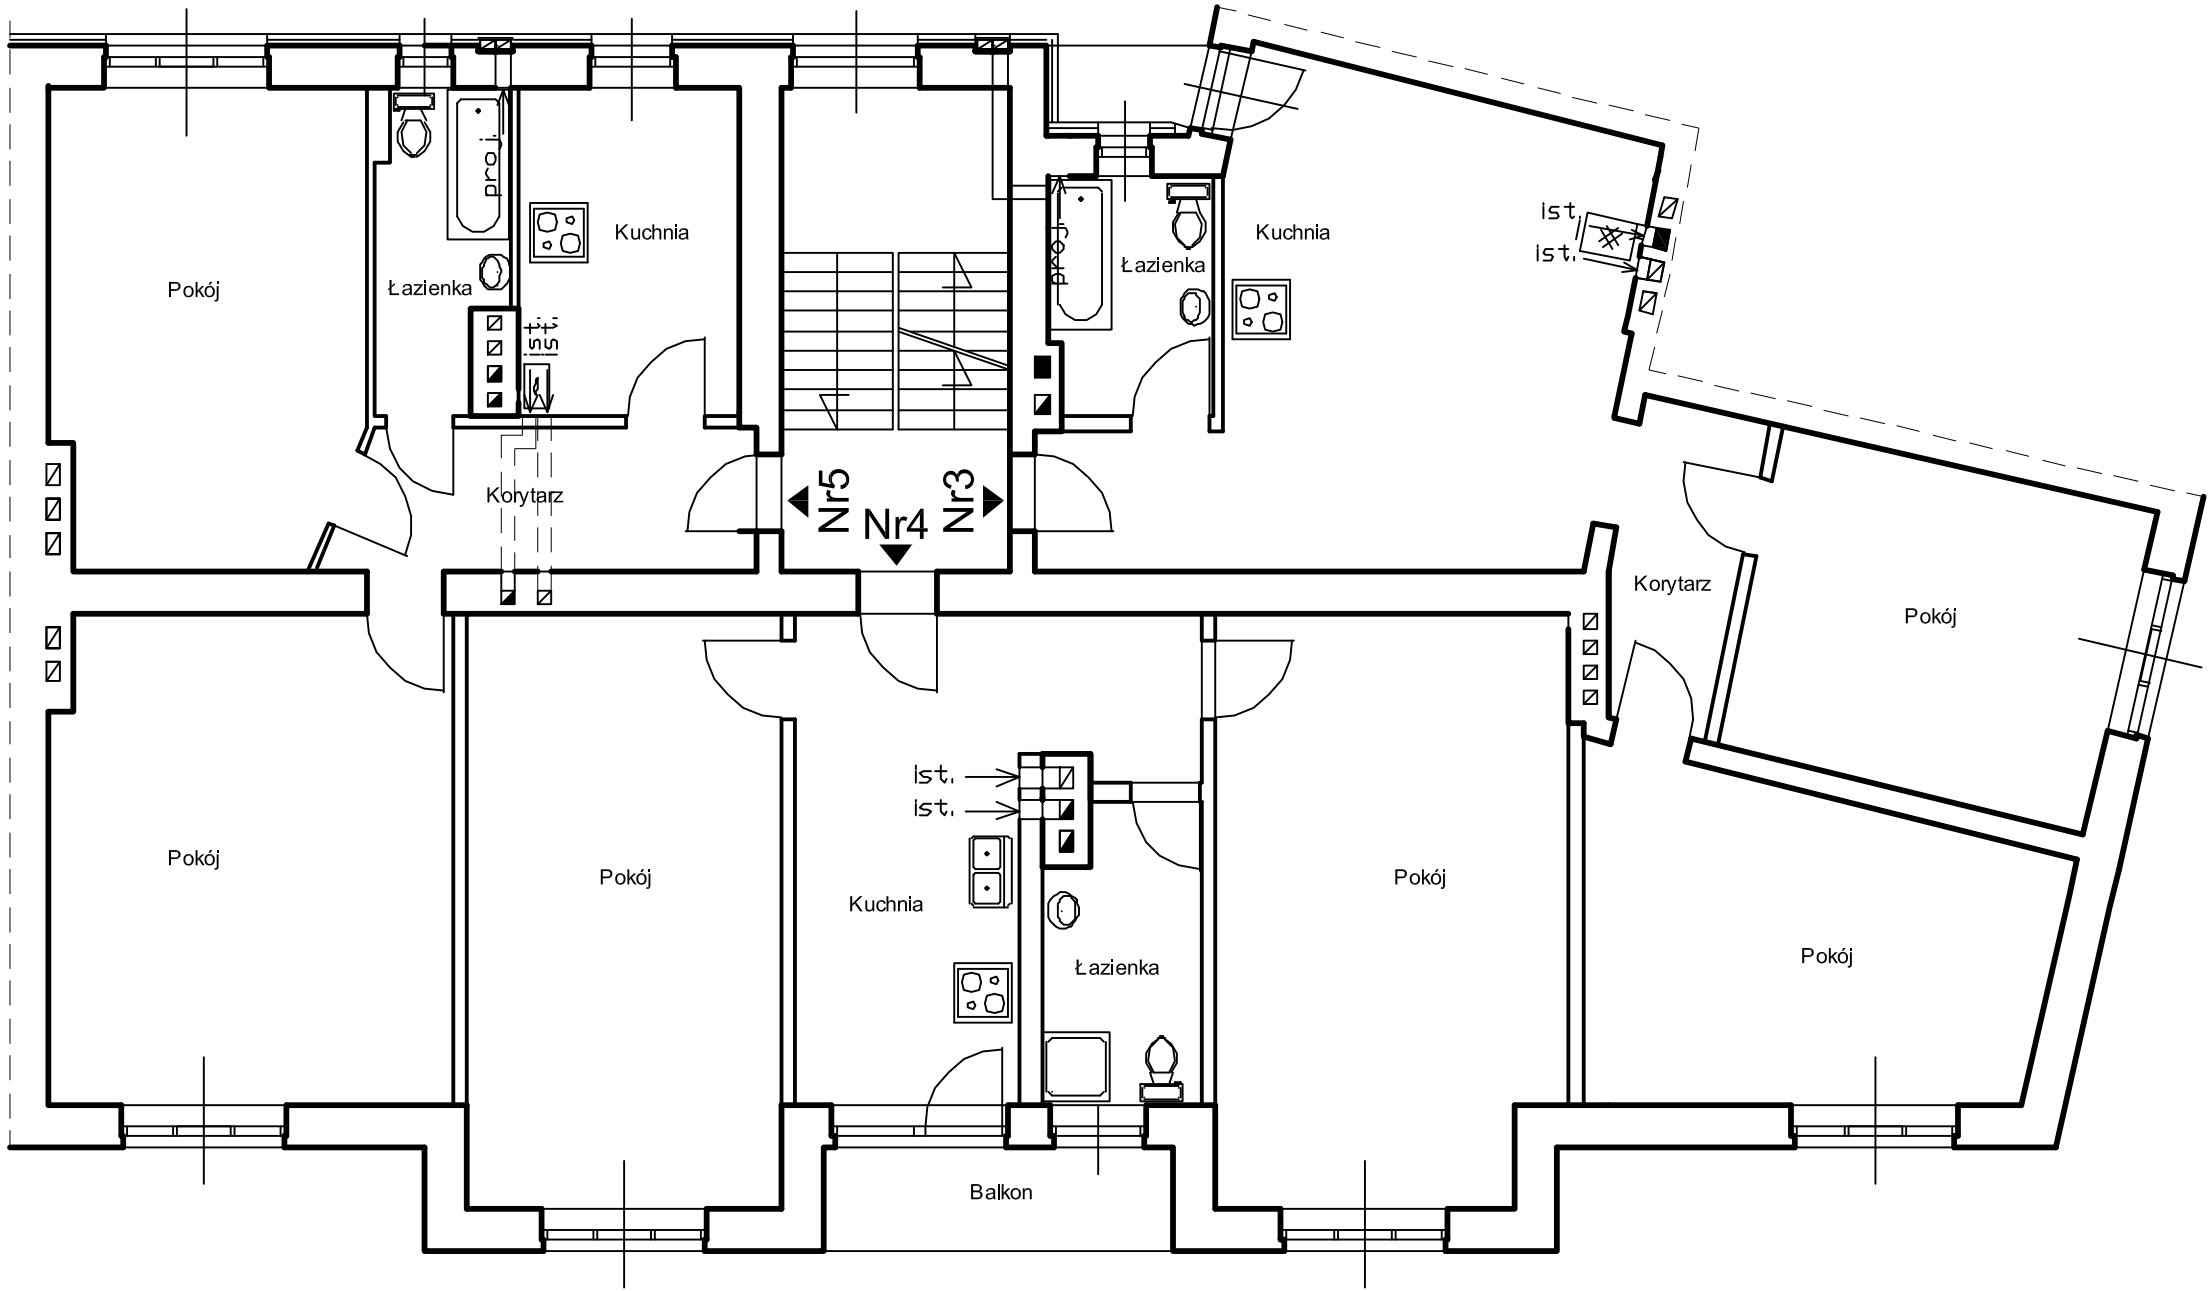

LEGENDA:

 - projektowany komin wentylacyjny 10x16cm z blachy stalowej

obiekt: adres: inwestor:	Budynek mieszkalny ul. Wyszyńskiego 142, Wrocław Wspólnota mieszkaniowa przy ul. Wyszyńskiego 142 we Wrocławiu	tytuł Rzut I piętra	Projektant: mgr inż. architekt Paweł Miśków nr upr. 33/08/DDIA	
			mgr inż. architekt Jadwiga Łoszak nr upr. 52/DSKK/2011	
rys.nr	6	skala: 1:100	data: 20.01.2025r.	faza Projekt techniczny

PRACOWNIA PROJEKTOWA
HEKATI

SIEDZIBA UL. WATBRZYSKA 25-27
58-100 ŚWIDNICA ŚLĄSKA