



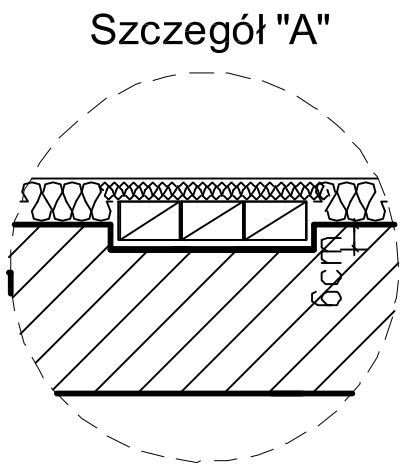

Szczegół "A"

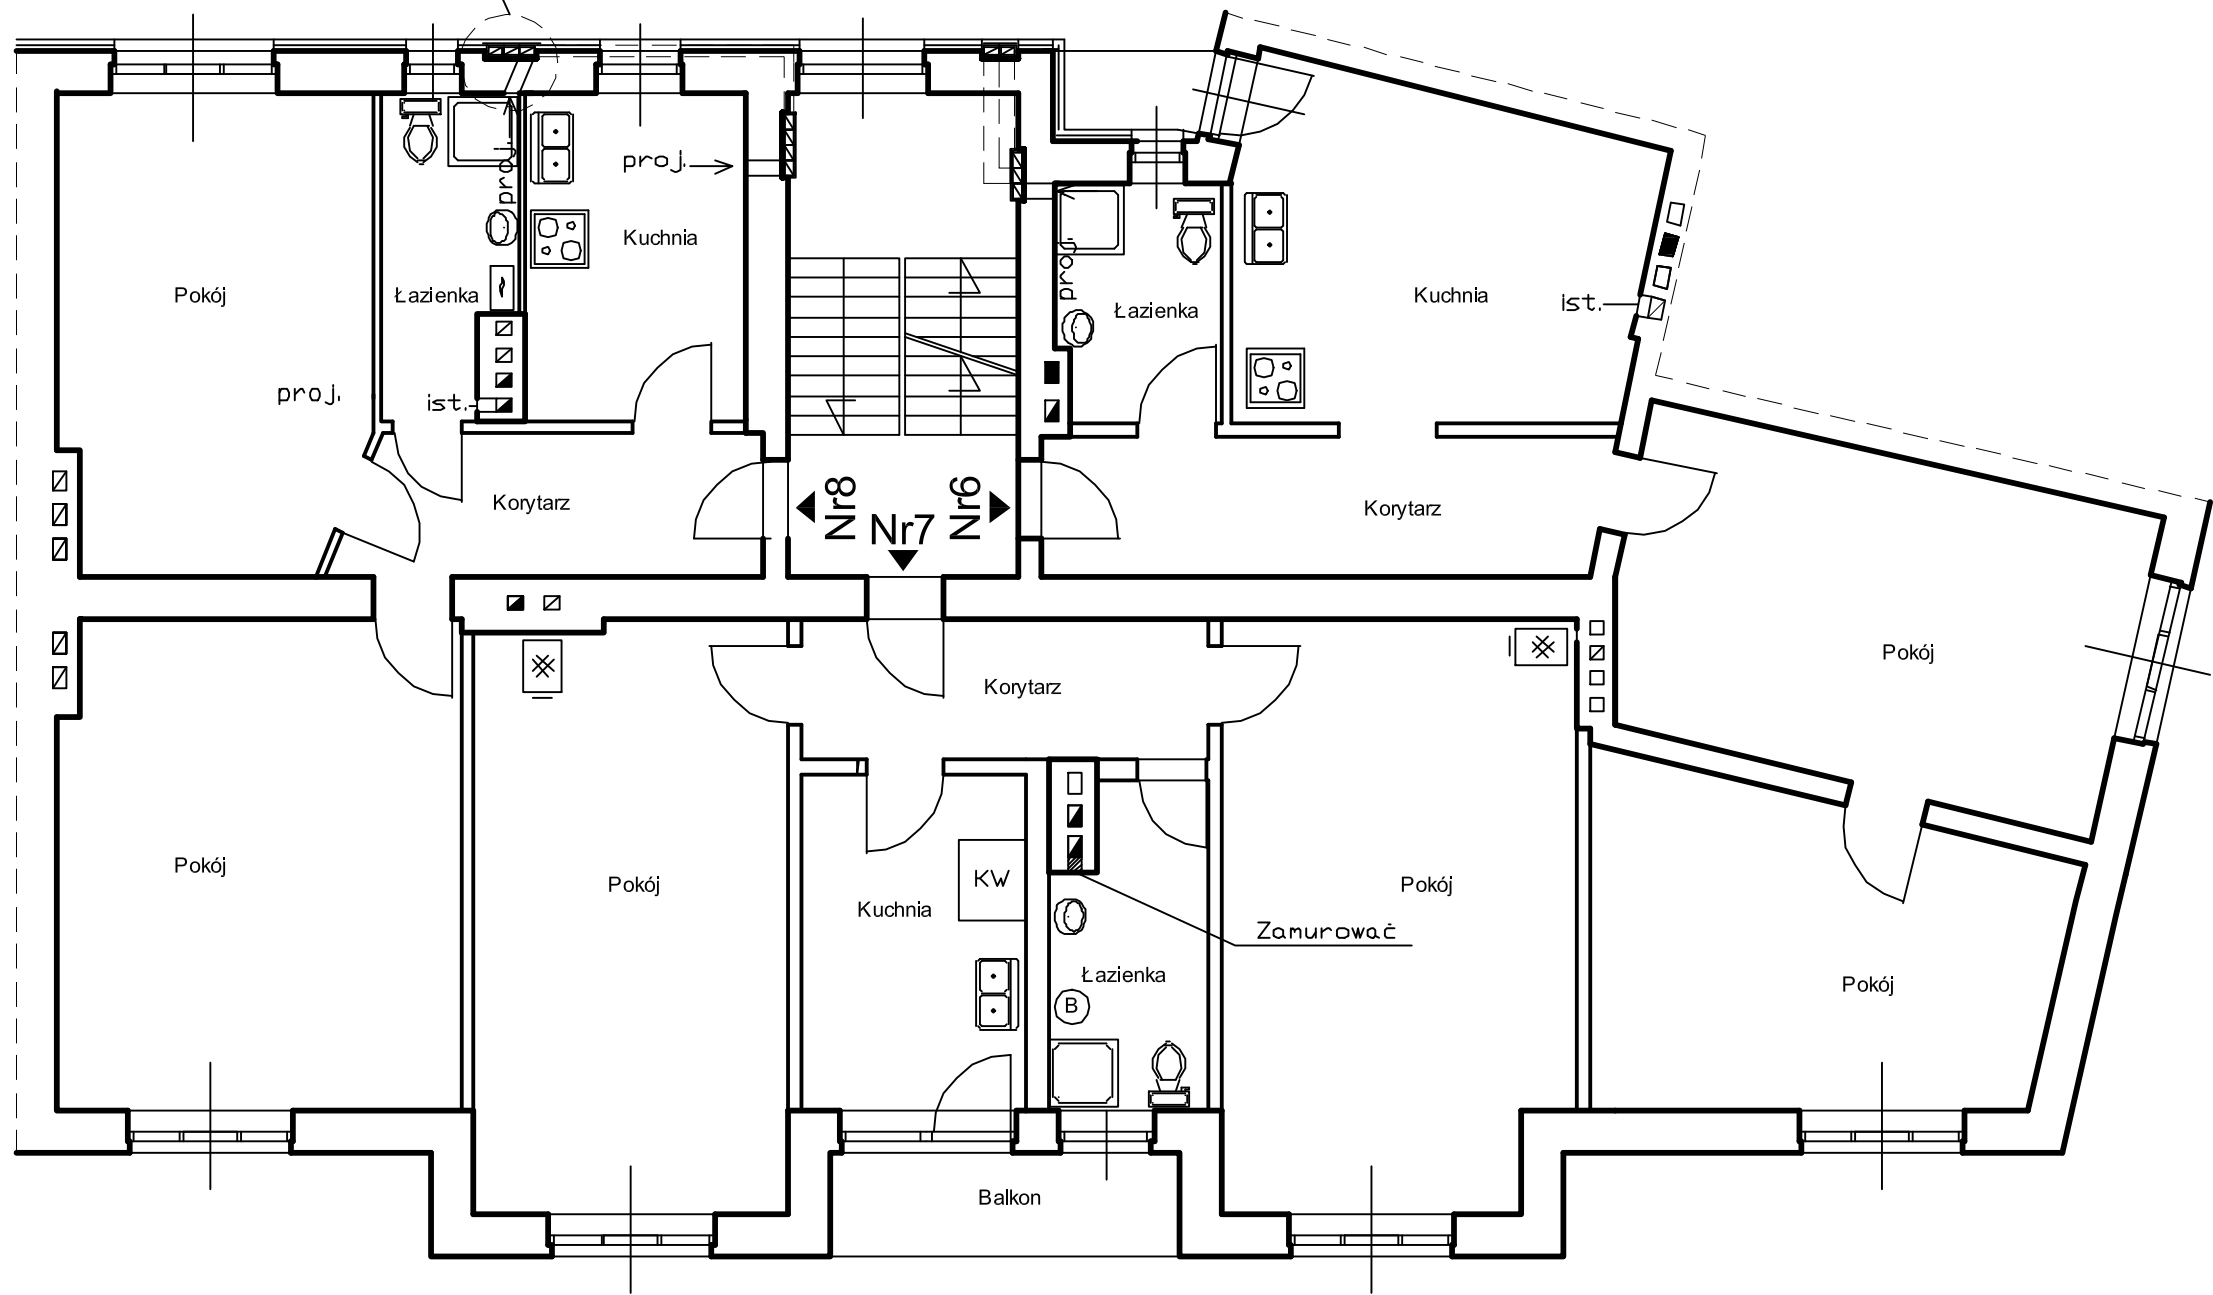

LEGENDA:



- projektowany komin wentylacyjny 10x16cm z blachy stalowej

obiekt: adres: inwestor:	Budynek mieszkalny ul. Wyszyńskiego 142 , Wrocław Wspólnota mieszkaniowa przy ul. Wyszyńskiego 142 we Wrocławiu	tytuł Rzut II piętra	Projektant: mgr inż. architekt Paweł Miśków nr upr. 33/08/DDIA	
			Sprawdzający mgr inż. arch. Jadwiga Łoszak	
			nr upr. 52/DSKK/2011	
rys.nr	7	skala: 1:100	data: 20.01.2025r.	PRACOWNIA PROJEKTOWA HEKATI SIEDZIBA UL. Wąbrzyska. 25-27 58-100 ŚWIDNICA ŚLĄSKA