


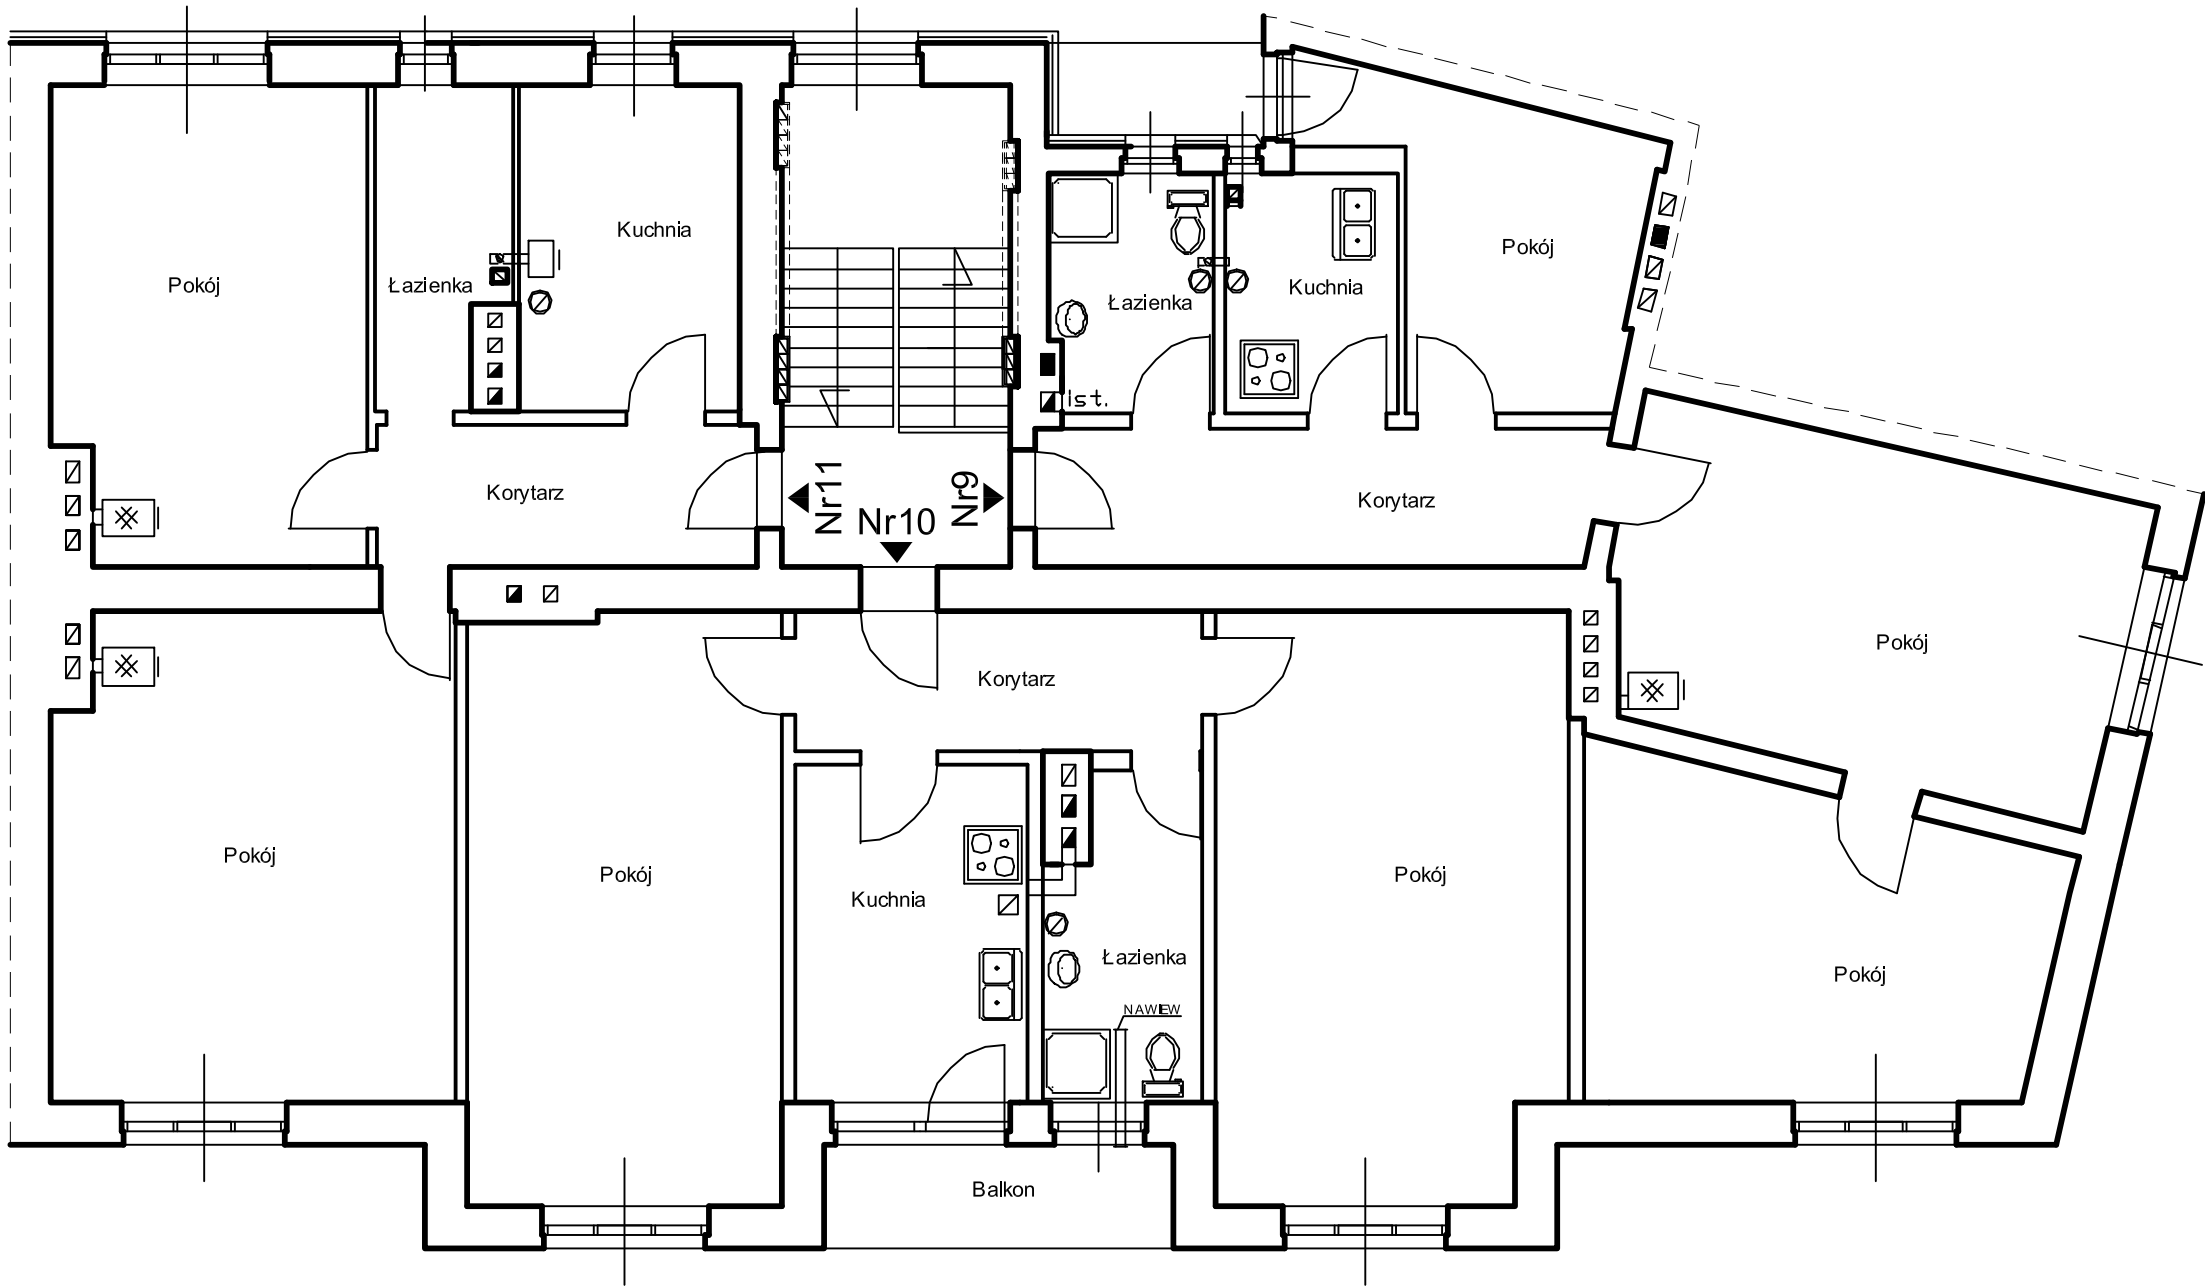

LEGENDA:

 - projektowany komin wentylacyjny 10x16cm z blachy stalowej

 - projektowany systemowy dwuścienny komin wentylacyjny dn 150/220 z blachy stalowej chromoniklowej kwasoodpornej izolowany wełną mineralną. Komin zakończony nasadą kominową zapobiegającą odwróceniu ciągu powietrza wentylacyjnego

obiekt: adres: inwestor:	Budynek mieszkalny ul. Wyszyńskiego 142, Wrocław Wspólnota mieszkaniowa przy ul. Wyszyńskiego 142 we Wrocławiu	tytuł Rzut III piętra	Projektant: mgr inż. architekt Paweł Miśków nr upr. 33/08/DIIIA	
			mgr inż. architekt Paweł Miśków nr upr. 33/08/DIIIA	
rys.nr	8	skala: 1:100	data: 20.01.2025r.	Sprawdzający mgr inż. arch. Jadwiga Łoszek nr upr. 52/DSOKK/2011

PRACOWNIA PROJEKTOWA
HEKATI
SIEDZIBA UL. WATBRZYSKA 25-27
58-100 ŚWIDNICA ŚLĄSKA