

PROJEKTOWANY REMONT I DOCIEPLENIE ELEWACJI TYLNEJ, PÓŁNOCNEJ BUDYNKU:
WARSTWĘ IZOLACJI TERMICZNEJ WYKONAĆ Z PŁYT ZE STYROPIANU GRAFITOWEGO EPS 031
ORAZ Z PŁYT Z WEŁNY MINERALNEJ – O GRUBOŚCI 8 cm;
ZAMONTOWAĆ NOWE PARAPETY ZEWN. PODOKIENNE – Z BLACHY STALOWEJ, POWLEKANEJ;
WYKONAĆ MAŁOWANIE ELEWACJI TYLNEJ – Z ZASTOSOWANIEM FARBY KRZEMIANOWEJ

ELEWACJA TYLNA – STAN PROJEKTOWANY

1:100



PROJ. RENOWACJA MUROWANEGO GZYMSU ZWIEŃCZAJĄCEGO
(OCZYSZCZENIE CEGŁY CERAM./LICOWEJ Z POWŁOK MAŁARSKICH, UZUPEŁNIENIE SPOINOWANIA CEGŁY)

PROJ. OBRÓBKA BLACHARSKA – Z BLACHY TYTAN.-CYNK. GR. 0,6mm
NA ZWIEŃCZENIU WARSTWY DOCIELENIA ELEWACJI TYLNEJ

PROJ. DOCIEPLENIE ELEWACJI BOCZNEJ, ZACHODNIEJ:
WARSTWĘ IZOLACJI TERMICZNEJ WYKONAĆ Z PŁYT
Z WEŁNY MINERALNEJ – O GRUB. 8 cm;
+ MAŁOWANIE ELEWACJI FARBA KRZEMIANOWĄ

UL. USTRONIE
UL. JEDNOŚCI NARODOWEJ

PRZEKRÓJ B-B

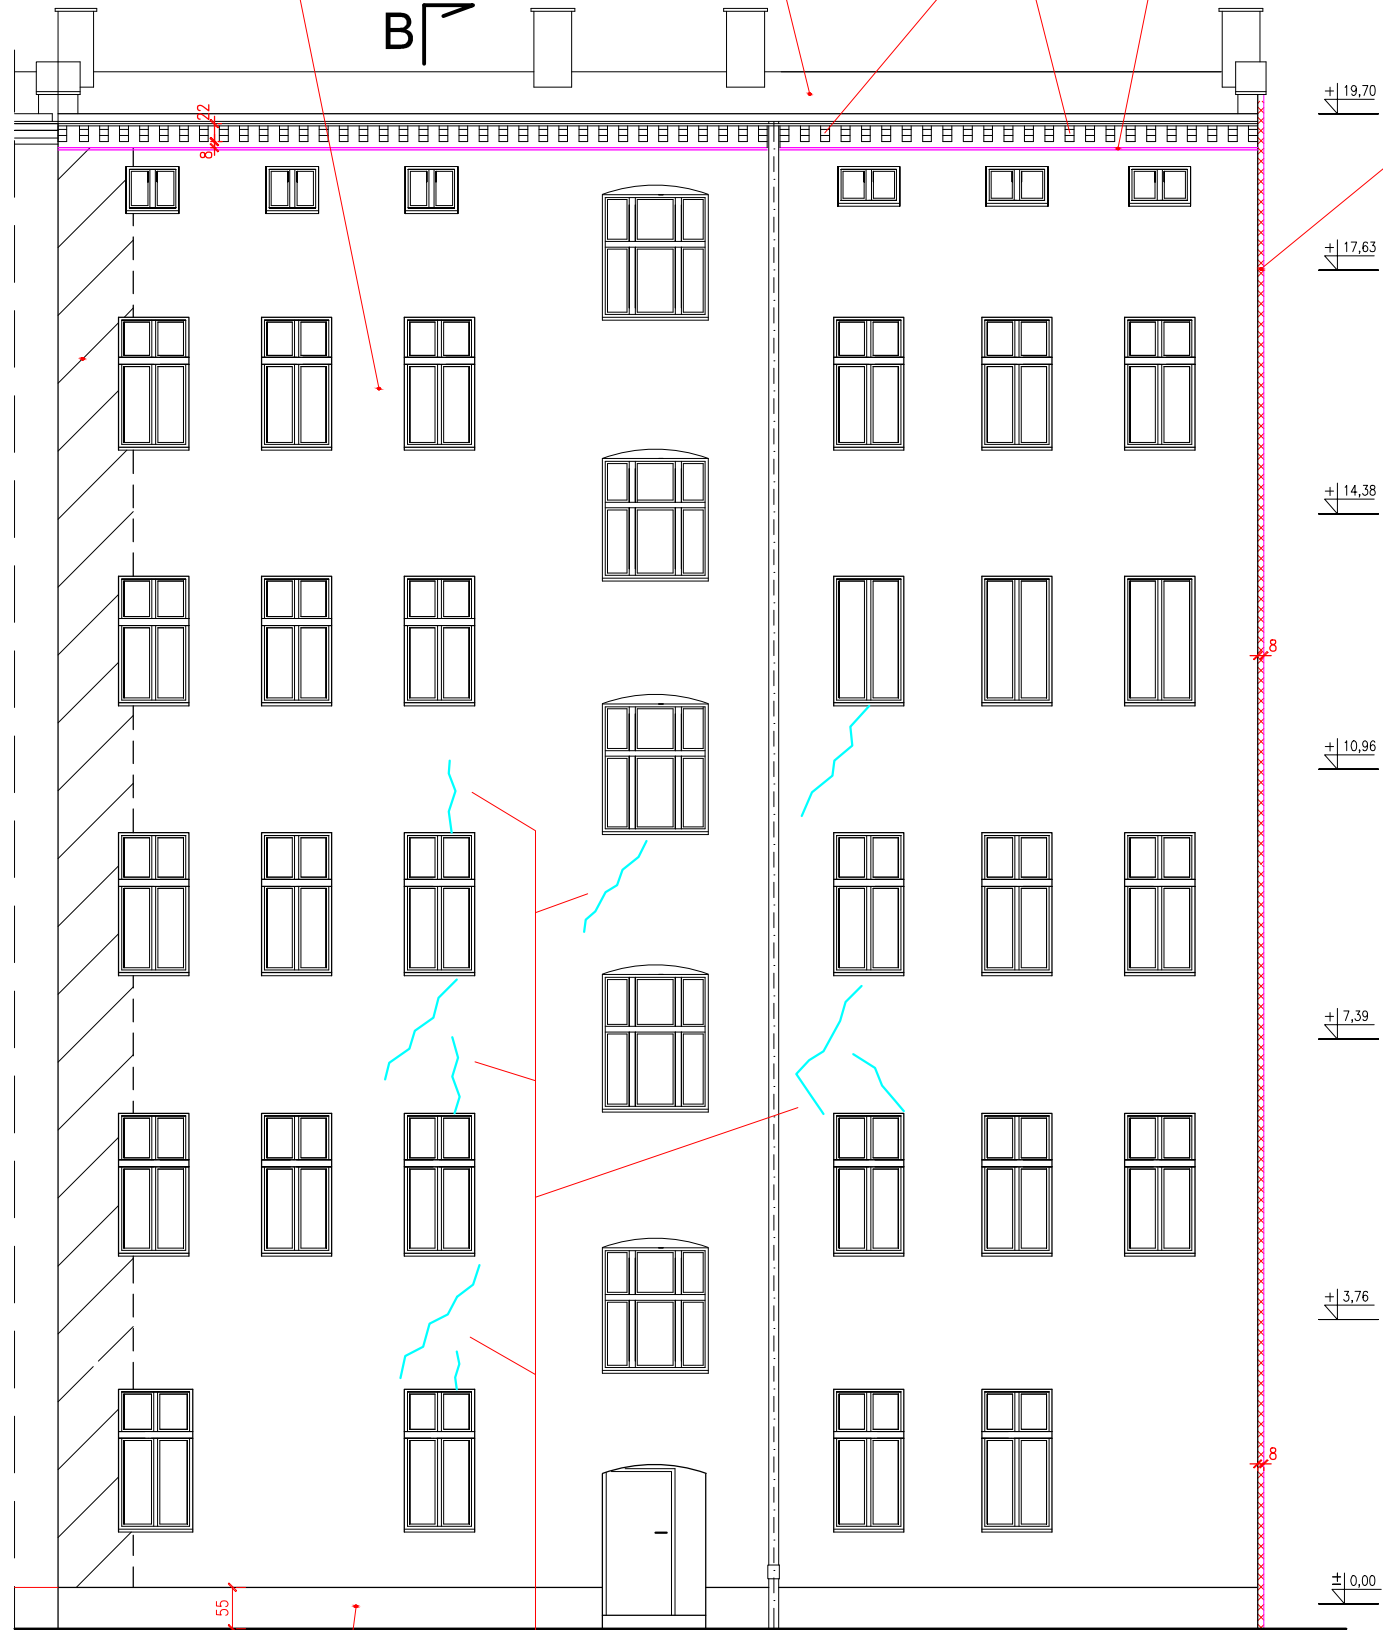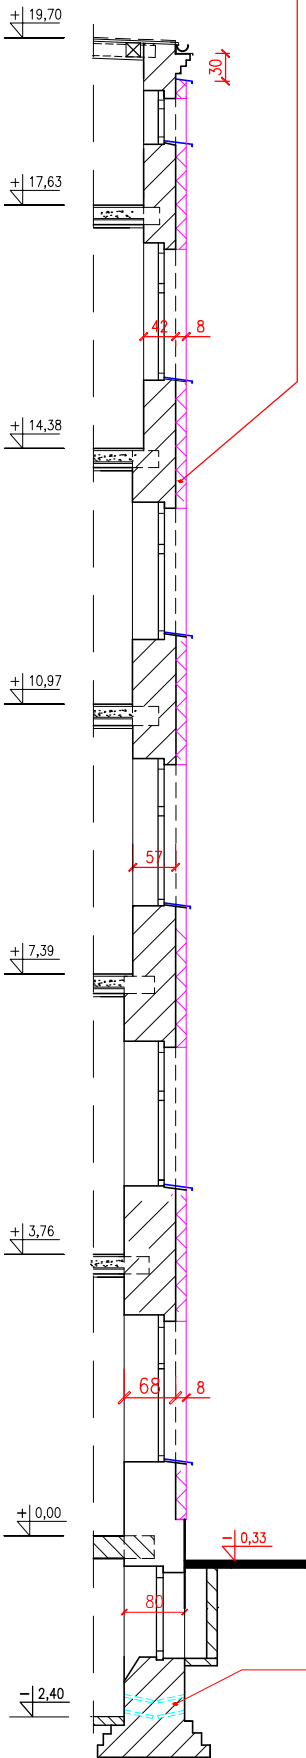

DACH PŁASKI – KRYTY PAPA TERMOZGRZEWALNĄ
(SPADEK DACHU – W KIERUNKU PODWÓRZA)

PROJ. TYNKI RENOWACYJNE
NA COKOLE ELEWACJI

PIONOWE I UKOŚNE SPEKANIA ŚCIAN ZEWN.
PROJ. NAPRAWA USZKODZONYCH FRAGM. ŚCIANY – ZG. Z RYS. NR 7

PROJ. WYKONANIE IZOLACJI PRZECIWWILGOCIOWYCH – W OBRĘBIE ŚCIANY ZEWN./PIWNICZNEJ TYLNEJ (WYKONAĆ ZGODNIE Z RYS. NR 5 I 8)

PROJ. DOCIEPLENIE PŁYTAMI Z WEŁNY MINER.
(NA POWIERZCHNI ZAKREŚKOWANEJ UKOŚNIE)

PROJ. DOCIEPL. STYROPIANEM
GRAFIT. EPS 031 GR. 10cm

REMONT I DOCIEPLENIE ELEWACJI PODWÓRZOWYCH – ZAKRES ROBÓT DO WYKONANIA:

- WYKONANIE IZOLACJI PRZECIWWILGOCIOWYCH: POZIOMYCH I PIONOWYCH (W ŚCIANIE ZEWN. TYLNEJ) ORAZ IZOLACJI POZIOMYCH (W ŚCIANIE ZEWN. BOCZNEJ/ZACHODNIEJ) – ZGODNIE Z RYS. NR 5 I 8
- MONTAŻ RUSZTOWAŃ PRZYŚCIENNYCH NA CAŁEJ POWIERZCHNI ELEWACJI TYLNEJ/PÓŁNOCNEJ I BOCZNEJ/ZACH.
- ROZBIÓKA USZKODZONYCH FRAGMENTÓW TYNKÓW ZEWNĘTRZNYCH NA ELEWACJACH PODWÓRZOWYCH (TJ. WYKONANIE ROZBIÓRKI TYNKÓW SPEKANYCH, ZAWILGOCONYCH, ODSPÓJONYCH OD PODŁOŻA – SZACUJE SIĘ ŻE ROZBIÓRCE PODLEGAĆ BĘDZIE OK. 50% TYNKÓW ZEWN. ZACHOWANYCH NA ELEWACJACH)
- NAPRAWA/WZMOCNIENIE SPEKANYCH PIONOWO I UKOŚNIE FRAGMENTÓW ŚCIAN ZEWNĘTRZNYCH BUDYNKU OD STRONY PODWÓRZA – POPRZECZ WYPENIENIE PĘKNIĘĆ I RYS SUSPENSJĄ CEMENTOWĄ (INIEKCJA NISKO-CISNIENIOWĄ + "ZSZYCIE MURU" PRĘTAMI STALOWYMI) – WYKONAĆ ZGODNIE Z RYS. NR 7
- OCZYSZCZENIE POZOSTAŁYCH, NIE USZKODZONYCH TYNKÓW ZEWN. NA ELEWACJI Z POWŁOK MAŁARSKICH I ZABRUDZEŃ
- DOCIEPLENIE ELEWACJI PODWÓRZOWYCH: TYLNEJ I BOCZNEJ Z ZASTOSOWANIEM SYSTEMU ETICS (WARSTWY IZOLACJI TERMICZNEJ WYKONAĆ ZE STYROPIANU GRAFITOWEGO I WEŁNY MIENRALNEJ GR. 8 cm + TYNK STRUKTURALNY, MINERALNY NA W-WIE ZBROJONEJ SIĄTKĄ + MAŁOWANIE FARBAMI KRZEMIANOWYMI)
- WYKONANIE NA COKOLE ELEWACJI TYLNEJ (do wys. 55cm ppt.) NOWYCH TYNKÓW RENOWACYJNYCH, WRAZ Z ICH MAŁOWANIEM FARBĄ KRZEMIANOWĄ
- WYMIANA PARAPETÓW ZEWNĘTRZNYCH, PODOKIENNYCH – NA NOWE, Z BLACHY STALOWEJ, POWLEKANEJ W KOLORZE CIEMNOSZARYM
- MAŁOWANIE TYNKÓW STRUKTURALNYCH I RENOWACYJNYCH NA ELEWACJI TYLNEJ, ZATARTYCH NA "SZORSTKO" – Z ZASTOSOWANIEM FARB SILIKATOWYCH/KRZEMIANOWYCH
- MAŁOWANIE – STALOWYCH DRZWI WEJŚCIOWYCH DO BUDYNKU (KOLOR BRĄZOWY)
- RENOWACJA GZYMSU ZWIEŃCZAJĄCEGO ELEWACJĘ – MUROWANEGO Z CEGŁY CERAMICZNEJ, LICOWEJ – BEZ WYPRAWY TYNKARSKIEJ (OCZYSZCZENIE GZYMSU Z POWŁOK MAŁARSKICH, WYMIANA USZKODZONYCH/POJEDYNYCH CEGŁ NA NOWE, UZUPEŁNIENIE SPOINOWANIA, IMPREGNACJA CEGŁY PREPARATEM HYDROFOBOWYM)
- WYMIANA 1-nej RURY SPUSTOWEJ ODWADNIAJĄCEJ DACH – NA NOWĄ, DN 120 mm, Z BLACHY STALOWEJ OCYNKOWANEJ GRUB. 0,55mm.

"PROMONTA" PHU s.c. 51-111 WROCŁAW , UL. ŁUŻYCKA 24A				
Nazwa i adres obiektu budowl.	REMONT ELEWACJI FRONTOWEJ WRAZ Z BALKONAMI, REMONT I DOCIEPLENIE ELEWACJI PODWÓRZOWYCH, WYKONANIE IZOLACJI PRZECIWWILGOCIOWYCH ŚCIAN PIWNICZNYCH, REMONT KLATKI SCHODOWEJ ORAZ REMONT PIWNIC BUDYNKU MIESZKALNEGO WIELORODZINNEGO PRZY ULICY JEDNOŚCI NARODOWEJ 172 WE WROCŁAWIU			
Inwestor	Wspólnota Mieszkaniowa nieruchomości przy ul. Jedności Narodowej 172 we Wrocławiu z/s przy ul. Jedności Narodowej 172, 50–302 Wrocław			
Tytuł rysunku	ELEWACJA TYLNA/PÓŁNOCNA – STAN PROJEKTOWANY			
PROJEKTANT	mgr inż. arch. Małgorzata Kulczak	Nr uprawnień bud. 292/01/DUW	Data 10–2022	Podpis
SPRAWDZAJĄCY Architektura	mgr inż. arch. Michał Wyczałkowski	Nr uprawnień bud. 73/93/UW	Data 10–2022	Podpis
KONSTRUKCJA	mgr inż. Krzysztof Lisiński	Nr uprawnień bud. 334/86/UW	Data 10–2022	Podpis
SPRAWDZAJĄCY Konstrukcja	mgr inż. Alicja Dobek	Nr uprawnień bud. 984/93	Data 10–2022	Podpis
Skala 1:100	Numer rysunku 3		Stadium: P.B.	