


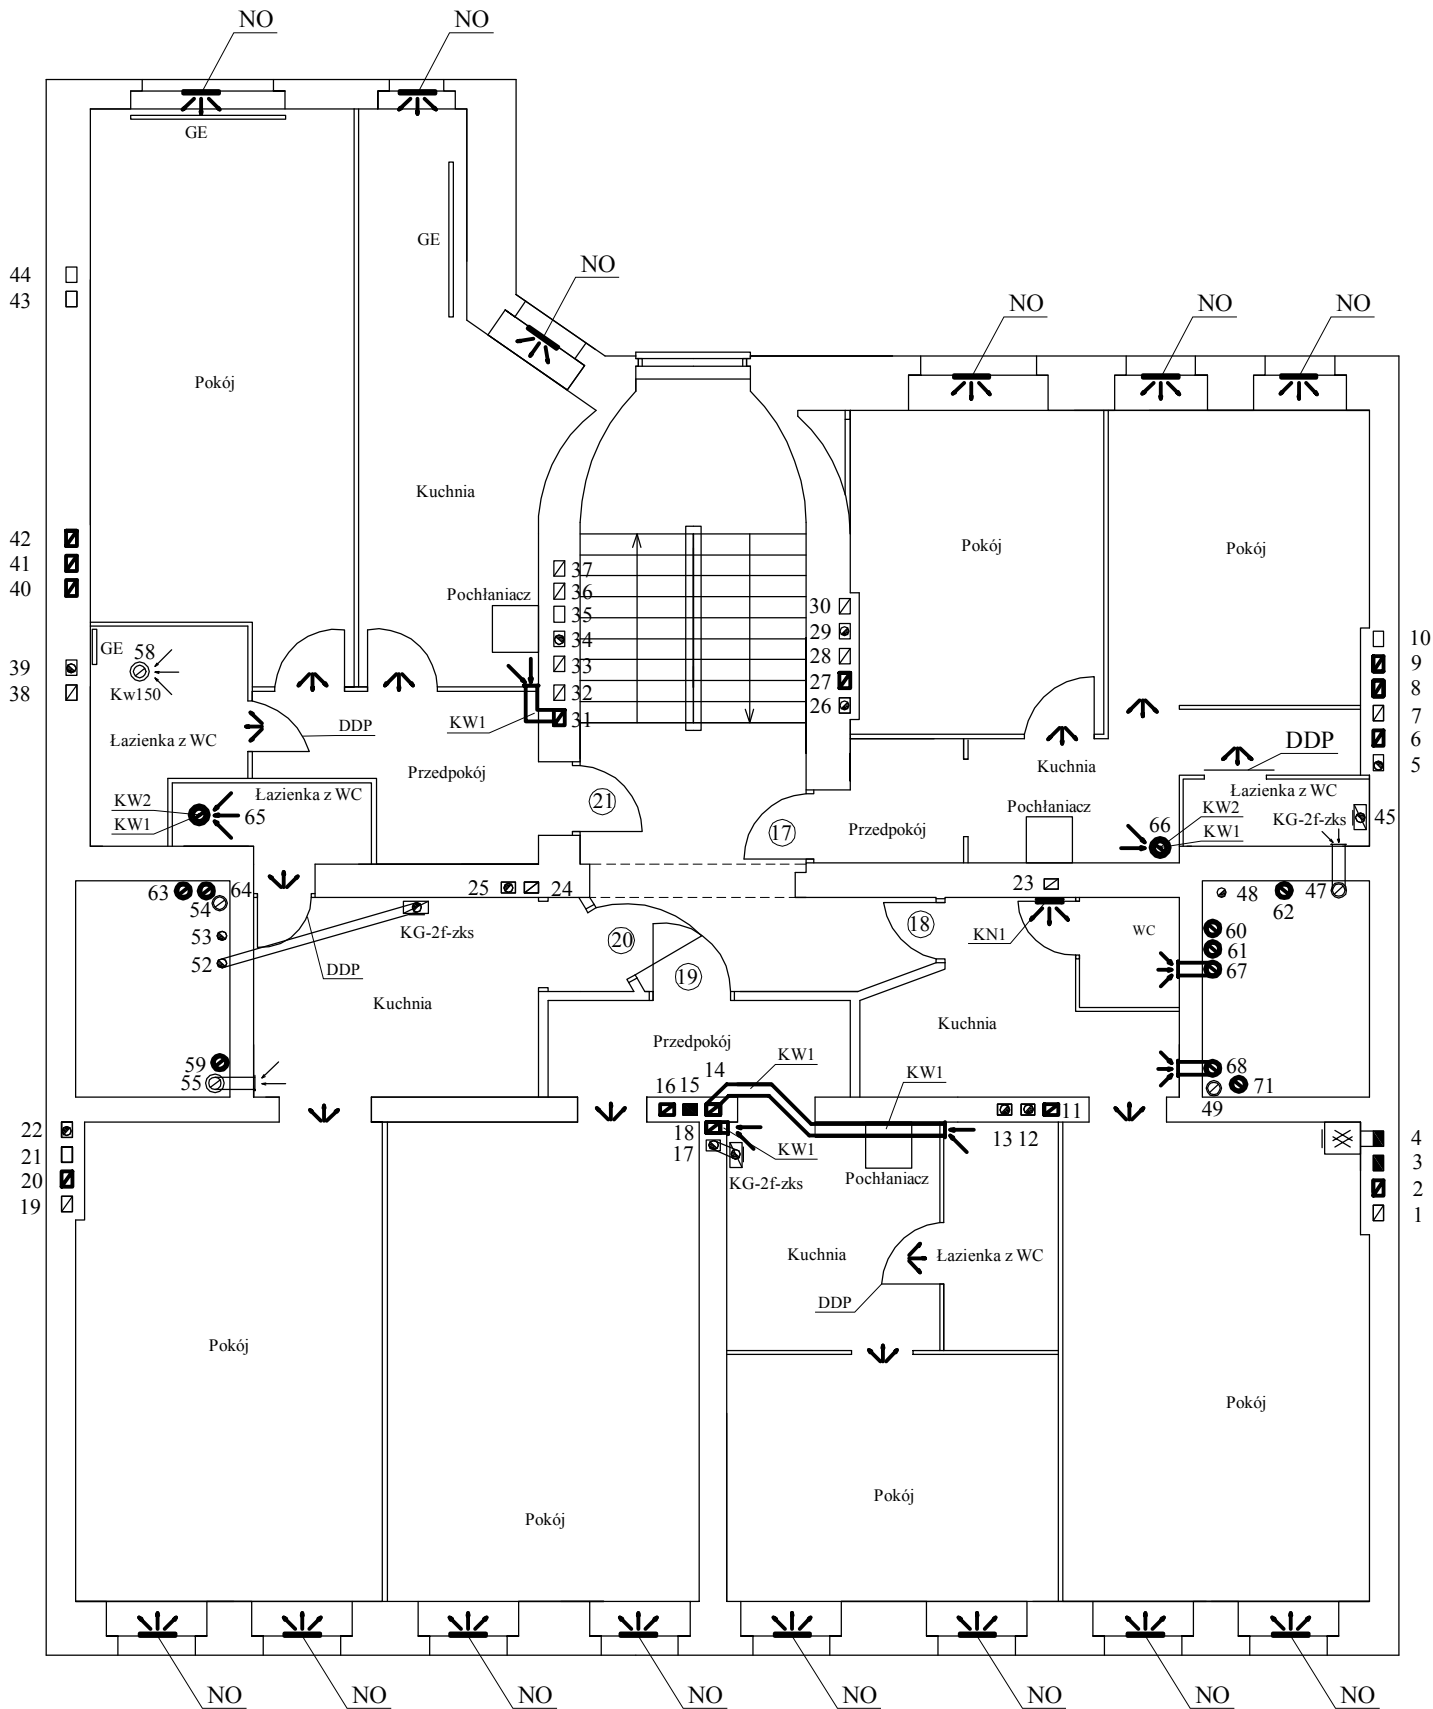

LEGENDA:

- INO - istniejący nawiewnik okienny.
IPD - istniejące podcięcie drzwi.
IKN - istniejąca kratka nawiewna.
DDP - projektowane podcięcie drzwi 30 mm.
NO - projektowany nawiewnik okienny z żaluzją regulowaną o wymiarach 400/40/25 mm.
KN1 - projektowana kratka nawiewna drzwiowa 440x120 mm .
KN2 - projektowany kanał nawiewny stalowy ocynkowany Ø150 mm + 2x kratka Ø150 mm.
KW1 - projektowany kanał wywiewny stalowy ocynkowany Ø150 mm + kratka Ø150 mm.
KW2 - projektowany komin wywiewny dwupłaszczowy,izolowany stalowy ocynkowany Ø150/210 mm.
Pochłaniacz - odłączenie okapu od przewodu kominowego, montaż filra węglowego w okapie.

Biurowo projektowo-usługowe " W P R O J E K T " Łukasz Włudyka			
Tytuł rysunku: Rzur IV piętra -projektowane rozwiązanie.			
Projektant	Adrian Bil	nr uprawnień - branża sanitarna DŚS/0420/PBS/19	podpis
Asystent proj.	Łukasz Włudyka		podpis
Sprawdzający	Maciej Rogowski	nr uprawnień - branża sanitarna DŚS/0380/PWBS/18	podpis
Obiekt	Budynek mieszkalny wielorodzinny		skala
Lokalizacja	ul.Daszyńskiego 40 ; 50-310 Wrocław		1 : 100
Inwestor	Wspólnota Mieszkaniowa przy ul.Daszyńskiego 40 we Wrocławiu.		rys. nr 14
			data 15.04.2024