


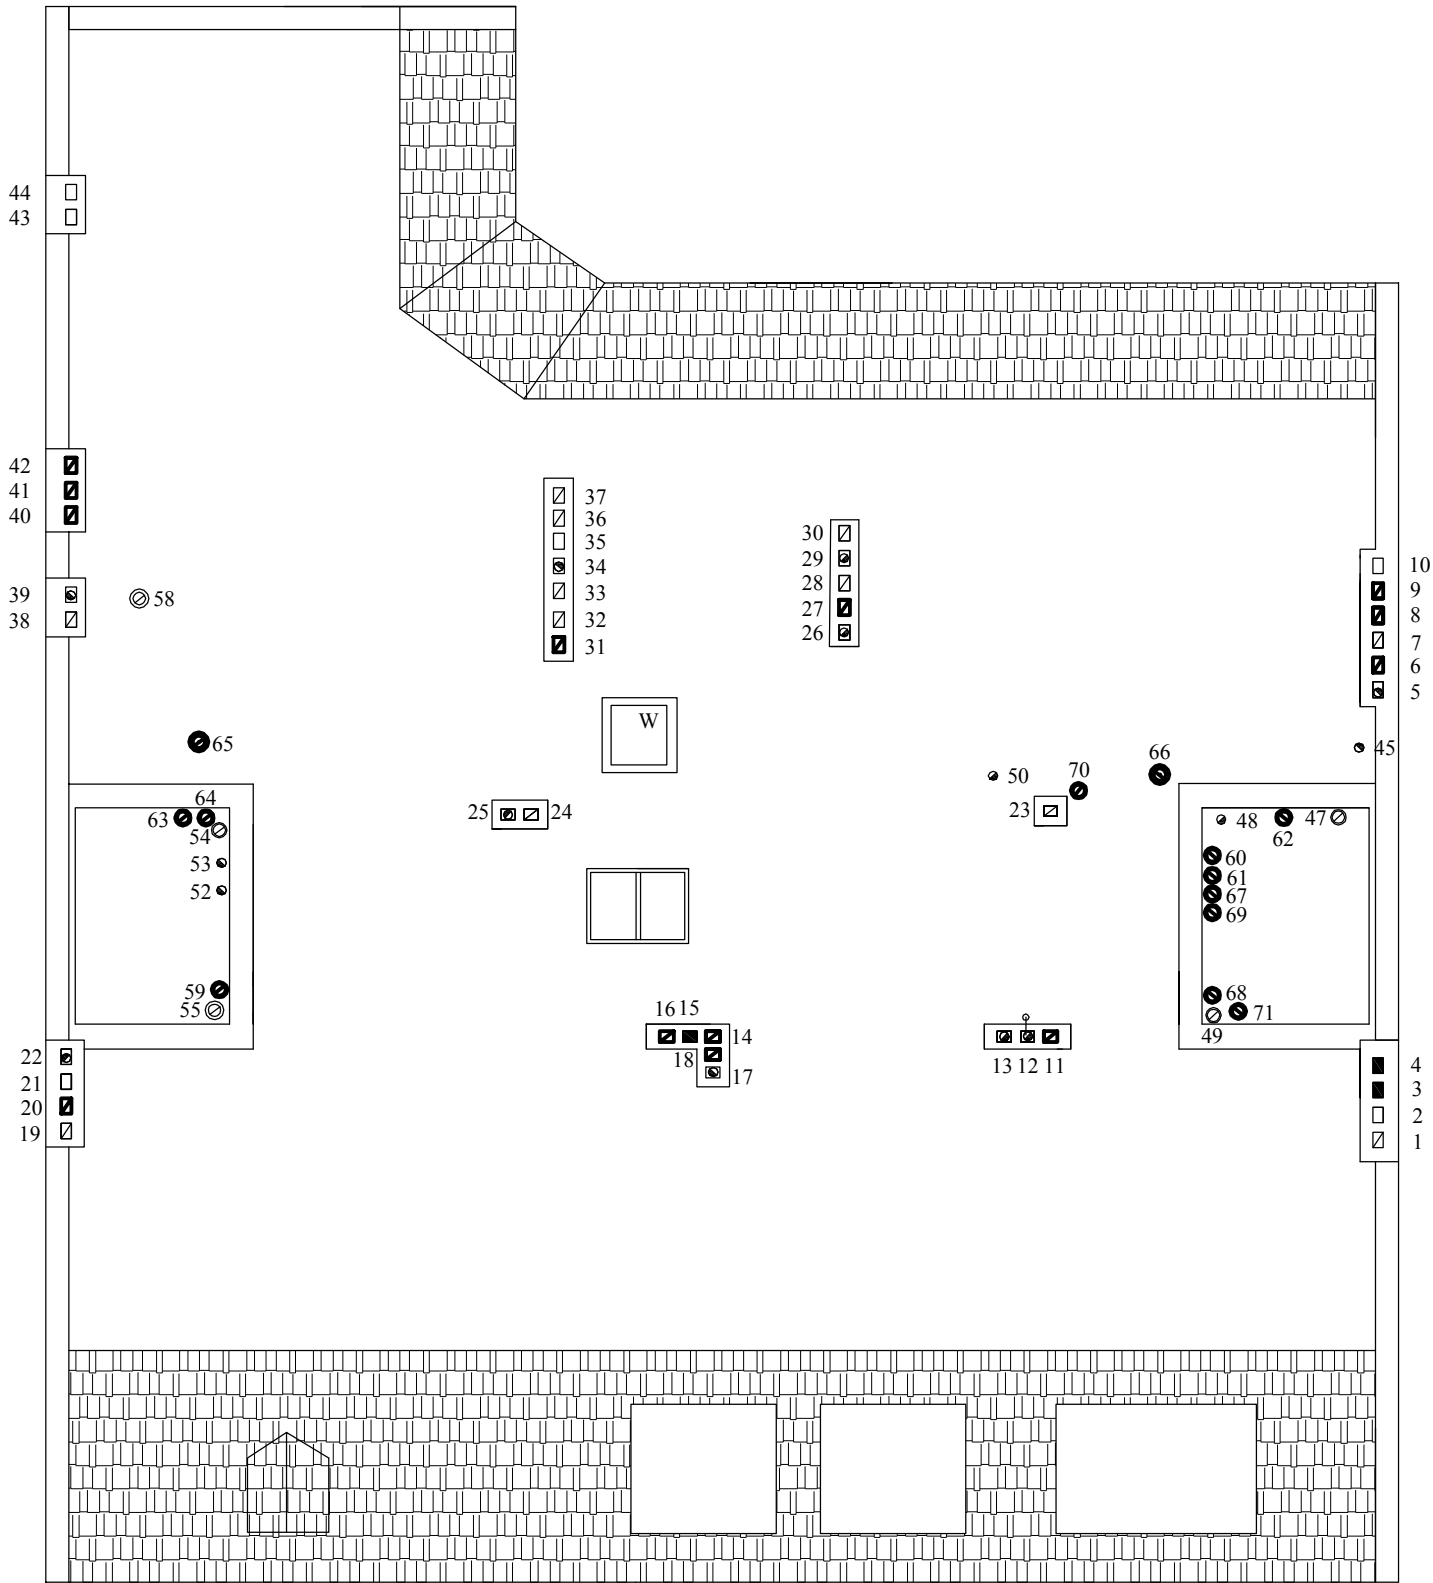

Nr kanału	Długość kanału [m]	Nr mieszkania	Nr kanału	Długość kanału [m]	Nr mieszkania	Nr kanału	Długość kanału [m]	Nr mieszkania	
1	23	6 -WK	26	22	9 - KGaz.	53	11	11 - KGaz.	
2	23	10 - WK	27	22	9 - WK	54	11	11 - WŁ	
3	23	6 -PKaf.	28	22	3 - WK	55	4,5	20 - WK	
4	23	18 - PKaf.	29	22	5 - KGaz.	58	3,5	21 - WŁ	
5	23	13 - KGaz.	30	22	5 - WK	59	14,5	7 - WŁ	
6	23	3 - WŁ	31	22	21 - WK	60	14,5	6 - WWC	
7	23	9 - WŁ	32	22	12 - WK	61	12,5	10 - WŁ	
8	23	5 - WŁ	33	22	2 - WK	62	7,5	14 - WŁ	
9	23	13 - WŁ	34	22	16 - KGaz.	63	18	1 - WŁ	
10	23	wolny	35	22	wolny	64	7,5	15 - WŁ	
11	22,5	4 - WŁ	36	22	8 - WK	65	3,5	20 - WŁ	
12	22,5	14 - KGaz.	37	22	16 - WK	66	3,5	17 - WK	
13	22,5	10 - KGaz.	38	22	2 - WŁ	67	4	17 - WWC	
14	17	19 - WŁ	39	22	2 - KGaz.	68	4	17 - WK	
15	22,5	6 - PKaf.	40	22	8 - WŁ	69	2,5	22 - WK	
16	22,5	1 -WK	41	22	12 - WŁ	70	2,5	22 - WŁ	
17	17	19 - KGaz.	42	22	16 - WŁ	71	18	4 - WŁ	
18	17	19 - WK	43	22	wolny	Biuro projektowo-usługowe " W P R O J E K T " Łukasz Włudyka Tytuł rysunku: Rzur dachu -projektowane rozwiązanie. <table><tr><td>Projektant</td><td>Adrian Bil</td><td>nr uprawnień – branża sanitarna</td><td>DOS/0420/PBS/19</td><td>podpis</td></tr><tr><td>Asystent proj.</td><td>Łukasz Włudyka</td><td></td><td></td><td>podpis</td></tr><tr><td>Sprawdzający</td><td>Maciej Rogowski</td><td>nr uprawnień – branża sanitarna</td><td>DOS/0380/PWBS/18</td><td>podpis</td></tr><tr><td>Obiekt</td><td colspan="4">Budynek mieszkalny wielorodzinny</td></tr><tr><td>Lokalizacja</td><td colspan="4">ul.Daszyńskiego 40 ; 50-310 Wrocław</td></tr><tr><td>Inwestor</td><td colspan="4">Wspólnota Mieszkaniowa przy ul.Daszyńskiego 40 we Wrocławiu.</td></tr><tr><td></td><td colspan="4"></td></tr><tr><td></td><td colspan="4"></td></tr><tr><td></td><td colspan="4"></td></tr></table>	Projektant	Adrian Bil	nr uprawnień – branża sanitarna	DOS/0420/PBS/19	podpis	Asystent proj.	Łukasz Włudyka			podpis	Sprawdzający	Maciej Rogowski	nr uprawnień – branża sanitarna	DOS/0380/PWBS/18	podpis	Obiekt	Budynek mieszkalny wielorodzinny				Lokalizacja	ul.Daszyńskiego 40 ; 50-310 Wrocław				Inwestor	Wspólnota Mieszkaniowa przy ul.Daszyńskiego 40 we Wrocławiu.																		
Projektant	Adrian Bil	nr uprawnień – branża sanitarna	DOS/0420/PBS/19	podpis	
Asystent proj.	Łukasz Włudyka			podpis	
Sprawdzający	Maciej Rogowski	nr uprawnień – branża sanitarna	DOS/0380/PWBS/18	podpis	
Obiekt	Budynek mieszkalny wielorodzinny	
Lokalizacja	ul.Daszyńskiego 40 ; 50-310 Wrocław	
Inwestor	Wspólnota Mieszkaniowa przy ul.Daszyńskiego 40 we Wrocławiu.	
19	22	7 - WK	44	22	wolny	
20	22	11 - WK	45	4,5	17 - KGaz.	
21	22	wolny	47	4,0	17 - WŁ	
22	22	7 - KGaz.	48	22	3 - KGaz.	
23	22	13 - WK	49	8	14 -WK	
24	22	15 - WK	50	2,5	22 - KGaz.	
25	22	15 - KGaz.	52	7	20 - KGaz.	