


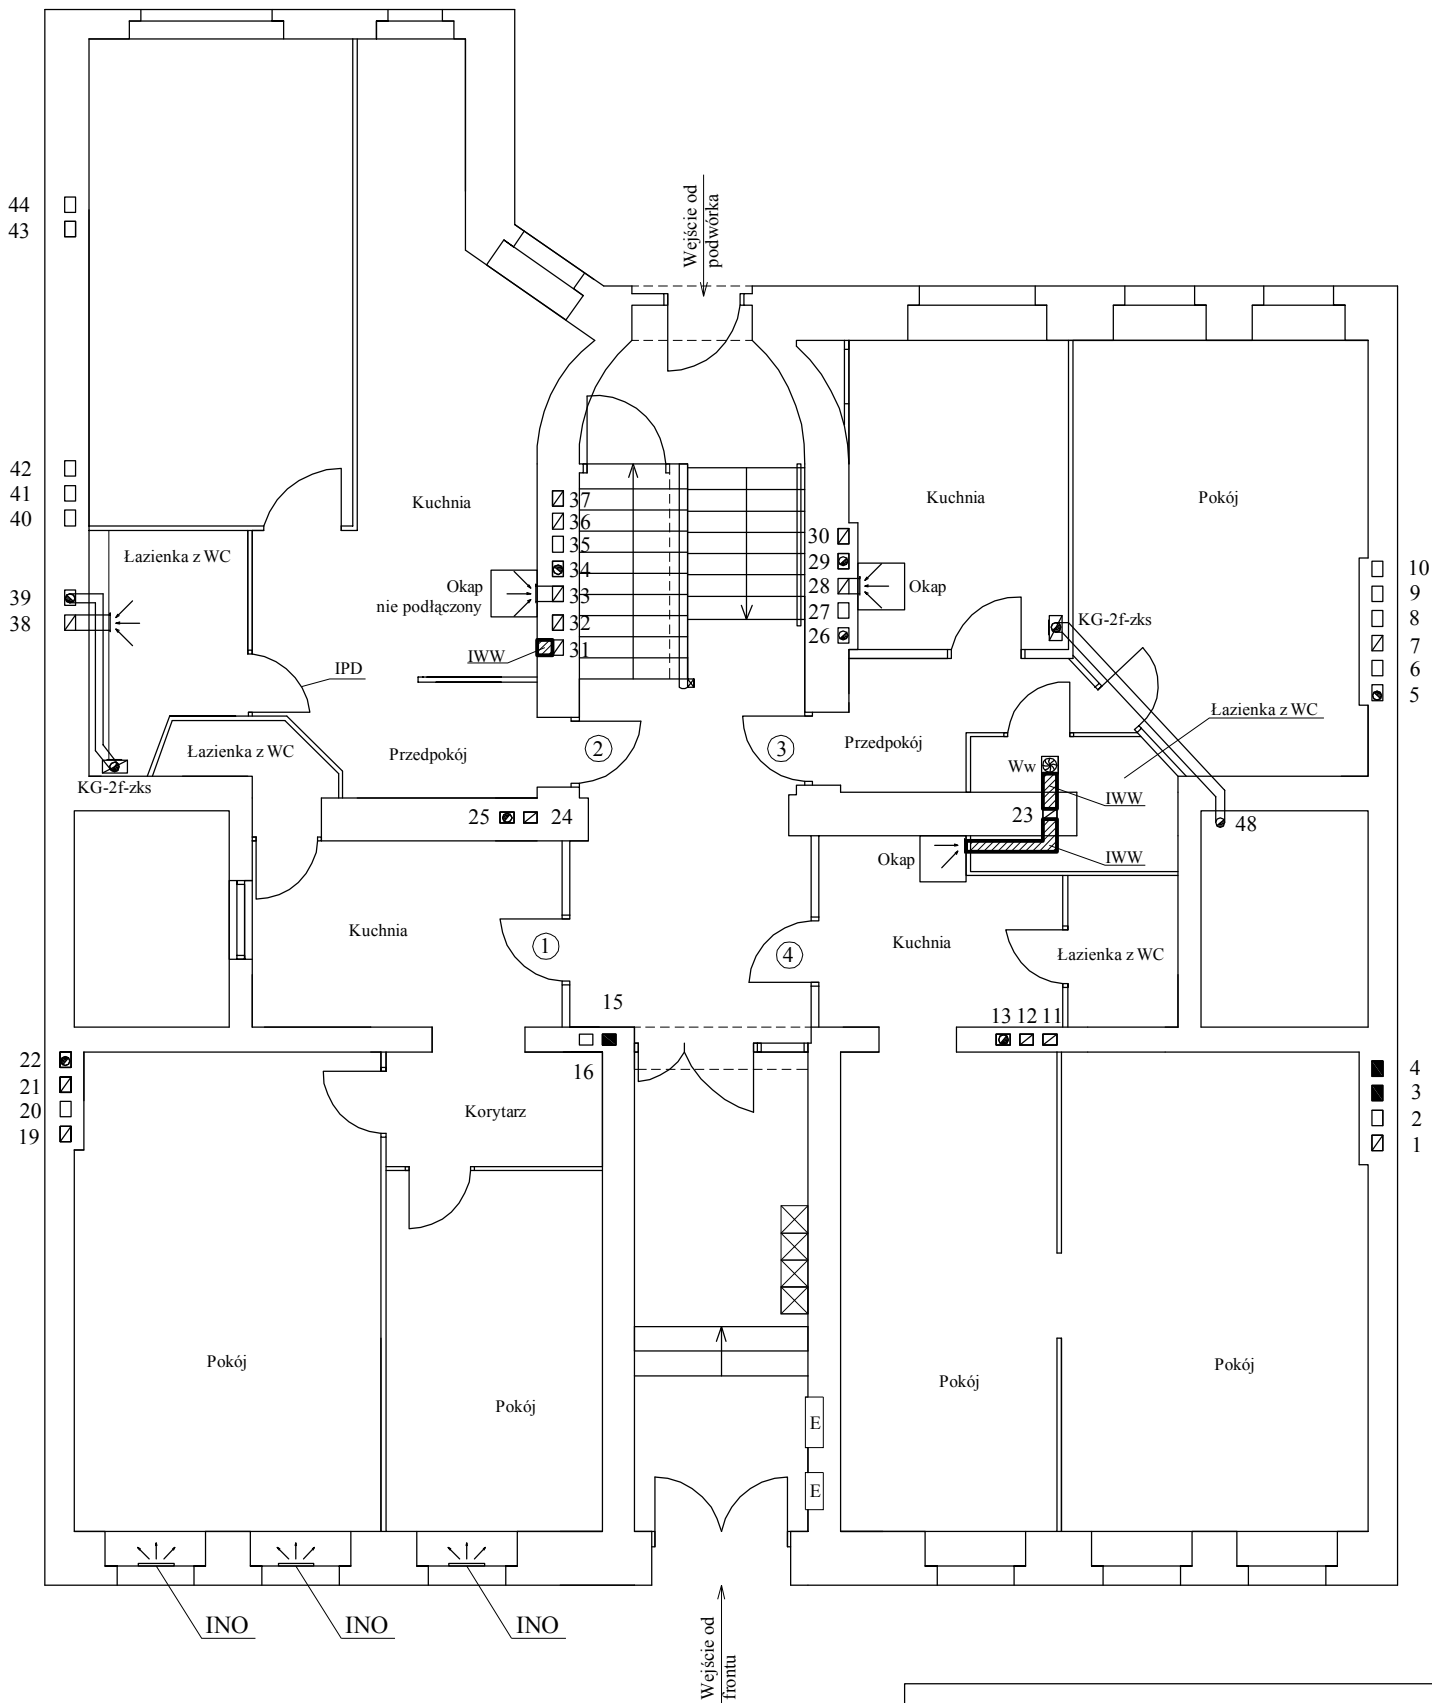

LEGENDA:

Okap - okap wyciągowy do odłączenia od przewodu kominowego.

Ww - wentylator wyciągowy do likwidacji

KG-2f-zks - kocioł gazowy 2-funkcyjny z zamkniętą komorą spalania.

IWW - odłączenie istniejącej wentylacji wywiewnej, zamurowanie wlotu do przewodu.

INO - istniejący nawiewnik okienny.

IPD - istniejące podcięcie drzwi.

Biuro projektowo-usługowe
"WPROJEKT"
Łukasz Włudyka

Tytuł rysunku:

Rzur parteru
-stan istniejący.

Projektant	Adrian Bil	nr uprawnień - branża sanitarna	podpis
Asystent proj.	Łukasz Włudyka	DOS/0420/PBS/19	podpis
Sprawdzający	Maciej Rogowski	nr uprawnień - branża sanitarna	podpis
Obiekt	Budynek mieszkalny wielorodzinny	DOS/0380/PWBS/18	skala
Lokalizacja	ul.Daszyńskiego 40 ; 50-310 Wrocław		1 : 100
Inwestor	Wspólnota Mieszkaniowa przy ul.Daszyńskiego 40 we Wrocławiu.		rys. nr 2
			data
			15.04.2024