


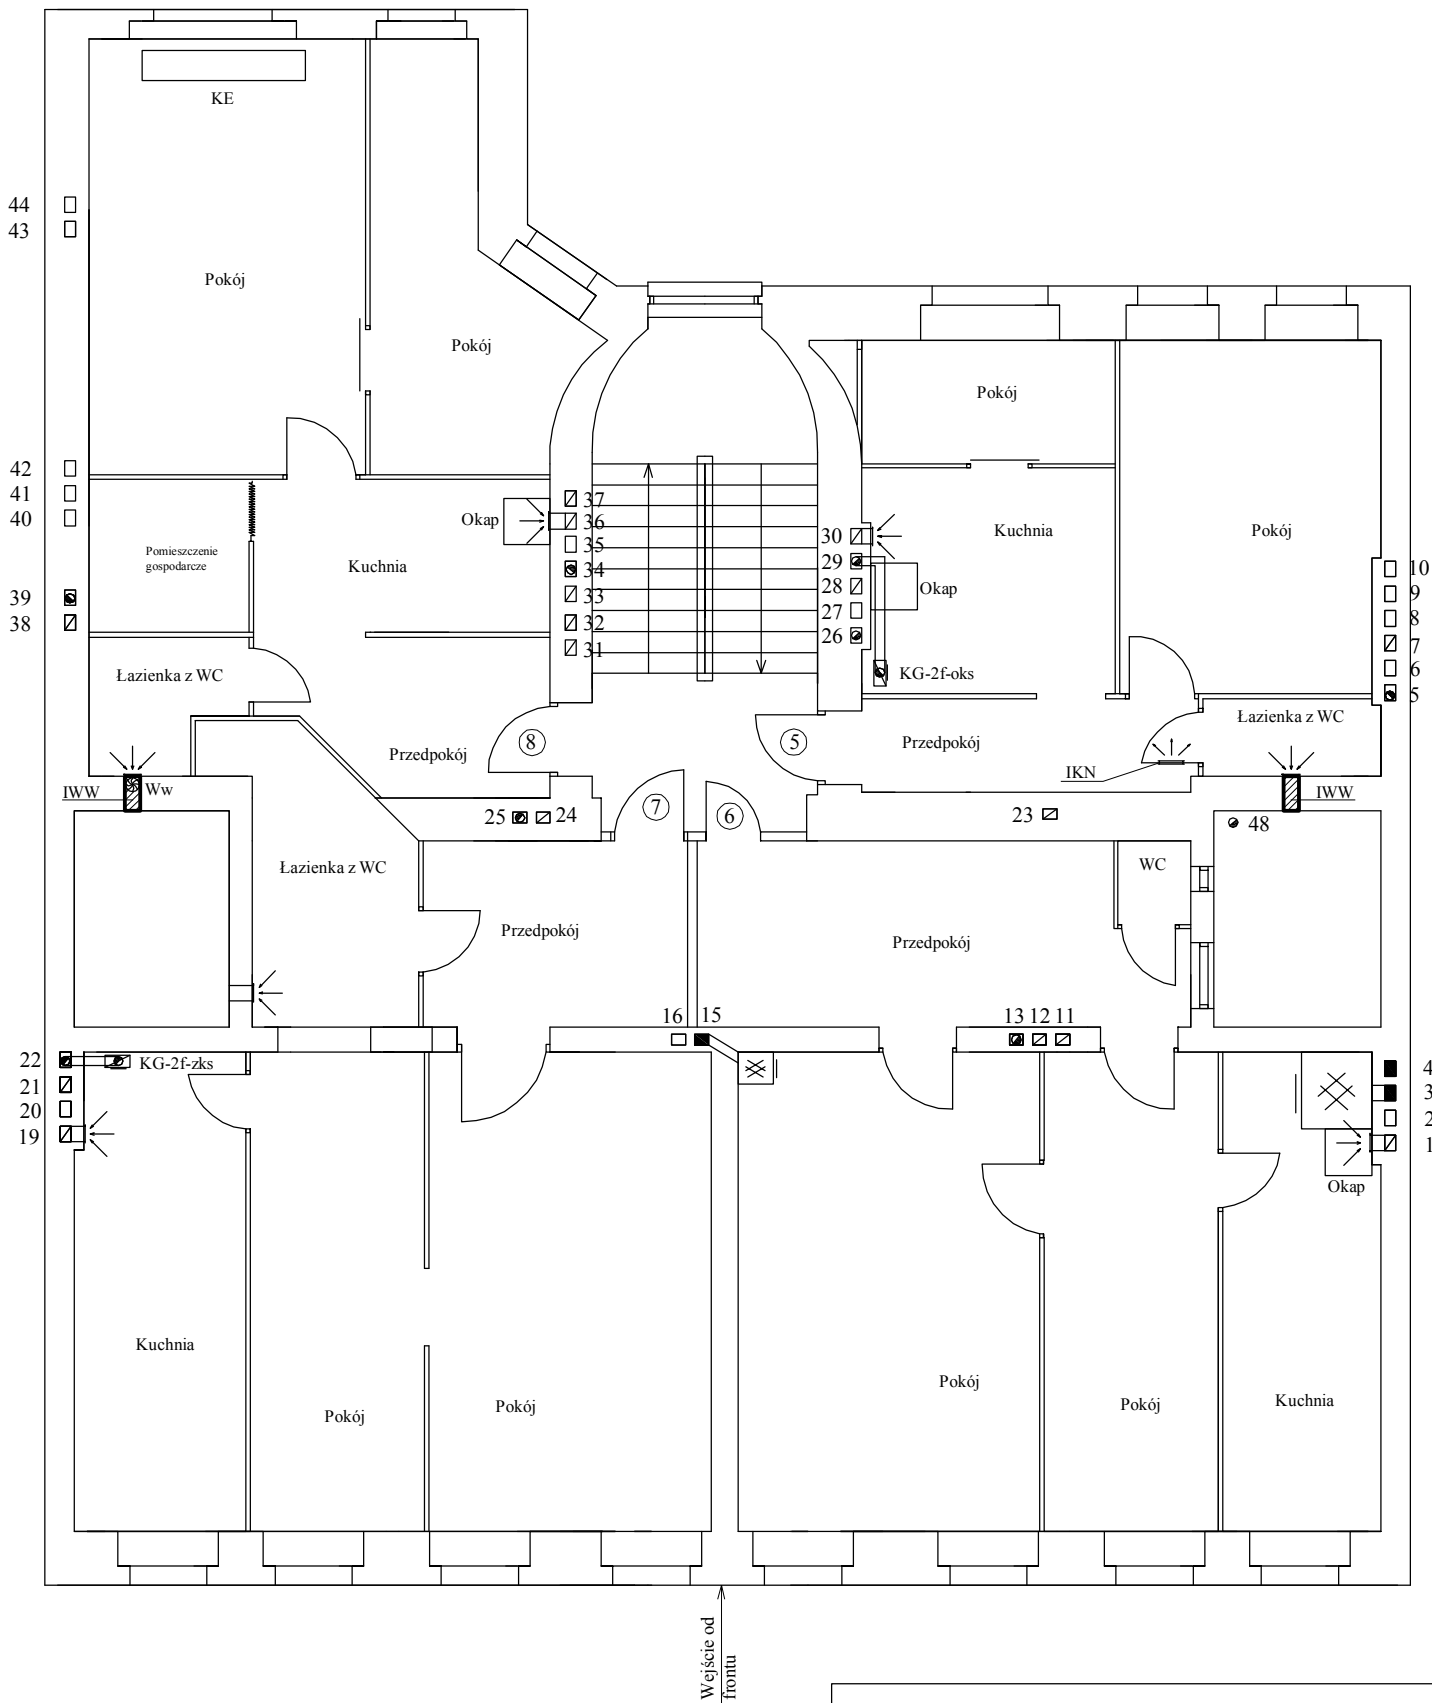

LEGENDA:

- Okap - okap wyciągowy do odłączenia od przewodu kominowego.
- Ww - wentylator wyciągowy do likwidacji.
- KG-2f-zks - kocioł gazowy 2-funkcyjny z zamkniętą komorą spalania.
- KG-2f-oks - kocioł gazowy 2-funkcyjny z otwartą komorą spalania.
- KE - kocioł elektryczny.
- IWW - odłączenie istniejącej wentylacji wywiewnej, zamurowanie wlotu do przewodu.
- IKN - istniejąca kratka nawiewna.

Biuro projektowo-usługowe " W P R O J E K T " Łukasz Włudyka			
Tytuł rysunku: Rzur I piętra -stan istniejący.			
Projektant	Adrian Bil	nr uprawnień - branża sanitarna DŚS/0420/PBS/19	podpis
Asystent proj.	Łukasz Włudyka		podpis
Sprawdzający	Maciej Rogowski	nr uprawnień - branża sanitarna DŚS/0380/PWBS/18	podpis
Obiekt	Budynek mieszkalny wielorodzinny		skala
Lokalizacja	ul.Daszyńskiego 40 ; 50-310 Wrocław		1 : 100
Inwestor	Wspólnota Mieszkaniowa przy ul.Daszyńskiego 40 we Wrocławiu.		rys. nr 3
			data 15.04.2024