


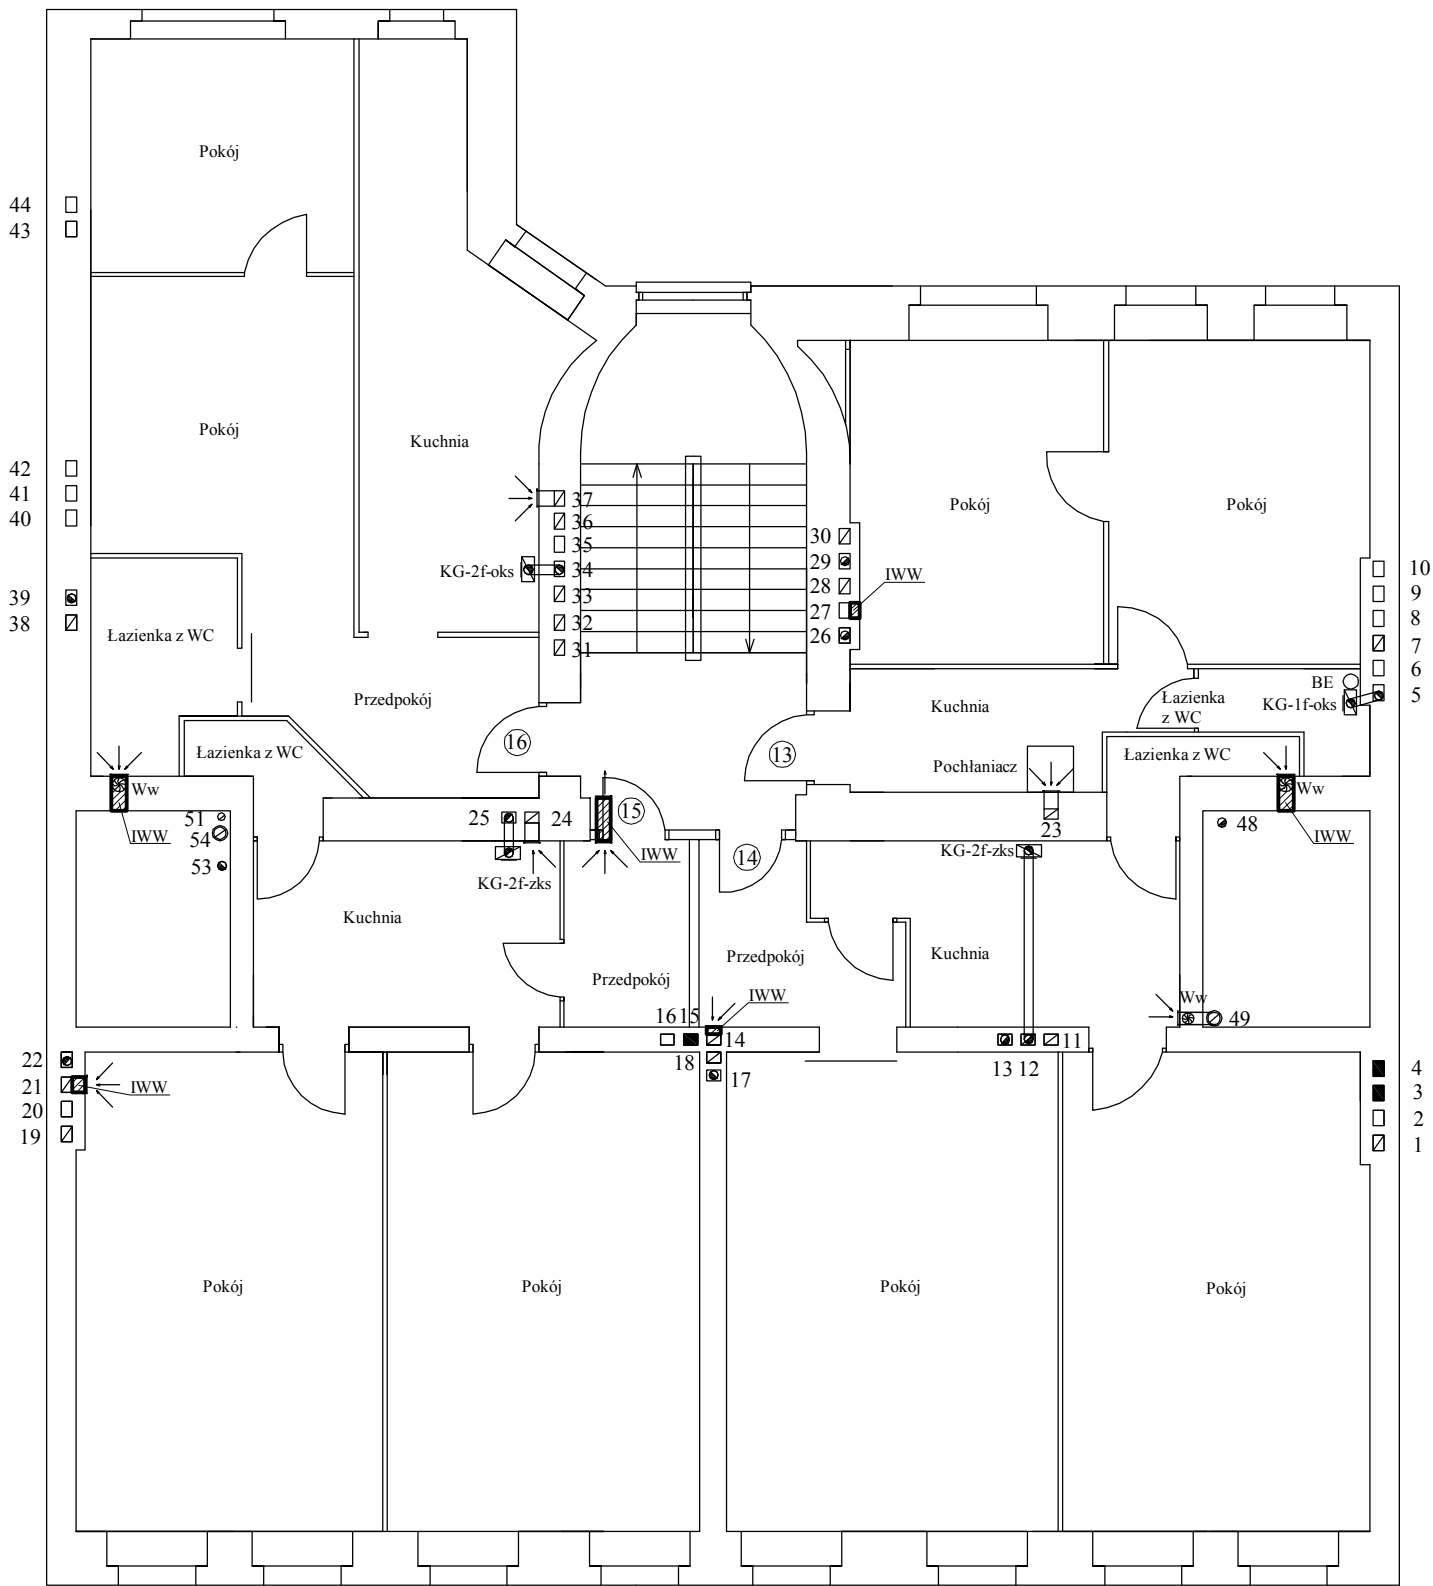

LEGENDA:

Okap - okap wyciągowy do odłączenia od przewodu kominowego.

Ww - wentylator wyciągowy do likwidacji.

KG-2f-zks - kocioł gazowy 2-funkcyjny z zamkniętą komorą spalania.

KG-1f-oks - kocioł gazowy 1-funkcyjny z otwartą komorą spalania.

KG-2f-oks - kocioł gazowy 2-funkcyjny z otwartą komorą spalania.

BE - boiler elektryczny.

IWW - odłączenie istniejącej wentylacji wywiewnej, zamuirowanie wlotu do przewodu.

Biuro projektowo-usługowe " W P R O J E K T " Łukasz Włudyka			
Tytuł rysunku: Rzur III piętra -stan istniejący.			
Projektant	Adrian Bil	nr uprawnień - branża sanitarna DŚS/0420/PBS/19	podpis
Asystent proj.	Łukasz Włudyka		podpis
Sprawdzający	Maciej Rogowski	nr uprawnień - branża sanitarna DŚS/0380/PWBS/18	podpis
Obiekt	Budynek mieszkalny wielorodzinny		skala
Lokalizacja	ul.Daszyńskiego 40 ; 50-310 Wrocław		1 : 100
Inwestor	Wspólnota Mieszkaniowa przy ul.Daszyńskiego 40 we Wrocławiu.		rys. nr 5
			data 15.04.2024