


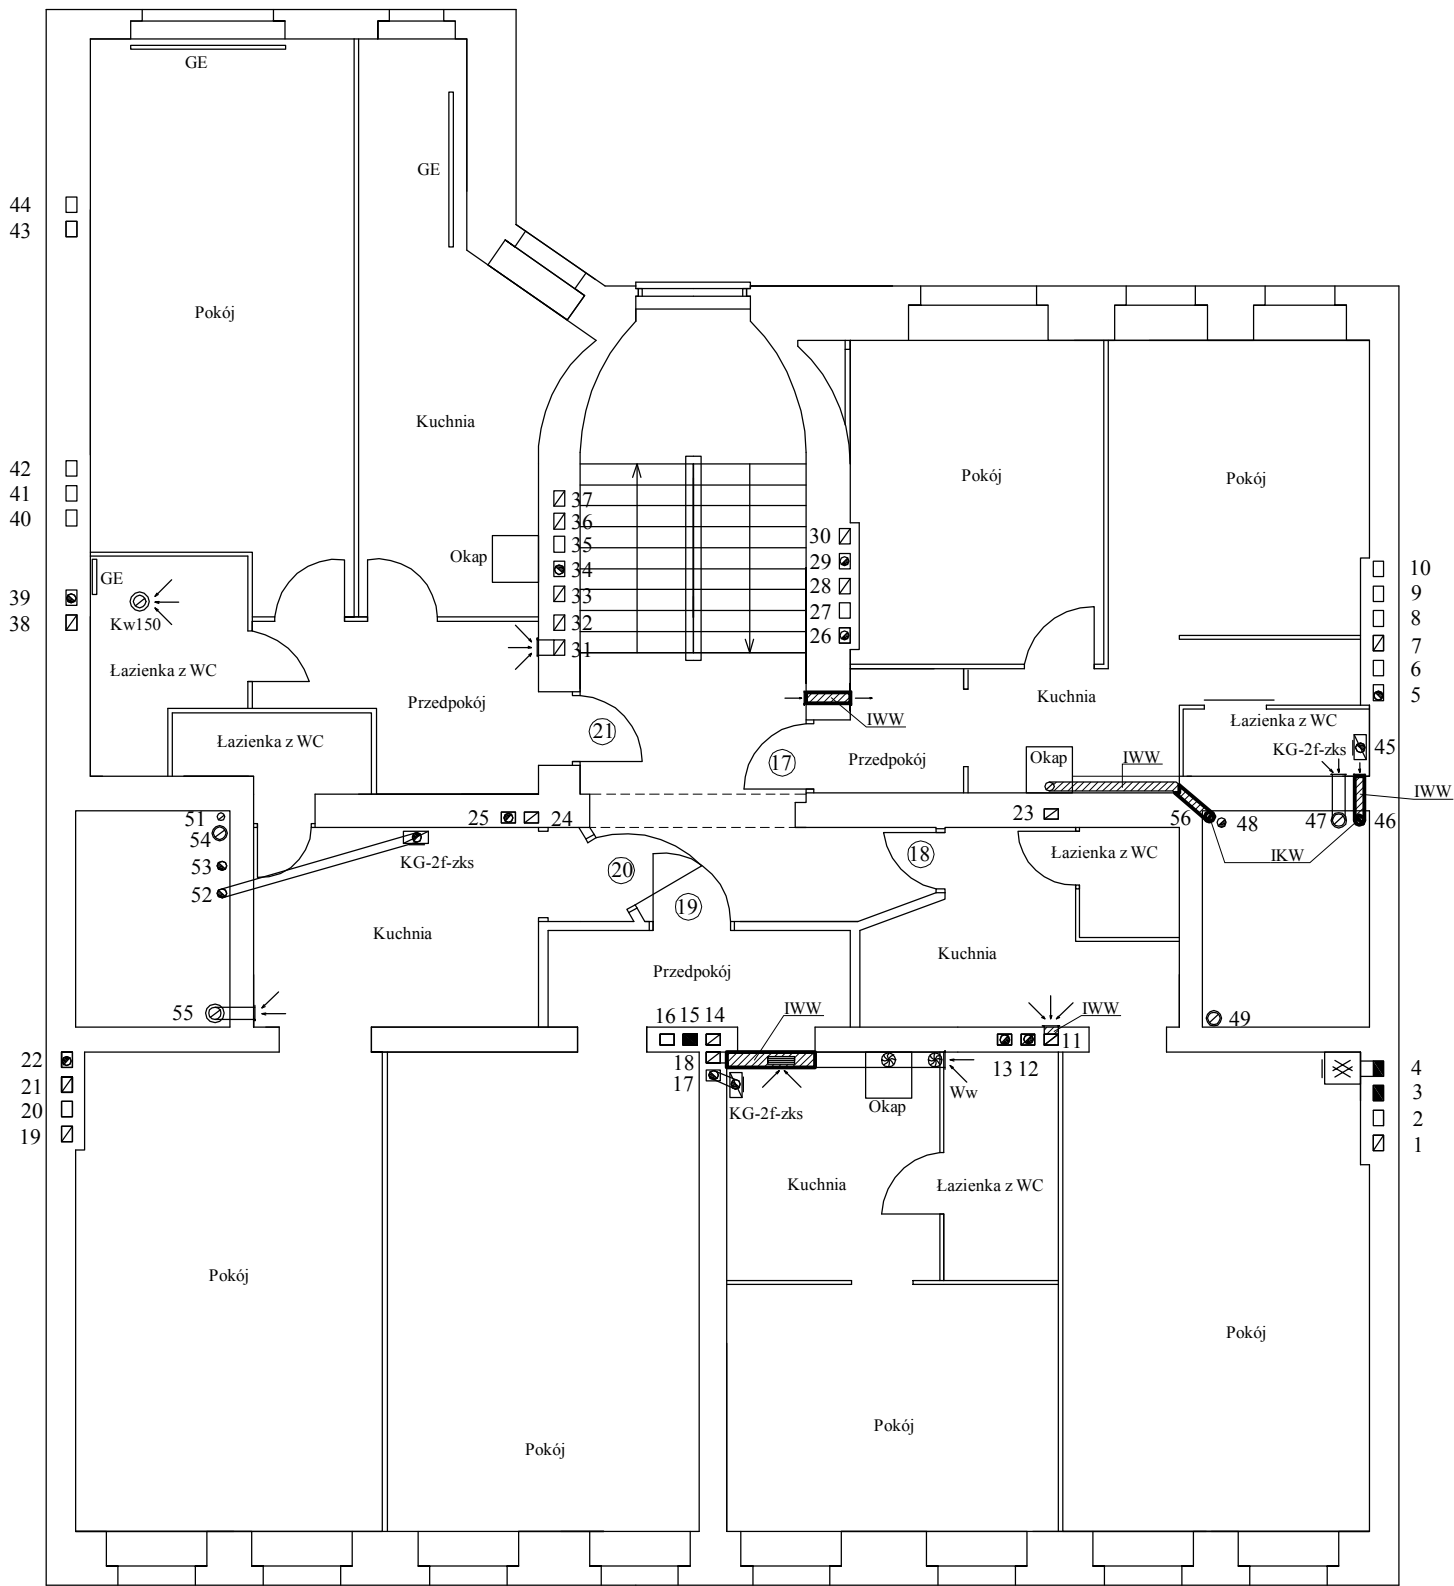

LEGENDA:

Okap - okap wyciągowy do odłączenia od przewodu kominowego.

Ww - wentylator wyciągowy do likwidacji.

KG-2f-zks - kocioł gazowy 2-funkcyjny z zamkniętą komorą spalania.

GE - grzejnik elektryczny.

IWW - odłączenie istniejącej wentylacji wywiewnej, замуrowanie wlotu do przewodu.

IKW - demontaż istniejącego komina wentylacyjnego PCV110.

Kw150 - istniejąca kratka wywiena do komina 150/210 mm , prawidłowa.

Biurowo projektowo-usługowe
" W P R O J E K T "
Łukasz Włudyka

Tytuł rysunku:

Rzur IV piętra
-stan istniejący.

Projektant	Adrian Bil	nr uprawnień - branża sanitarna	DOS/0420/PBS/19	podpis
Asystent proj.	Łukasz Włudyka			podpis
Sprawdzający	Maciej Rogowski	nr uprawnień - branża sanitarna	DOS/0380/PWBS/18	podpis
Obiekt	Budynek mieszkalny wielorodzinny			skala
Lokalizacja	ul.Daszyńskiego 40 ; 50-310 Wrocław			1 : 100
Inwestor	Wspólnota Mieszkaniowa przy ul.Daszyńskiego 40 we Wrocławiu.			rys. nr 6
				data
				15.04.2024