


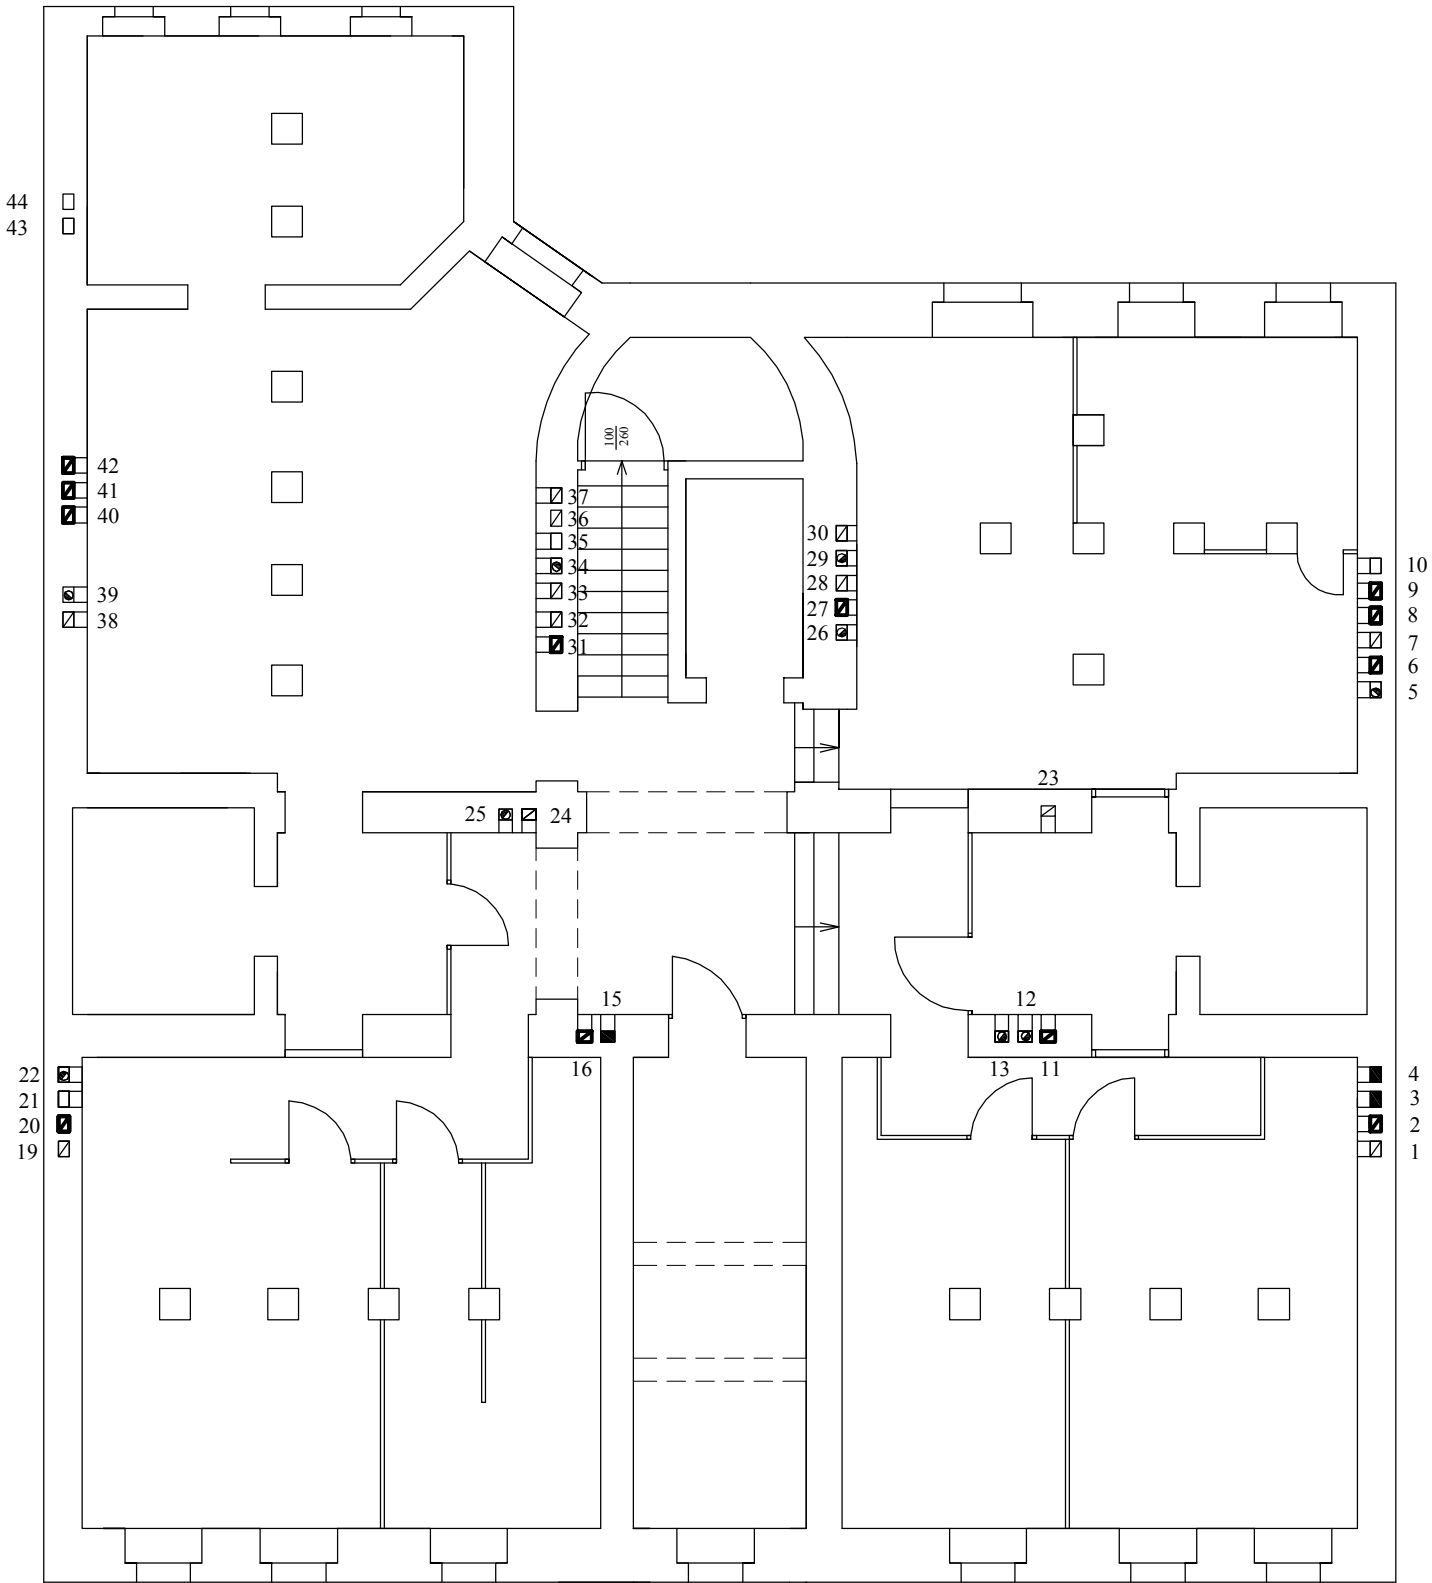

Nr kanału	Długość kanału [m]	Nr mieszkania	Nr kanału	Długość kanału [m]	Nr mieszkania	Nr kanału	Długość kanału [m]	Nr mieszkania
1	23	6 - WK	21	22	wolny	41	22	12 - WŁ
2	23	10 - WK	22	22	7 - KGaz.	42	22	16 - WŁ
3	23	6 - PKaf.	23	22	4 - WK	43	22	wolny
4	23	18 - PKaf.	24	22	15 - WK	44	22	wolny
5	23	13 - KGaz.	25	22	15 - KGaz.			
6	23	3 - WŁ	26	22	9 - KGaz.			
7	23	9 - WŁ	27	22	9 - WK			
8	23	5 - WŁ	28	22	3 - WK			
9	23	13 - WŁ	29	22	5 - KGaz.			
10	23	wolny	30	22	5 - WK			
11	22,5	4 - WK	31	22	21 - WK			
12	22,5	14 - KGaz.	32	22	12 - WK			
13	22,5	10 - KGaz.	33	22	2 - WK			
14	17	19 - WŁ	34	22	16 - KGaz.			
15	22,5	6 - PKaf.	35	22	wolny			
16	22,5	1 - WK	36	22	8 - WK			
17	17	19 - KGaz.	37	22	16 - WK			
18	17	19 - WK	38	22	2 - WŁ			
19	22	7 - WK	39	22	2 - KGaz.			
20	22	11 - WK	40	22	8 - WŁ			

Biurowo projektowo-usługowe
" W P R O J E K T " **Łukasz Włudyka**

Tytuł rysunku:
Rzur piwnic
-projektowane rozwiązanie.

Projektant	Adrian Bil	nr uprawnień - branża sanitarna	DOS/0420/PBS/19	podpis
Asystent proj.	Łukasz Włudyka			podpis
Sprawdzający	Maciej Rogowski	nr uprawnień - branża sanitarna	DOS/0380/PWBS/18	podpis
Obiekt	Budynek mieszkalny wielorodzinny			skala
Lokalizacja	ul.Daszyńskiego 40 ; 50-310 Wrocław			1 : 100
Inwestor				rys. nr 9
Wspólnota Mieszkaniowa przy ul.Daszyńskiego 40 we Wrocławiu.				data
				15.04.2024