


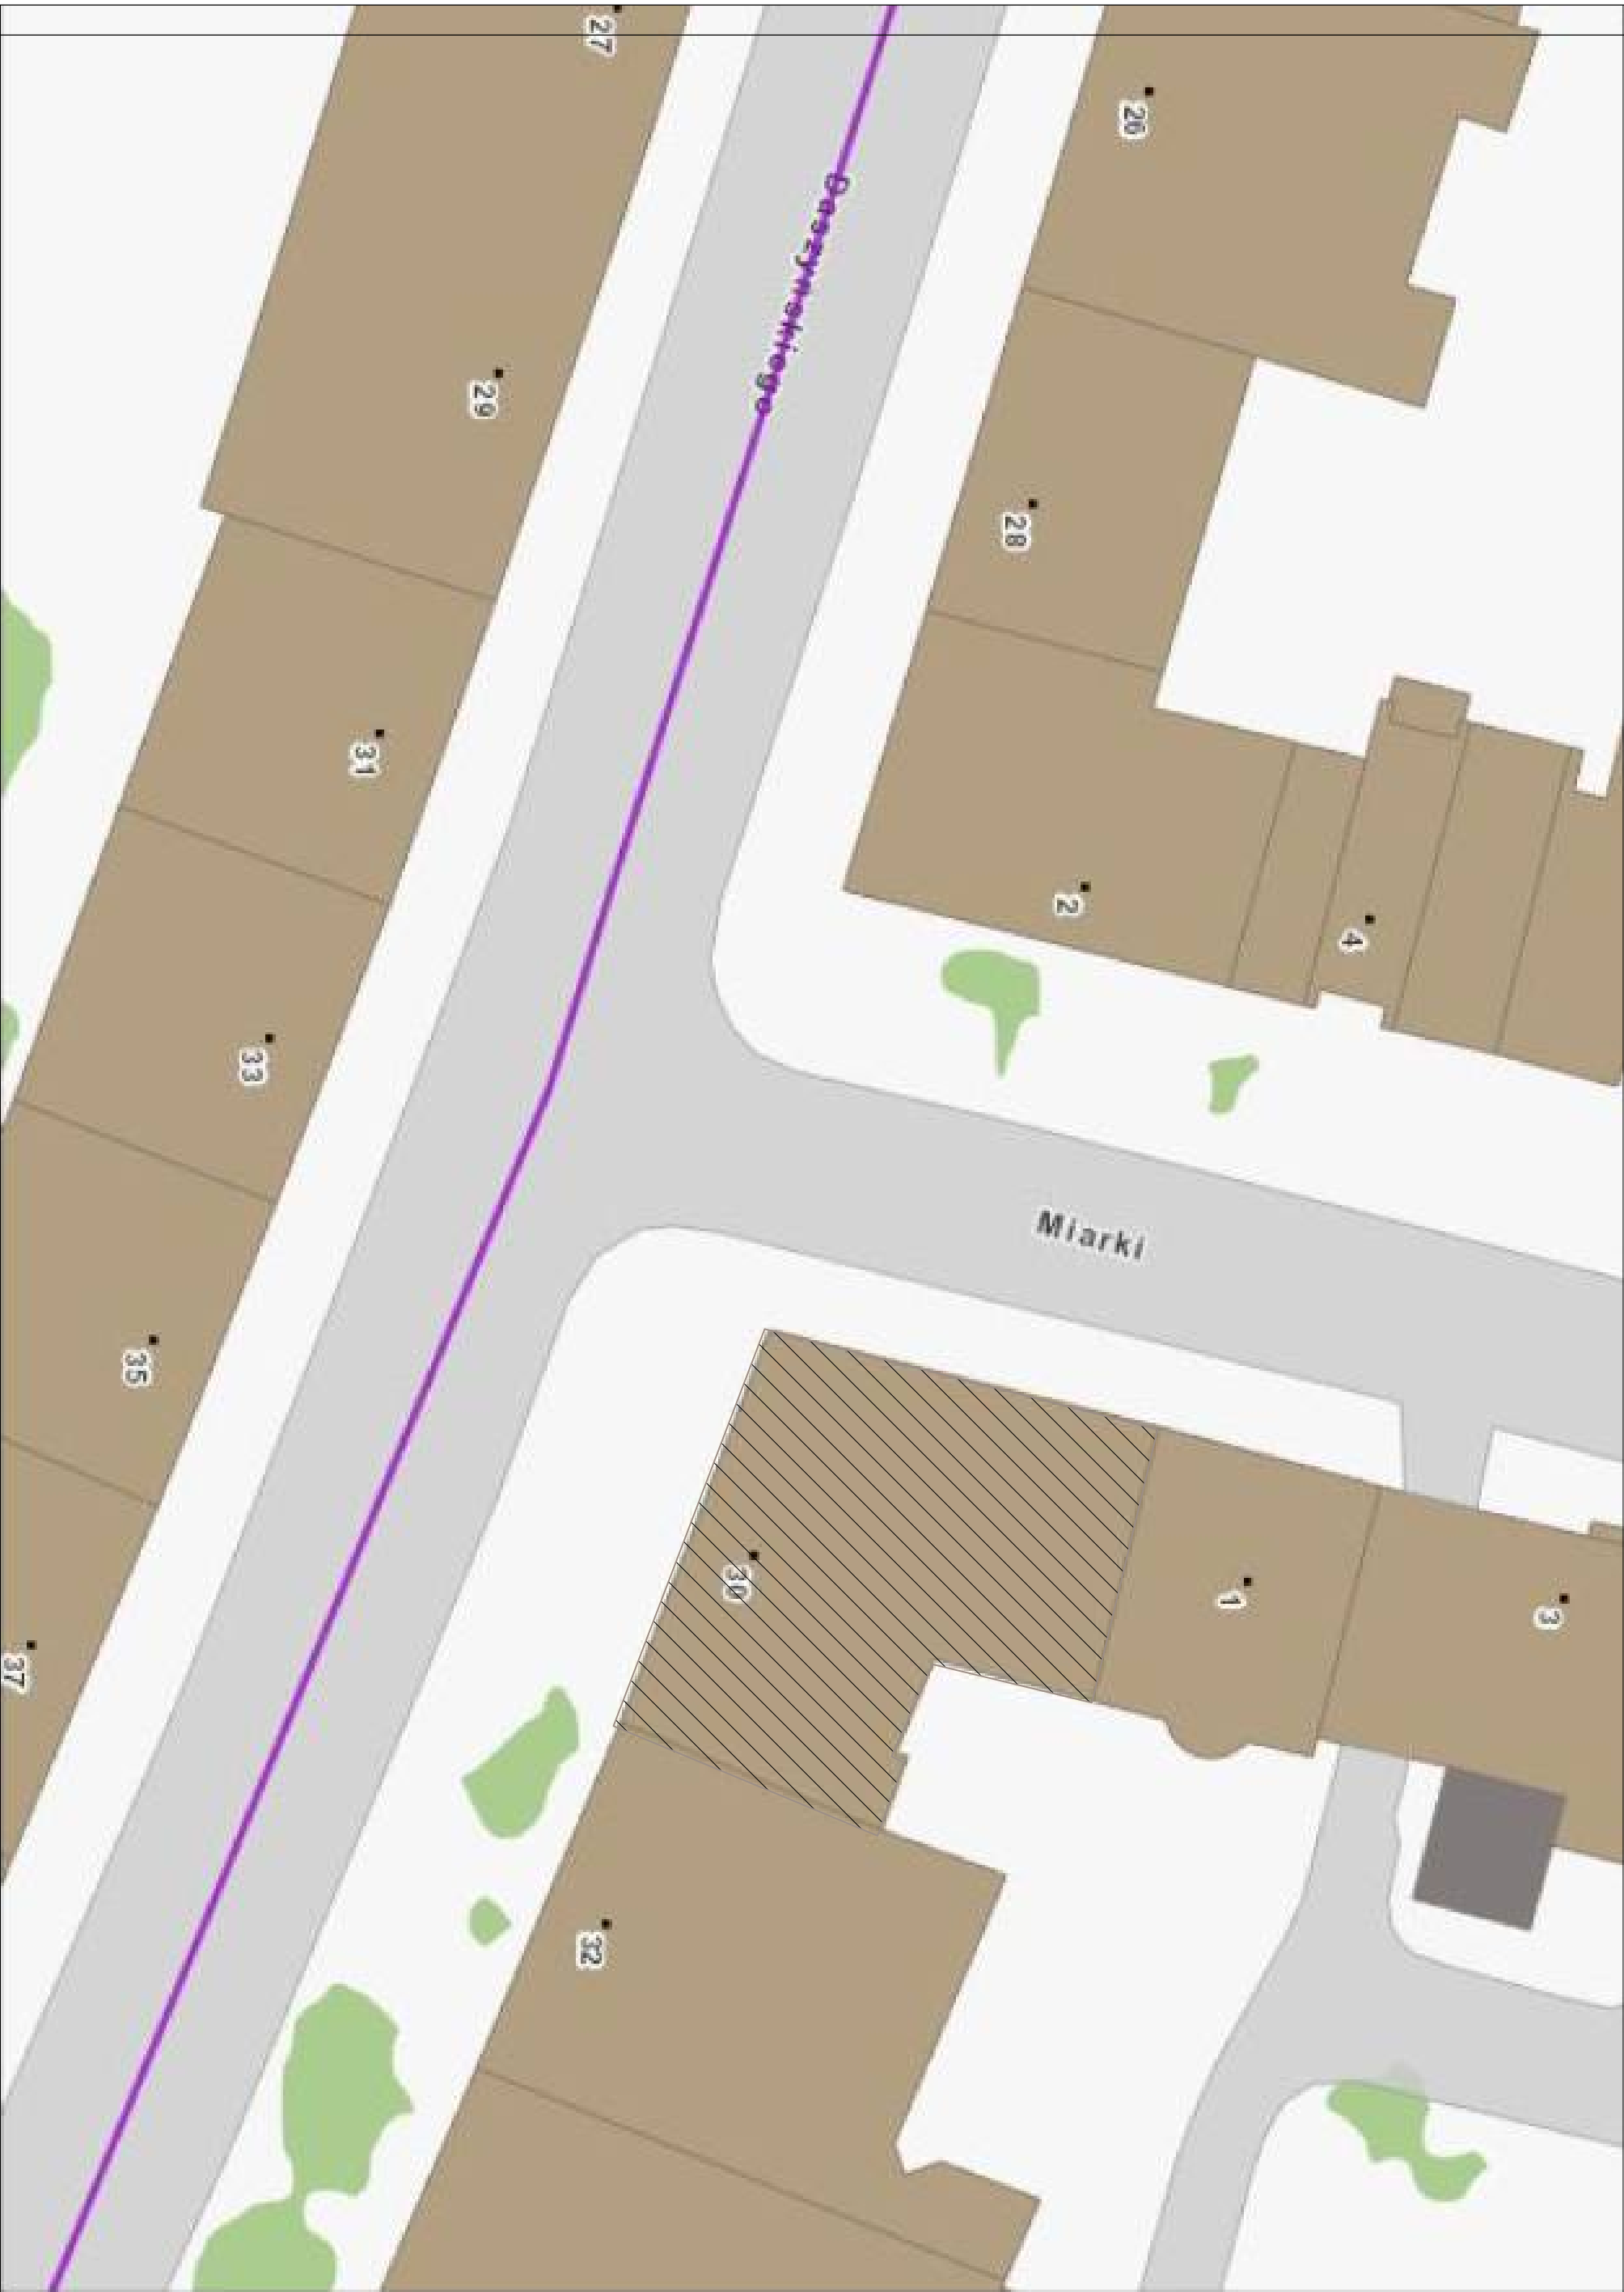

Temat: Projekt budowlany remontu balkonów obiekt: Budynek mieszkalny wielorodzinny adres: Wrocław, ul. Daszyńskiego 30 inwestor: Wspólnota Mieszkaniowa, ul.Daszyńskiego 30, 50-310 Wrocław			tytuł Plan sytuacyjny	Projektant: mgr inż. architekt Paweł Miśków nr upr. 33/08/DDIA	PRACOWNIA PROJEKTOWA HEKATI LTD SIEDZIBA:ul.Watbrzyska 10 58-100 ŚWIDNICA ŚLĄSKA
rys.nr 1	skala: 1:500	data: 27.07.2022	Faza: Projekt remontu elewacji		