


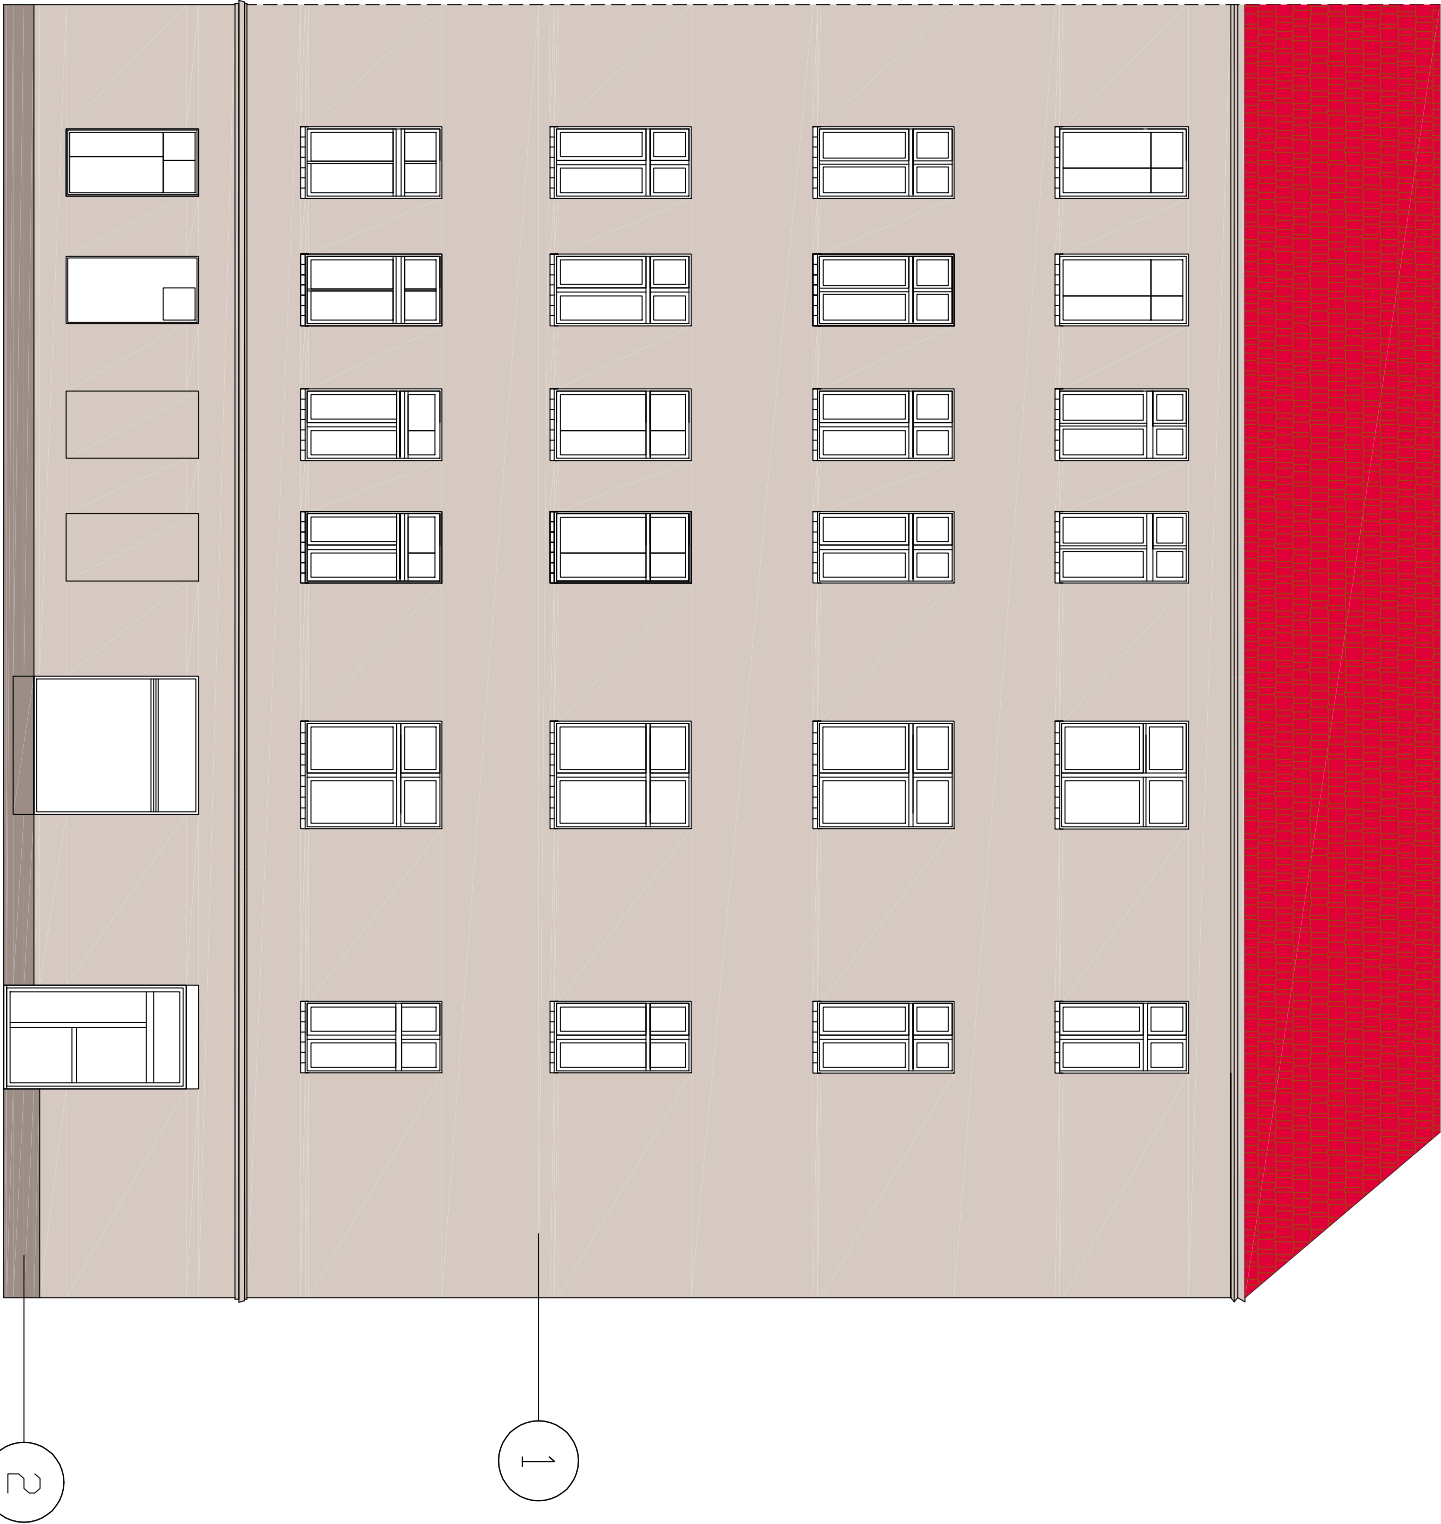

UWAGA:
Przed malowaniem elewacji wykonać
próbe kolorystyczną na elewacji
i w razie potrzeby uzgodnić wybór
odcienia farby z projektantem.

Kolorystyka elewacji według wzornika
Sto Design Architectural Colours
1- KOLOR NR 16056
2- KOLOR NR 16061

Temat Projekt budowlany remontu balkonów obiekt: Budynek mieszkalny wielorodzinny adres: Wrocław, ul. Daszyńskiego 30 inwestor: Wspólnota Mieszkaniowa, ul.Daszyńskiego 30, 50-310 Wrocław			tytuł Elewacja frontowa boczna	Projektant: mgr inż. architekt Paweł Miśków nr upr. 33/08/DDIA	PRACOWNIA PROJEKTOWA HEKATI LTD SIEDZIBA:UL.Walbrzyska 10 58-100 ŚWIDNICA ŚLĄSKA
rys.nr 3	skala: 1:100	data: 27.07.2022	Faza: Projekt remontu elewacji		