



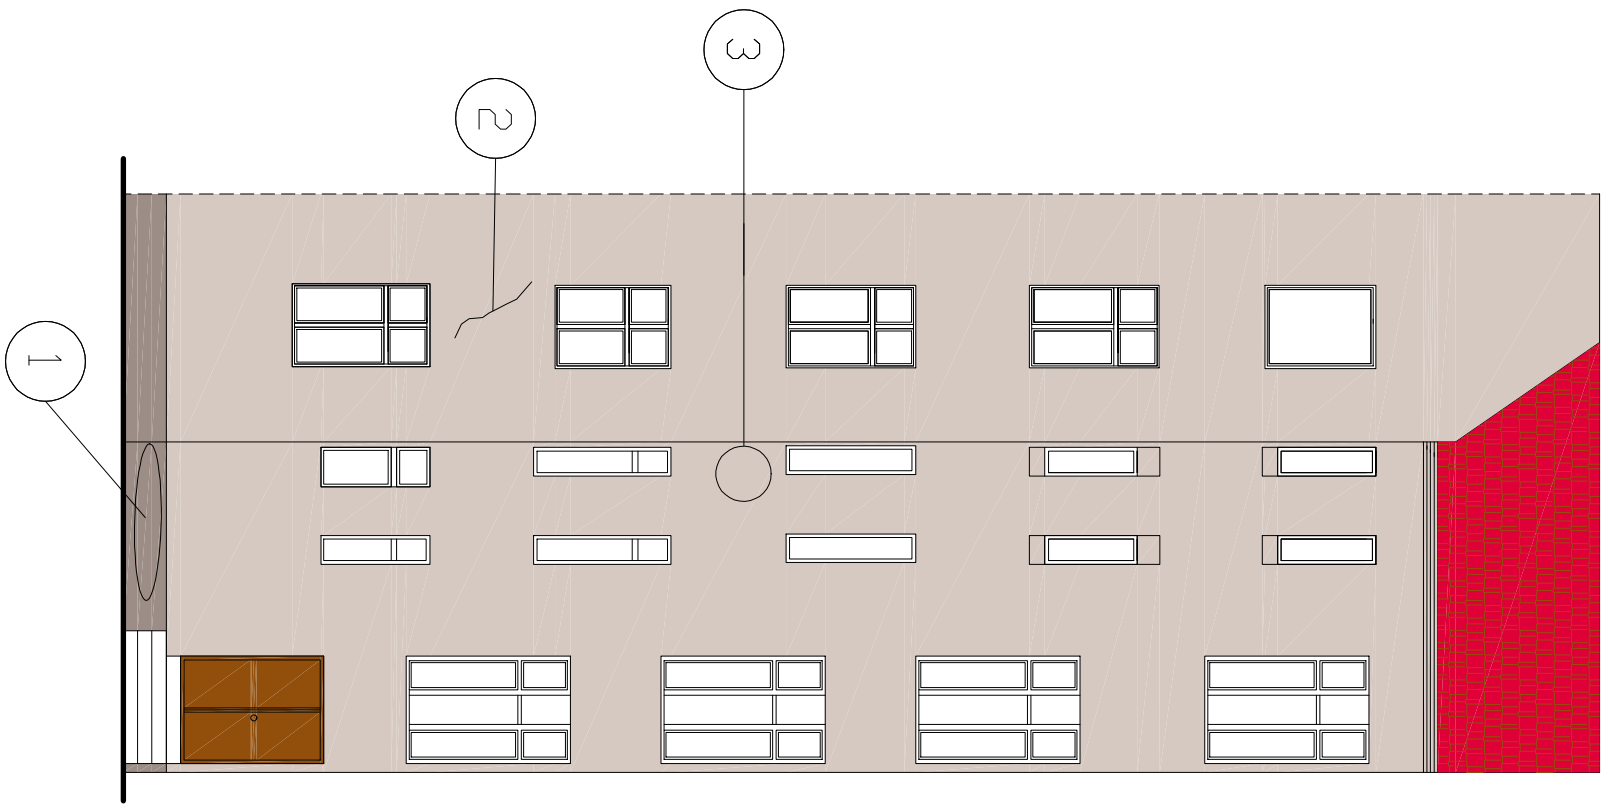

- 1 Przymurzenie ubytków muru z cegły
- 2 Ukośne peniecía muru
- 3 Ubytki cegły i spoinowania – przymurować na głębokość 1/2 cegły

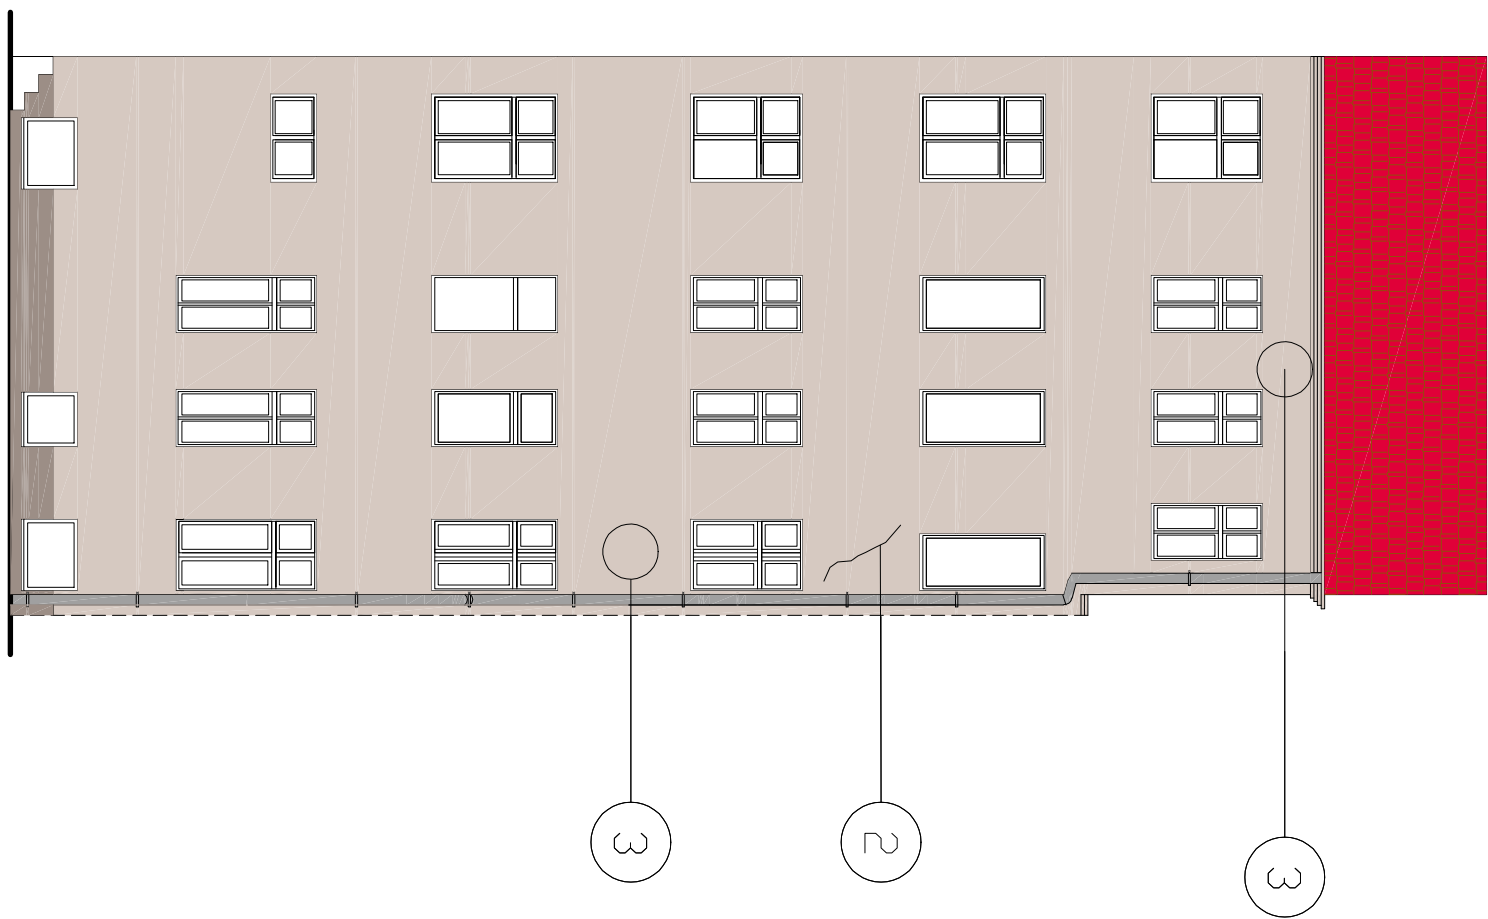

Temat Projekt budowlany remontu balkonów obiekt Budynek mieszkalny wielorodzinny adres Wrocław, ul. Daszyńskiego 30 inwestor Wspólnota Mieszkaniowa, ul.Daszyńskiego 30, 50-310 Wrocław	tytuł Elewacje tylne		Projektant: mgr inż. architekt Paweł Miśków nr upr. 33/08/DDIA	PRACOWNIA PROJEKTOWA HEKATI LTD SIEDZIBA: ul. Wólczyńska 10 58-100 ŚWIDNICA ŚLĄSKA
rys.nr 4a	skala: 1:100	data: 27.07.2022		
			Faza: Projekt remontu elewacji	