

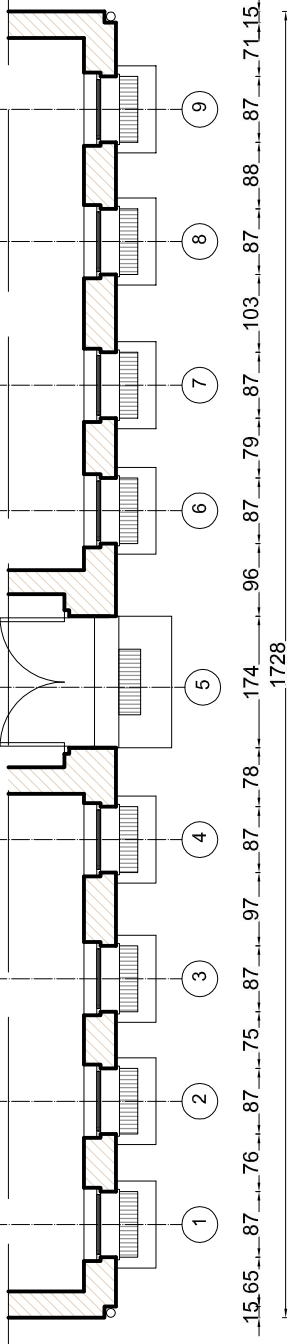



ELEWACJA FRONTOWA - inwentaryzacja

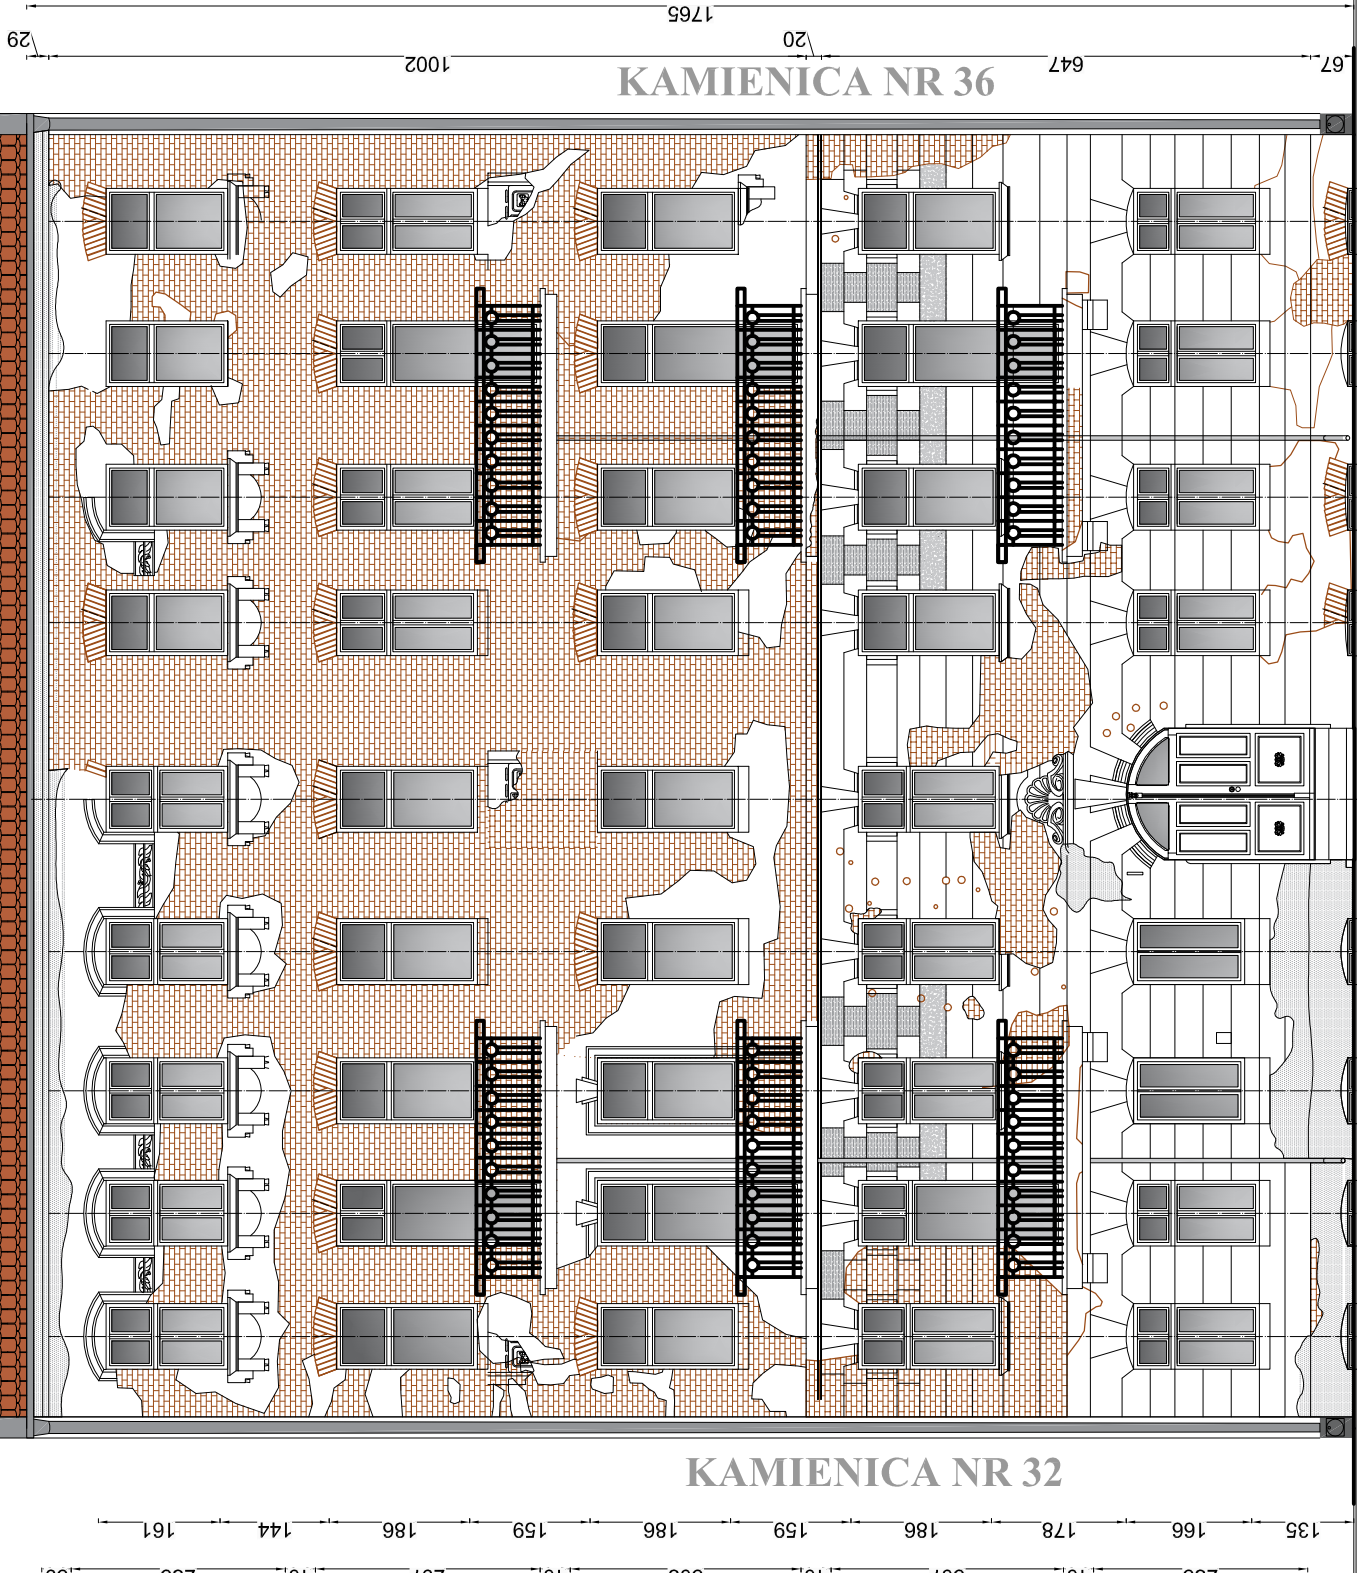


LEGENDA:

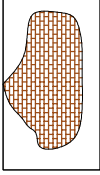


uszkodzony tynk, odkryty mur

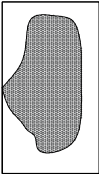

odparzony i zawilgocony tynk

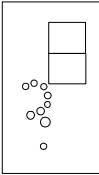

punktowe ubytki tynku, tabliczki informacyjne

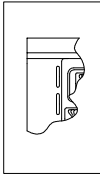

resztki zachowanych zdobień tynkarskich



PRACOWNIA PROJEKTOWA
architekt Lidia Legieć
50-320 Wrocław, ul.Oleśnicka 15B
tel.0602 536 568 , NIP 898-102-60-25

Inwestor Współnota Mieszkaniowa ul. Ignacego Daszyńskiego 34, Wrocław
reprezentowana przez Prywatny Zarząd Mieszkaniami Sp. z o.o.

Adres 50-310 Wrocław, ul. Ignacego Daszyńskiego 34

Projekt Remont elewacji frontowej wraz z balkonami i podwózkowej wraz
z dociepleniem, budynku mieszkalnego wielorodzinnego

Adres inwestycji 50-310 Wrocław, ul. Ignacego Daszyńskiego 34

Temat rysunku **ELEWACJA FRONTOWA - inwentaryzacja**

Imię i nazwisko	Data	Nr upr.	Podpis
mgr inż. arch. Lidia Legieć	12.11.2021.	46888/UW	
mgr inż. arch. Paweł Głowacki	12.11.2021.	04/OPOKK/2011	

Sprawdził: ppll/17/21	Architektura	PT	1:100	A-02
Numer Projektu	Branża	Faza	Skala	Nr Rys.